



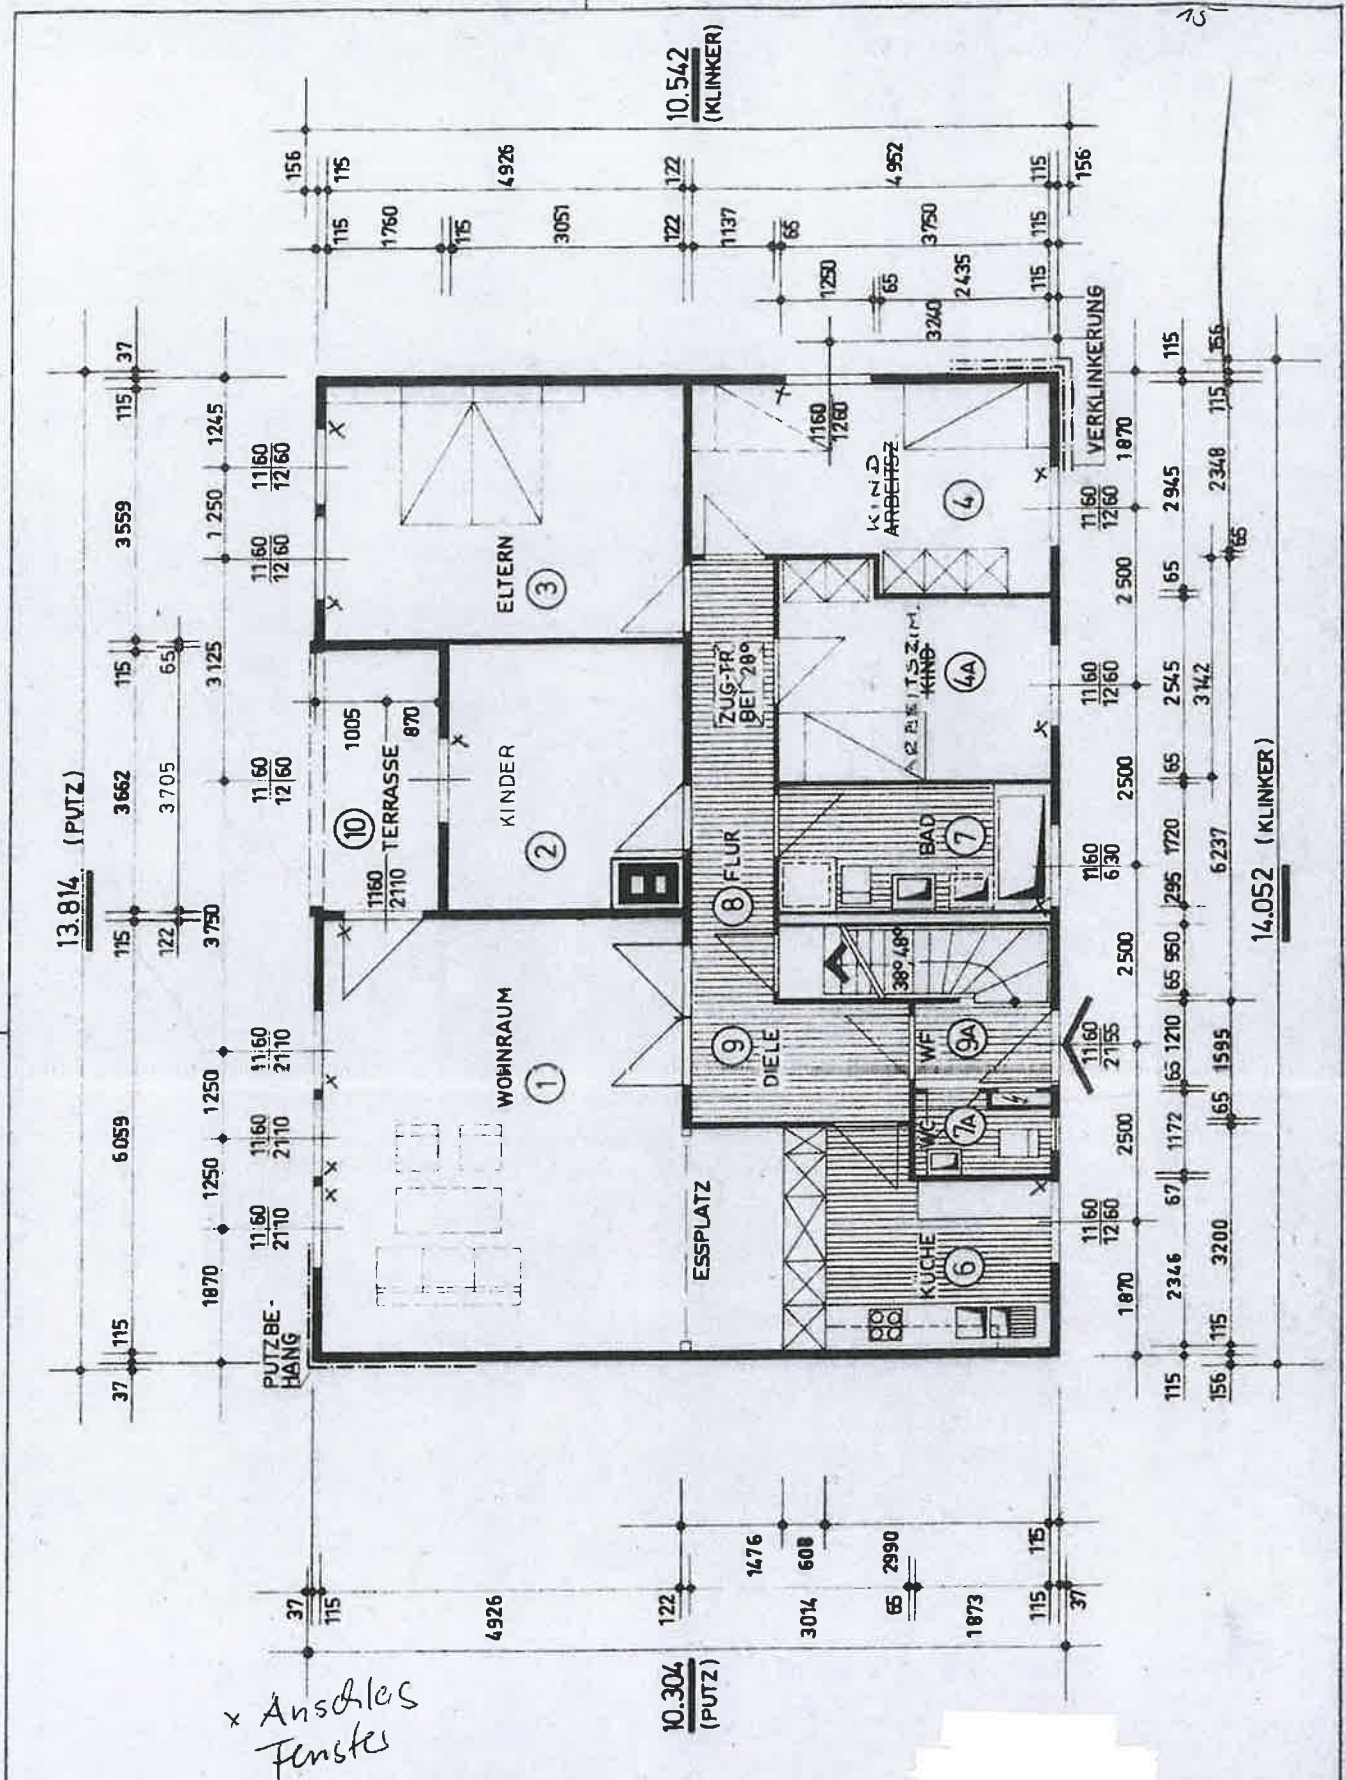

x Anschließ
Fenster

TYP:		ERDGESCHOSSGRUNDRISS										OKAL HAUS OKAL-Werk Niedersachsen Otto Kreibaum KG 3215 Lauenstein Hannover Telefon 05153 82-1					
143 -100		RAUMTEILERKÜCHE															
AUSF.:												E03170203030		R000000000			
I												H03003005550		L000000000			
M.	1 : 100	Dat.	27. 3. 72	gez.		gepr.		Alle gesetzlichen Urheber-Rechte vorbehalten. Diese Zeichnung darf ohne unsere Genehmigung weder vervielfältigt noch dritten Personen oder Konkurrenzfirmen zugänglich gemacht werden. OKAL-Werk Niedersachsen Otto Kreibaum KG						Z-Nr.	102.117 E		

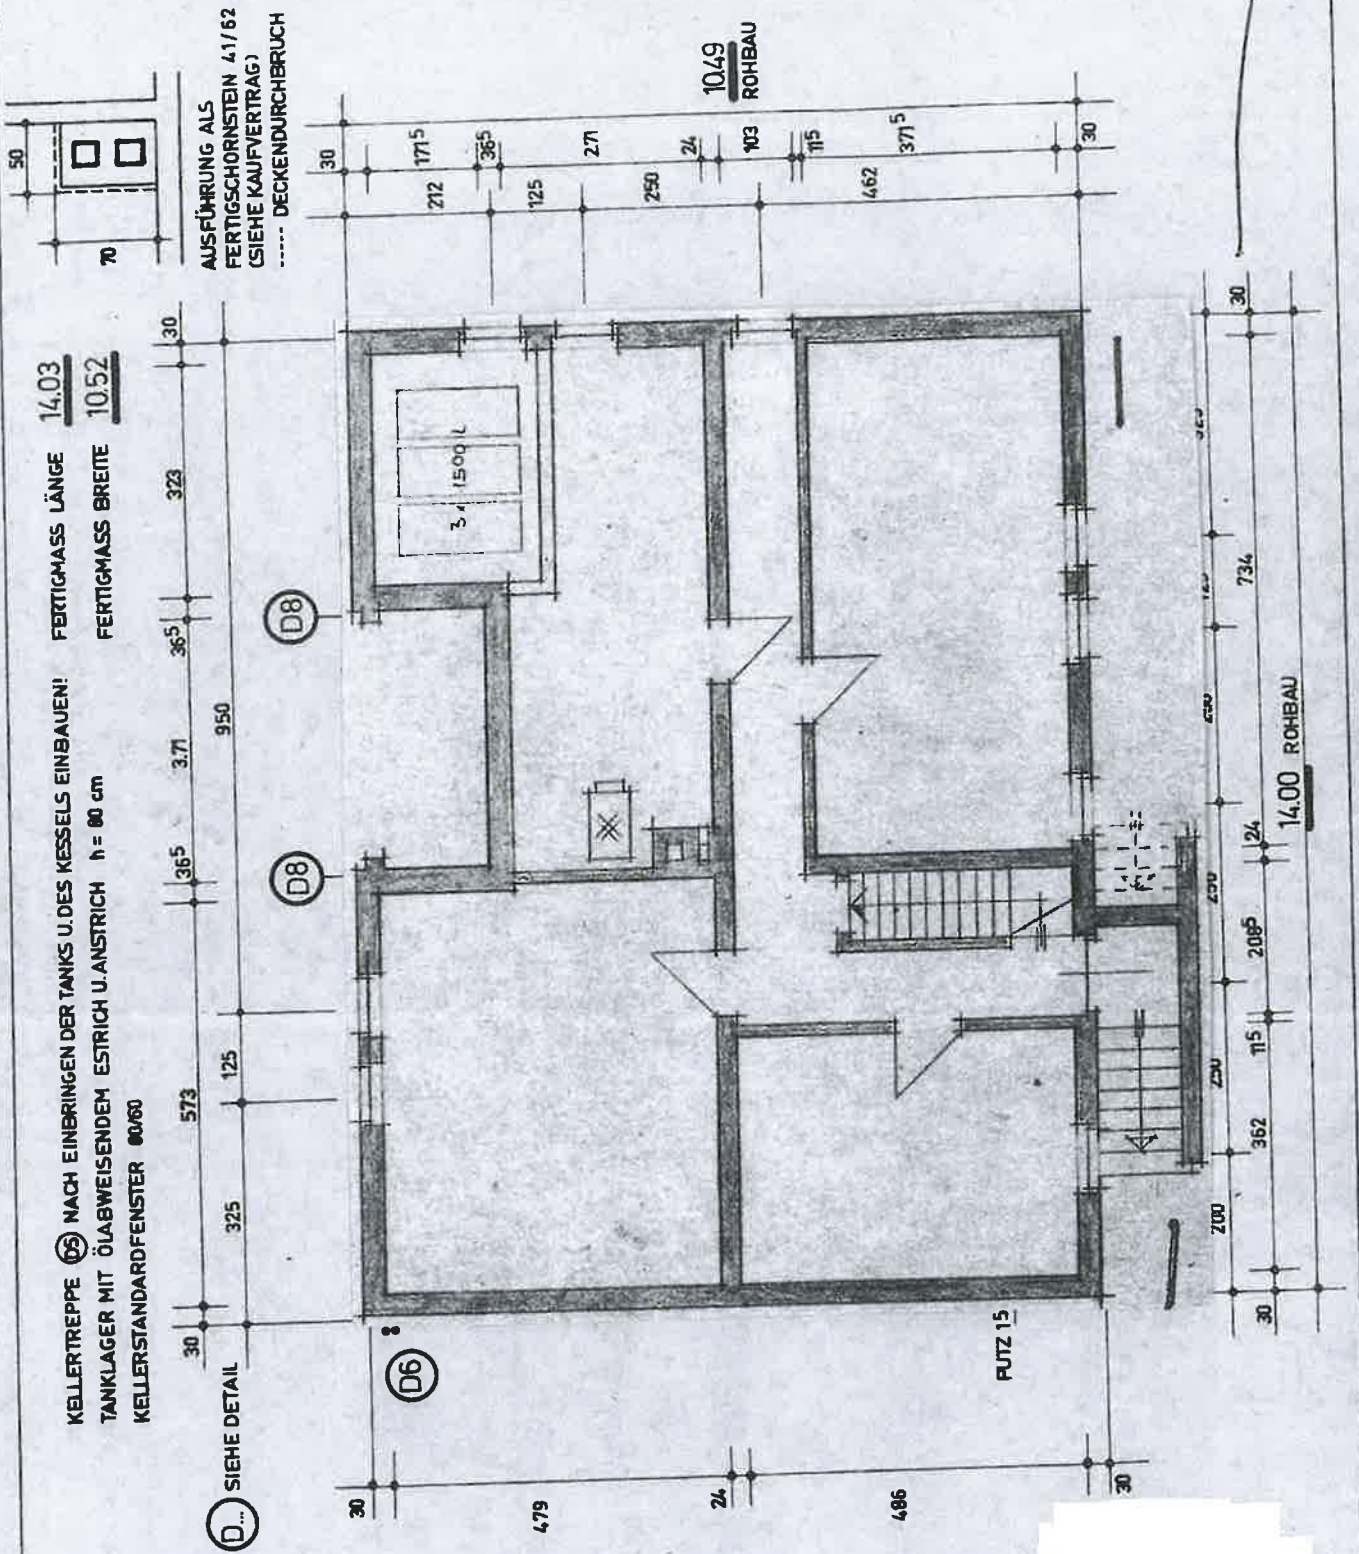

TYP

143 -100
-200
KLINKER 11.5

KELLERGRUNDRISS 1

Maßstab

1:100



OKAL-Werk Niedersachsen
Otto Kreibaum KG
3215 Lauenstein / Hannover
Telefon 051 53 / 5 22-23

gez.	ZL	Datum	4.12.70
ges.		Datum	
gen.		Datum	
geänd.	ZL	Datum	10.2.74

Z.-Nr.
107.117D

Alle gesetzlichen Urheber-Rechte vorbehalten. Diese Zeichnung darf ohne unsere Genehmigung weder vervielfältigt noch dritten Personen und Konkurrenzfirmen zugänglich gemacht werden.
OKAL-Werk Niedersachsen Otto Kreibaum KG