


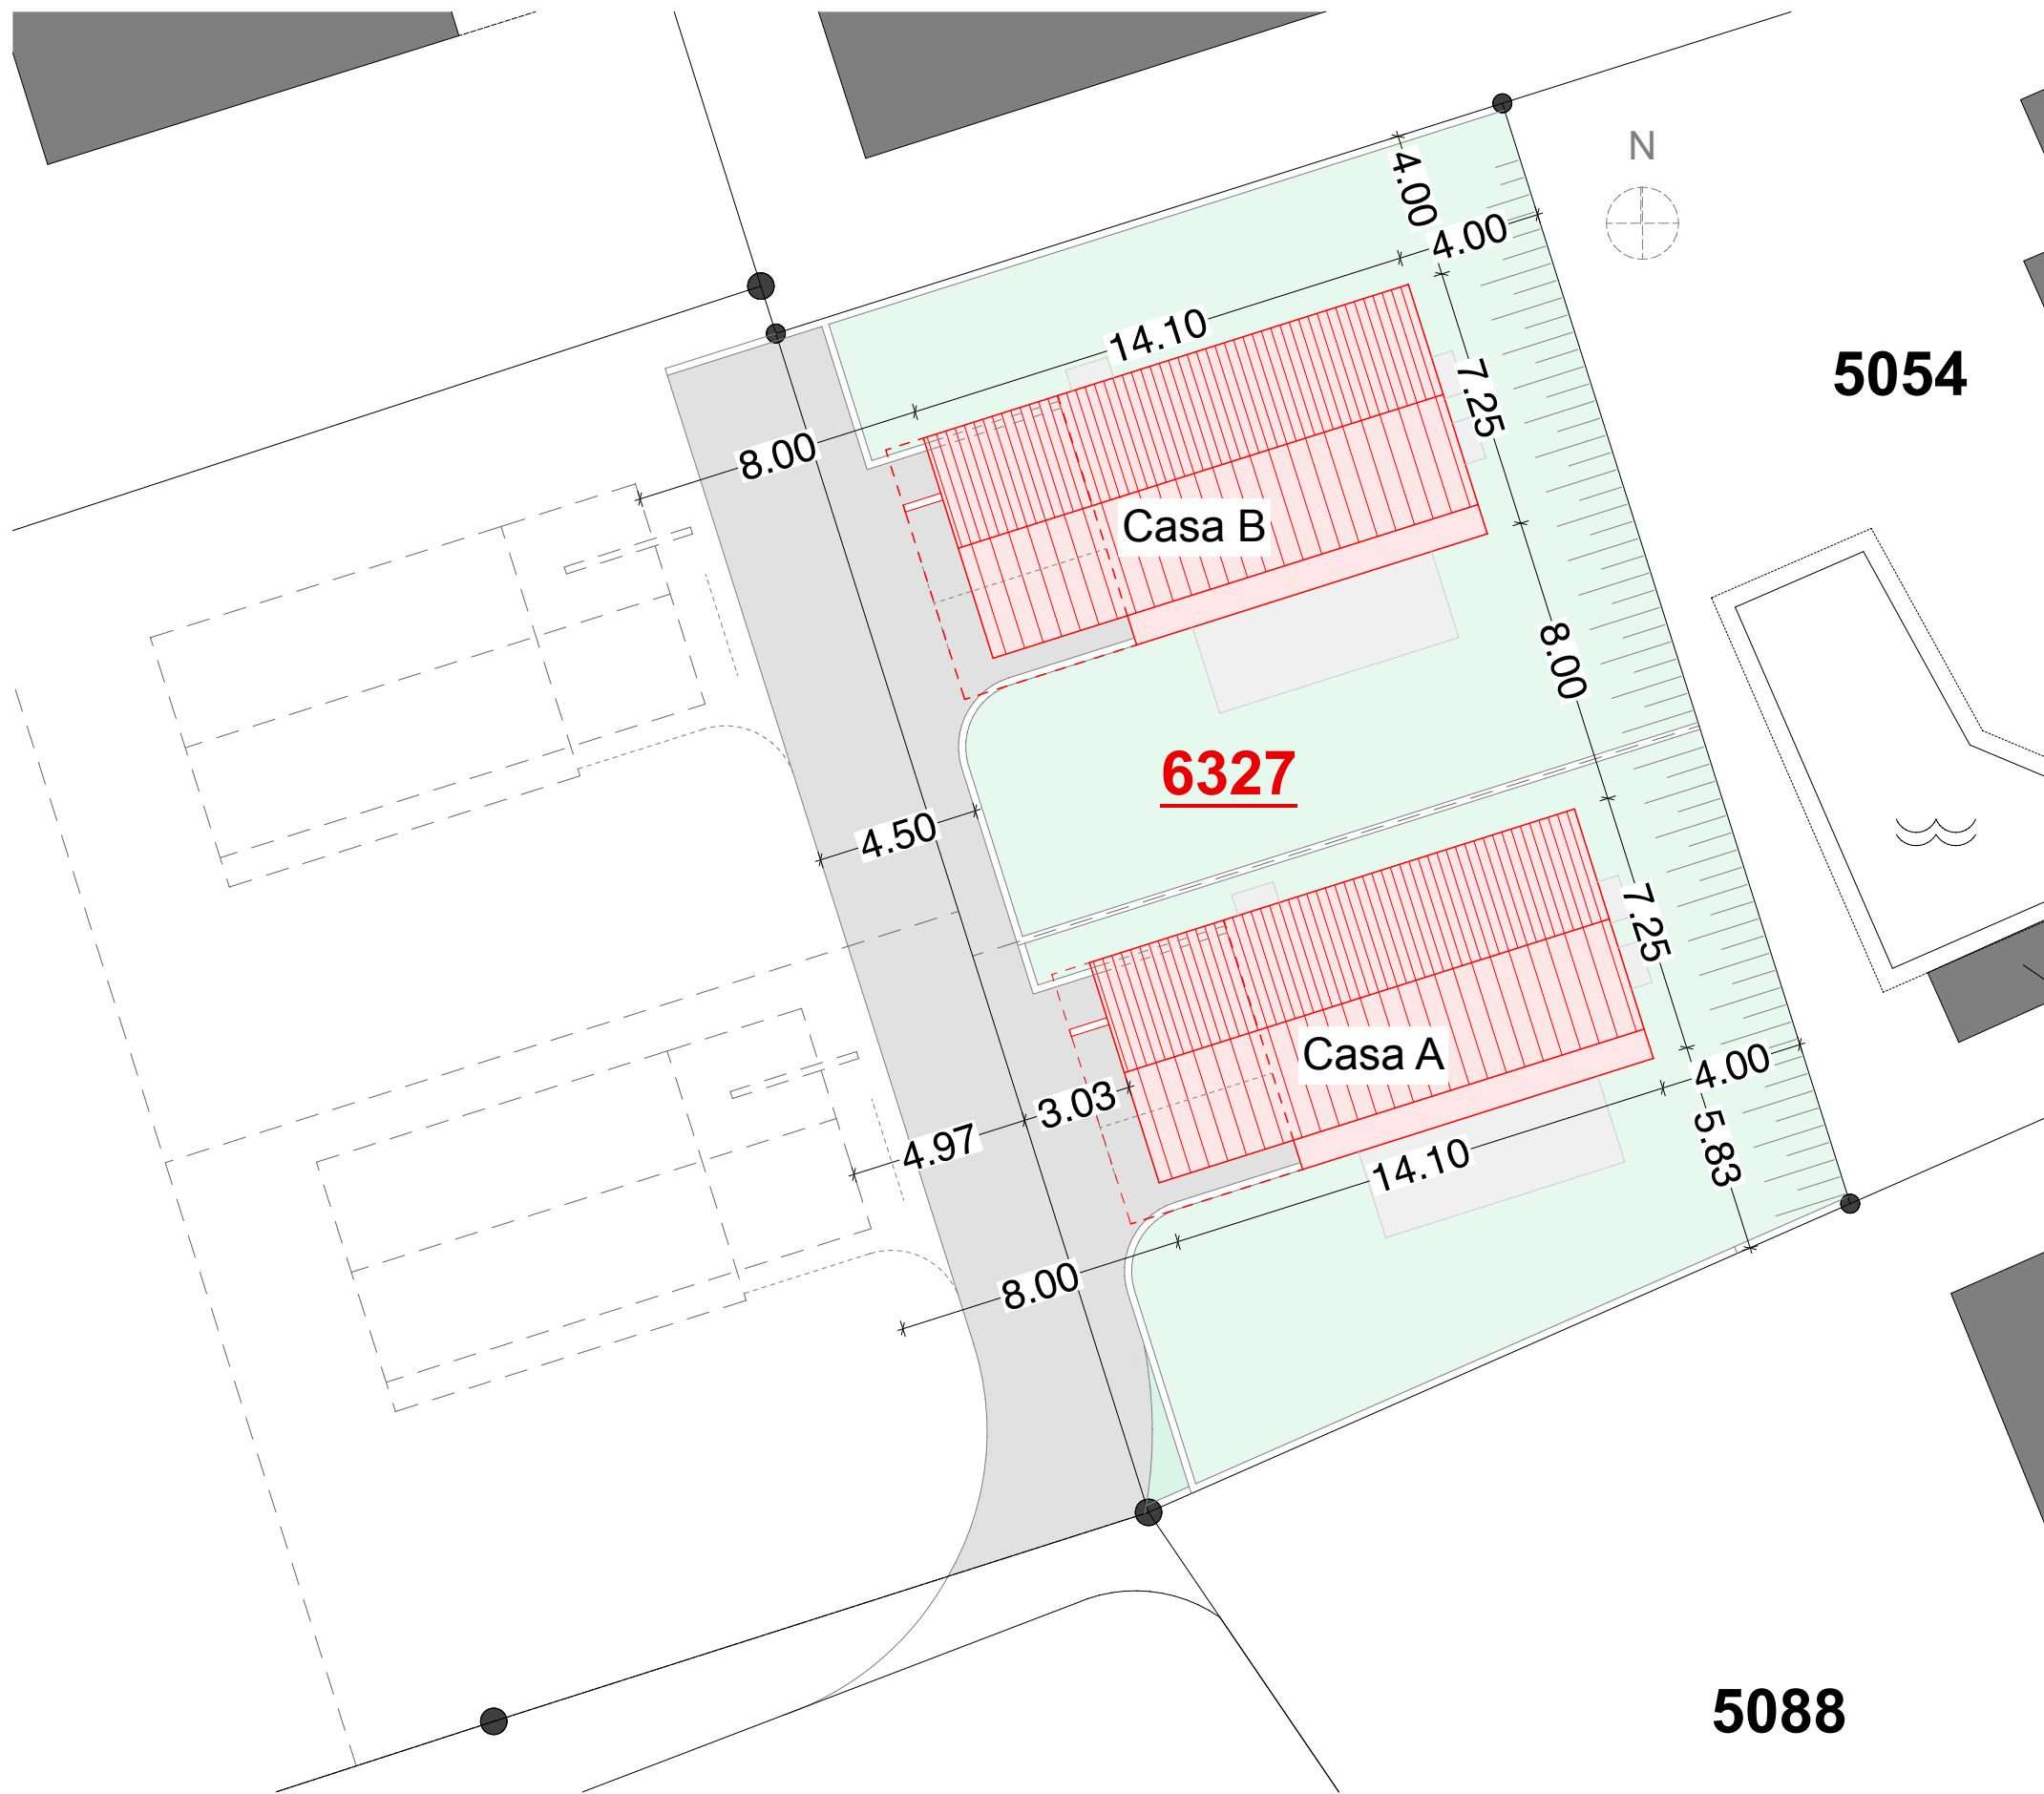

Marco Pallua
Architettura - Direzione Lavori SA
Via San Bernardino 3 - 6500 Bellinzona
architettura@marcopallua.ch
T. 091/857.40.60

NUOVA COSTRUZIONE
Case unifamiliari [mez&mez]

Mappale 6327 RFD
Comune di Locarno, Quartiere Gerre

Committenti:
F.Ili Pasta - C.E. Tunesi

Data:
23.03.2026

Scala:
1/200

Dis.:
D.m.F.

Titolo:
Piani esecutivi
Planimetria generale

Tavola:
Es.01
Formato: UNI A3



Marco Pallua
Architettura - Direzione Lavori SA
Via San Bernardino 3 - 6500 Bellinzona
architettura@marcopallua.ch
T. 091/857.40.60

NUOVA COSTRUZIONE
Case unifamiliari [mez&mez]

Mappale 6327 RFD
Comune di Locarno, Quartiere Gerre

Committenti:
F.Ili Pasta - C.E. Tunesi

Piani Esecutivi Scala: 1/50 Dis.: D.m.F.

Data: 14.03.2026 Formato: 29.7 x 63 cm

Titolo: **Pianta piano interrato** Tavola: **Es.02**

LEGENDA:

- Laterizio
- Calcestruzzo
- Isolamento termico
- F

Riferimenti a finestre
- P

Riferimenti a porte
- N

Riferimenti a locali



Marco Pallua
Architettura - Direzione Lavori SA
Via San Bernardino 3 - 6500 Bellinzona
architettura@marcopallua.ch
T. 091/857.40.60

NUOVA COSTRUZIONE
Case unifamiliari [mez&mez]

Mappale 6327 RFD
Comune di Locarno, Quartiere Gerre

Committenti:
F.Ili Pasta - C.E. Tunesi

Piani Esecutivi	Scala: 1/50	Dis.: D.m.F.
------------------------	----------------	-----------------

Data: 14.04.2026	Formato: 29.7 x 63 cm
---------------------	--------------------------

Titolo:	Tavola:
Pianta piano terra	Es.03

LEGENDA:

- Laterizio
- Calcestruzzo
- Isolamento termico
- F

Riferimenti a finestre
- P

Riferimenti a porte
- N

Riferimenti a locali



Marco Pallua
Architettura - Direzione Lavori SA
Via San Bernardino 3 - 6500 Bellinzona
architettura@marcopallua.ch
T. 091/857.40.60

NUOVA COSTRUZIONE
Case unifamiliari [mez&mez]

Mappale 6327 RFD
Comune di Locarno, Quartiere Gerre

Committenti:
F.Ili Pasta - C.E. Tunesi

Piani Esecutivi	Scala:	Dis.:
	1/50	D.m.F.

Data:	Formato:
14.04.2026	29.7 x 63 cm

Titolo:	Tavola:
Pianta piano primo	Es.04

LEGENDA:

- Laterizio
- Calcestruzzo
- Isolamento termico
- F

Riferimenti a finestre
- P

Riferimenti a porte
- N

Riferimenti a locali



Marco Pallua
Architettura - Direzione Lavori SA
Via San Bernardino 3 - 6500 Bellinzona
architettura@marcopallua.ch
T. 091/857.40.60

NUOVA COSTRUZIONE
Case unifamiliari [mez&mez]

Mappale 6327 RFD
Comune di Locarno, Quartiere Gerre

Committenti:
F.Ili Pasta - C.E. Tunesi

Piani Esecutivi	Scala:	Dis.:
	1/50	D.m.F.

Data:	Formato:
	29.7 x 63 cm

Titolo:	Tavola:
	Es.05

LEGENDA:

- Laterizio
- Calcestruzzo
- Isolamento termico
- F

Riferimenti a finestre
- P

Riferimenti a porte
- N

Riferimenti a locali



Marco Pallua
Architettura - Direzione Lavori SA
Via San Bernardino 3 - 6500 Bellinzona
architettura@marcopallua.ch
T. 091/857.40.60

NUOVA COSTRUZIONE
Case unifamiliari [mez&mez]

Mappale 6327 RFD
Comune di Locarno, Quartiere Gerre

Committenti:
F.Ili Pasta - C.E. Tunesi



Piani Esecutivi	Scala: 1/50	Dis.: D.m.F.
------------------------	----------------	-----------------

Data: 14.04.2026	Formato: 29.7 x 63 cm
---------------------	--------------------------

Titolo:	Tavola:
Sezione 1	Es.06

LEGENDA:

-  Laterizio
-  Calcestruzzo
-  Isolamento termico
-  Riferimenti a finestre
-  Riferimenti a porte
-  Riferimenti a locali

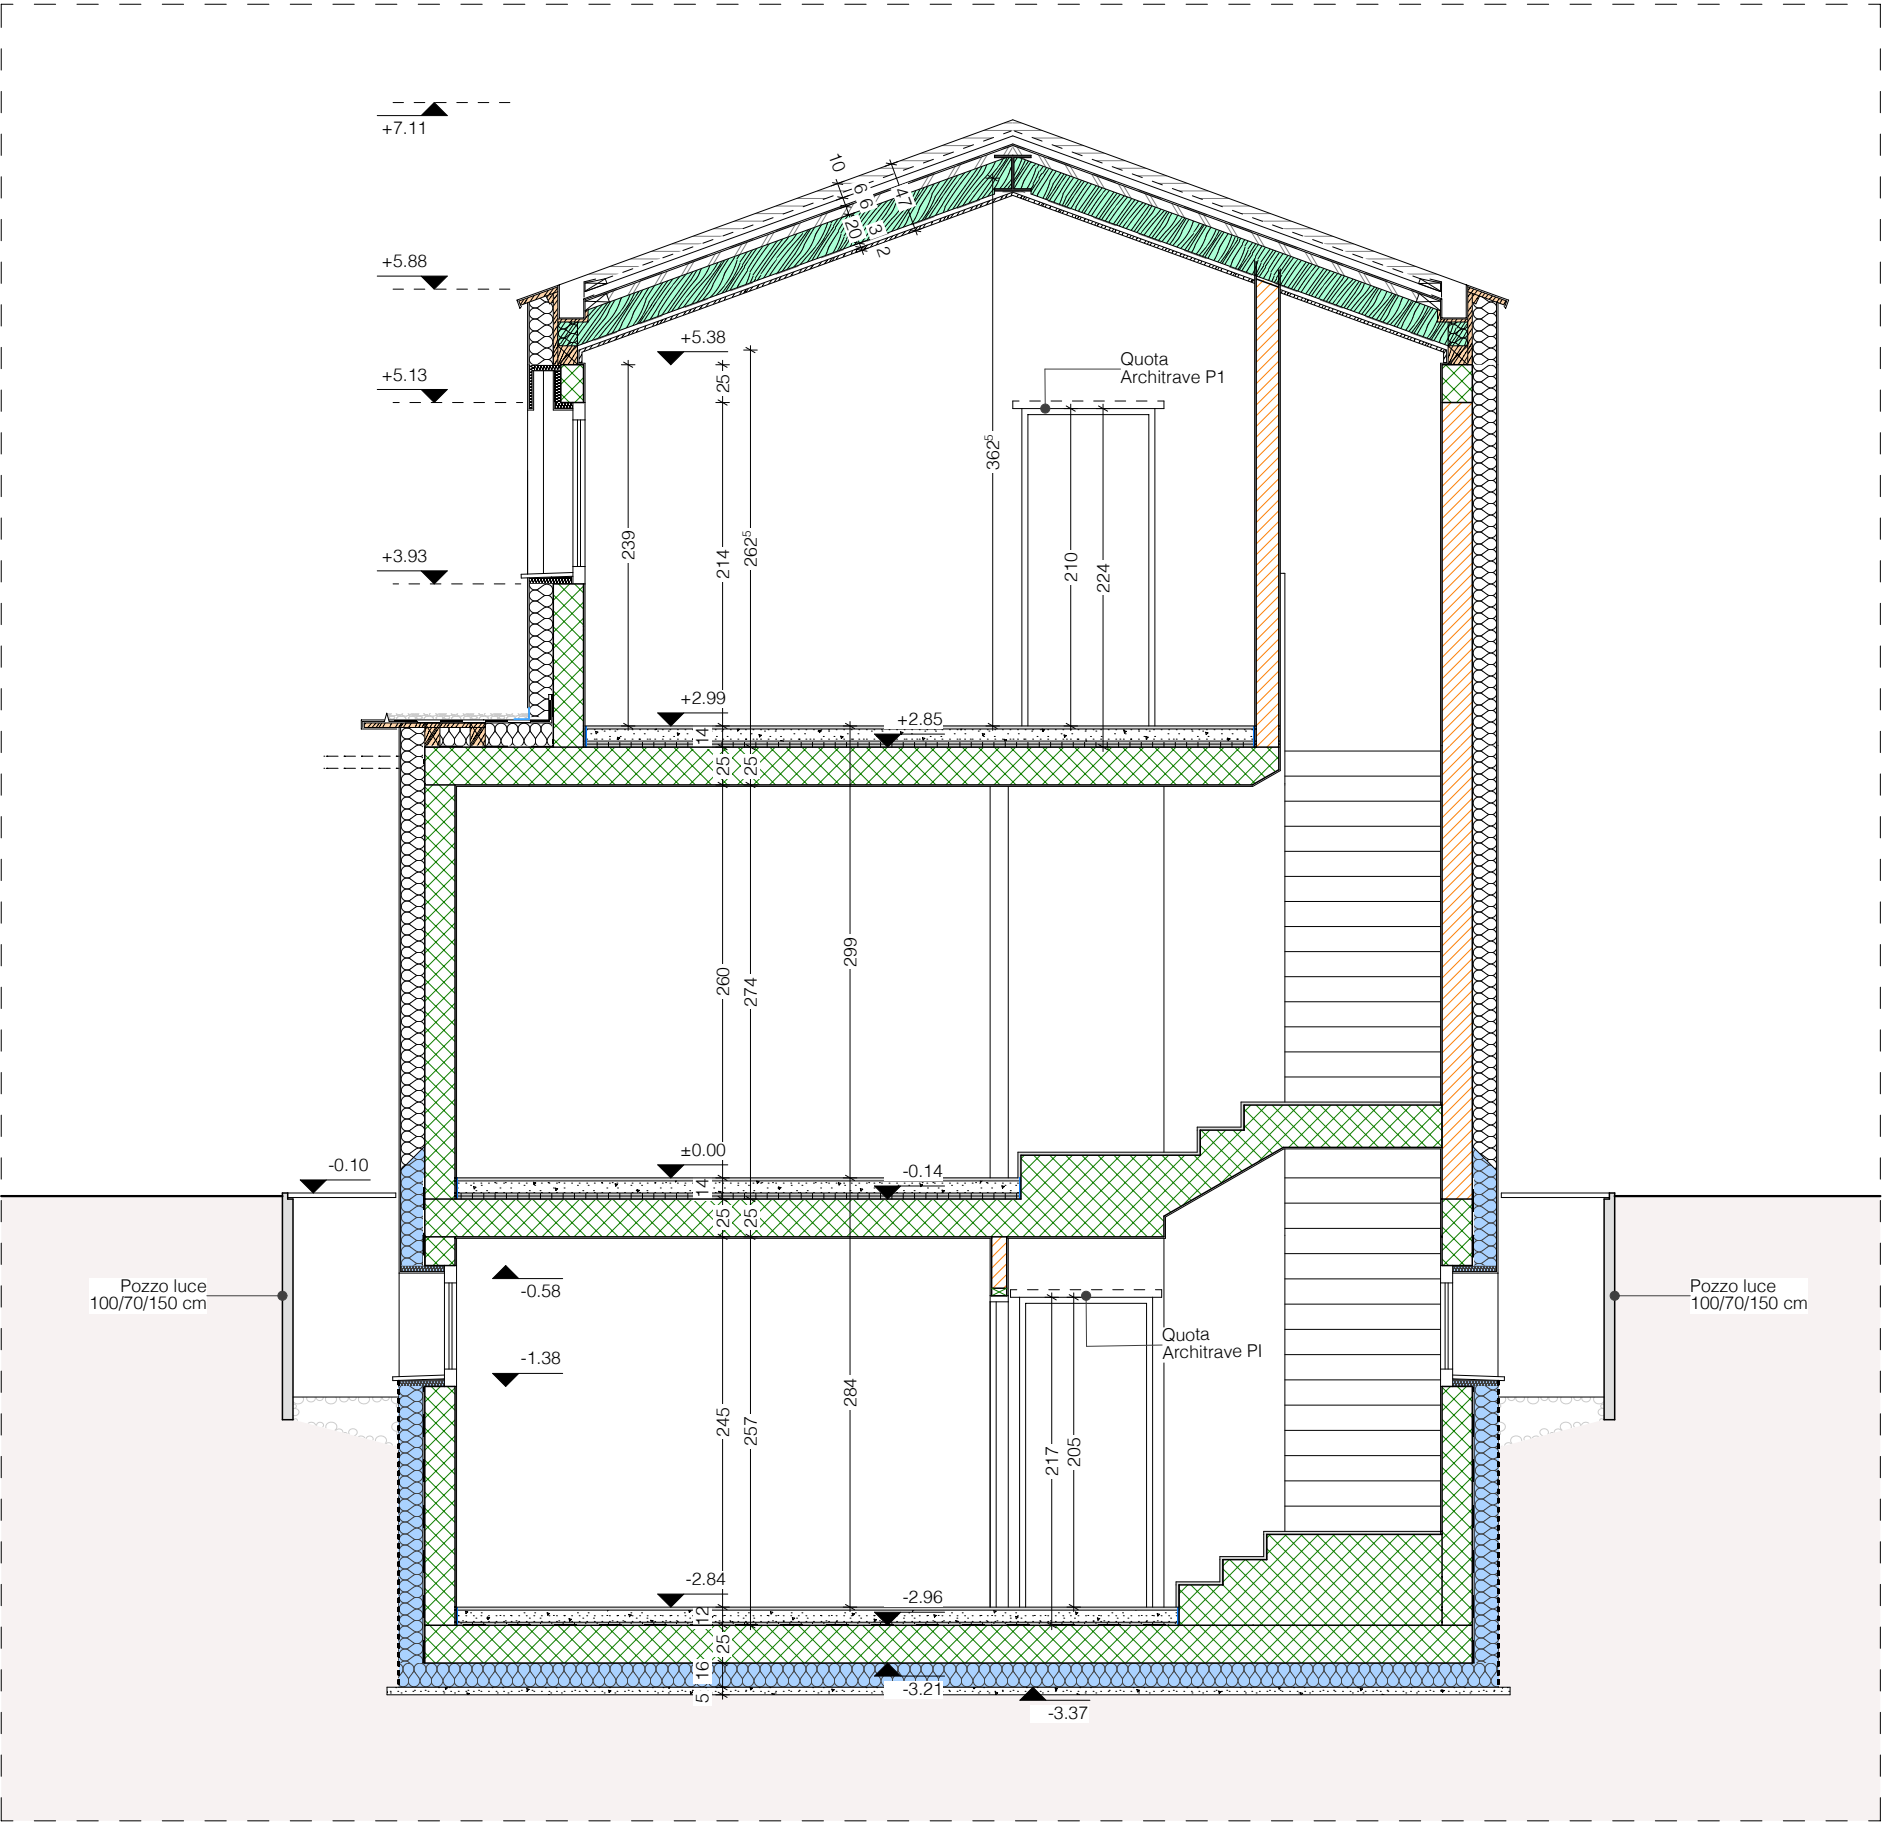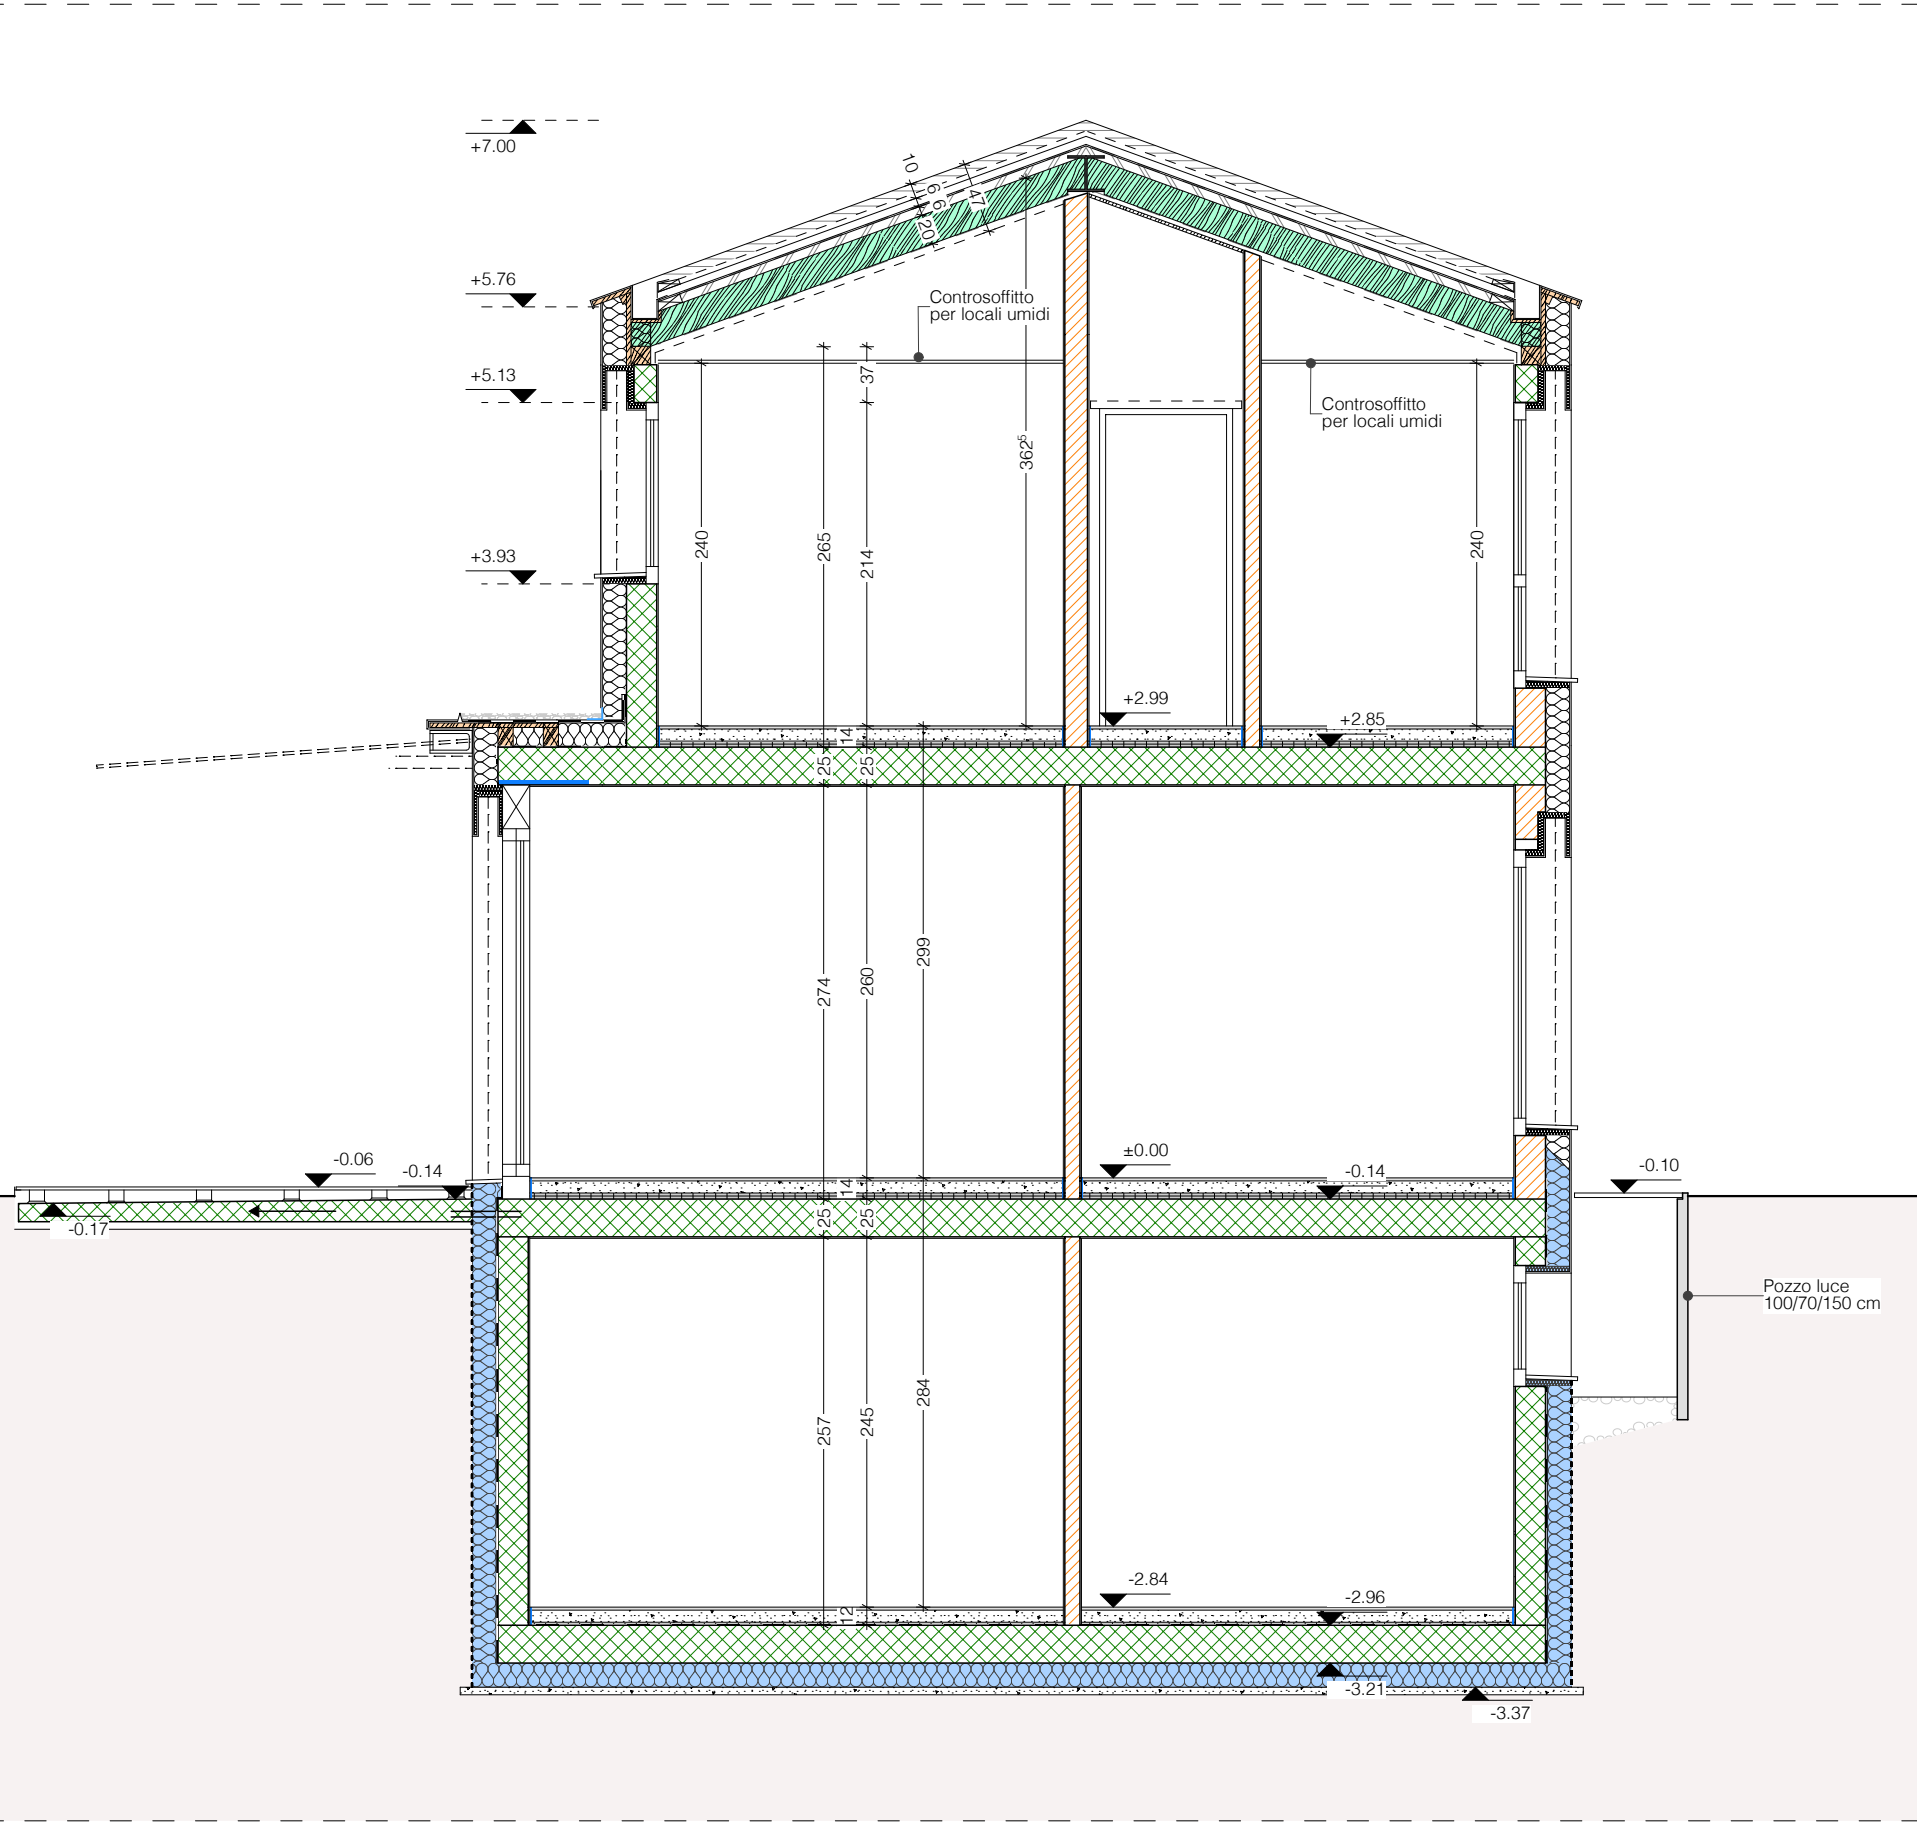

Marco Pallua
Architettura - Direzione Lavori SA
Via San Bernardino 3 - 6500 Bellinzona
architettura@marcopallua.ch
T. 091/857.40.60

NUOVA COSTRUZIONE
Case unifamiliari [mez&mez]

Mappale 6327 RFD
Comune di Locarno, Quartiere Gerre

Committenti:
F.Ili Pasta - C.E. Tunesi

Piani Esecutivi	Scala: 1/50	Dis.: D.m.F.
------------------------	----------------	-----------------

Data: 23.03.2026	Formato: 29.7 x 63 cm
---------------------	--------------------------

Titolo:	Tavola:
Pianta copertura	Es.07

LEGENDA:

- Laterizio
- Calcestruzzo
- Isolamento termico
- F

Riferimenti a finestre
- P

Riferimenti a porte
- N

Riferimenti a locali



Marco Pallua
Architettura - Direzione Lavori SA
Via San Bernardino 3 - 6500 Bellinzona
architettura@marcopallua.ch
T. 091/857.40.60

NUOVA COSTRUZIONE
Case unifamiliari [mez&mez]

Mappale 6327 RFD
Comune di Locarno, Quartiere Gerre

Committenti:
F.Ili Pasta - C.E. Tunesi

Piani Esecutivi	Scala:	Dis.:
	1/50	D.m.F.
Data:	Formato:	
15.04.2026	29.7 x 63 cm	

Titolo:	Tavola:
Facciata NORD	Es.08

LEGENDA:

Laterizio

Calcestruzzo

Isolamento termico

F


Riferimenti a finestre

P

Riferimenti a porte

N

Riferimenti a locali

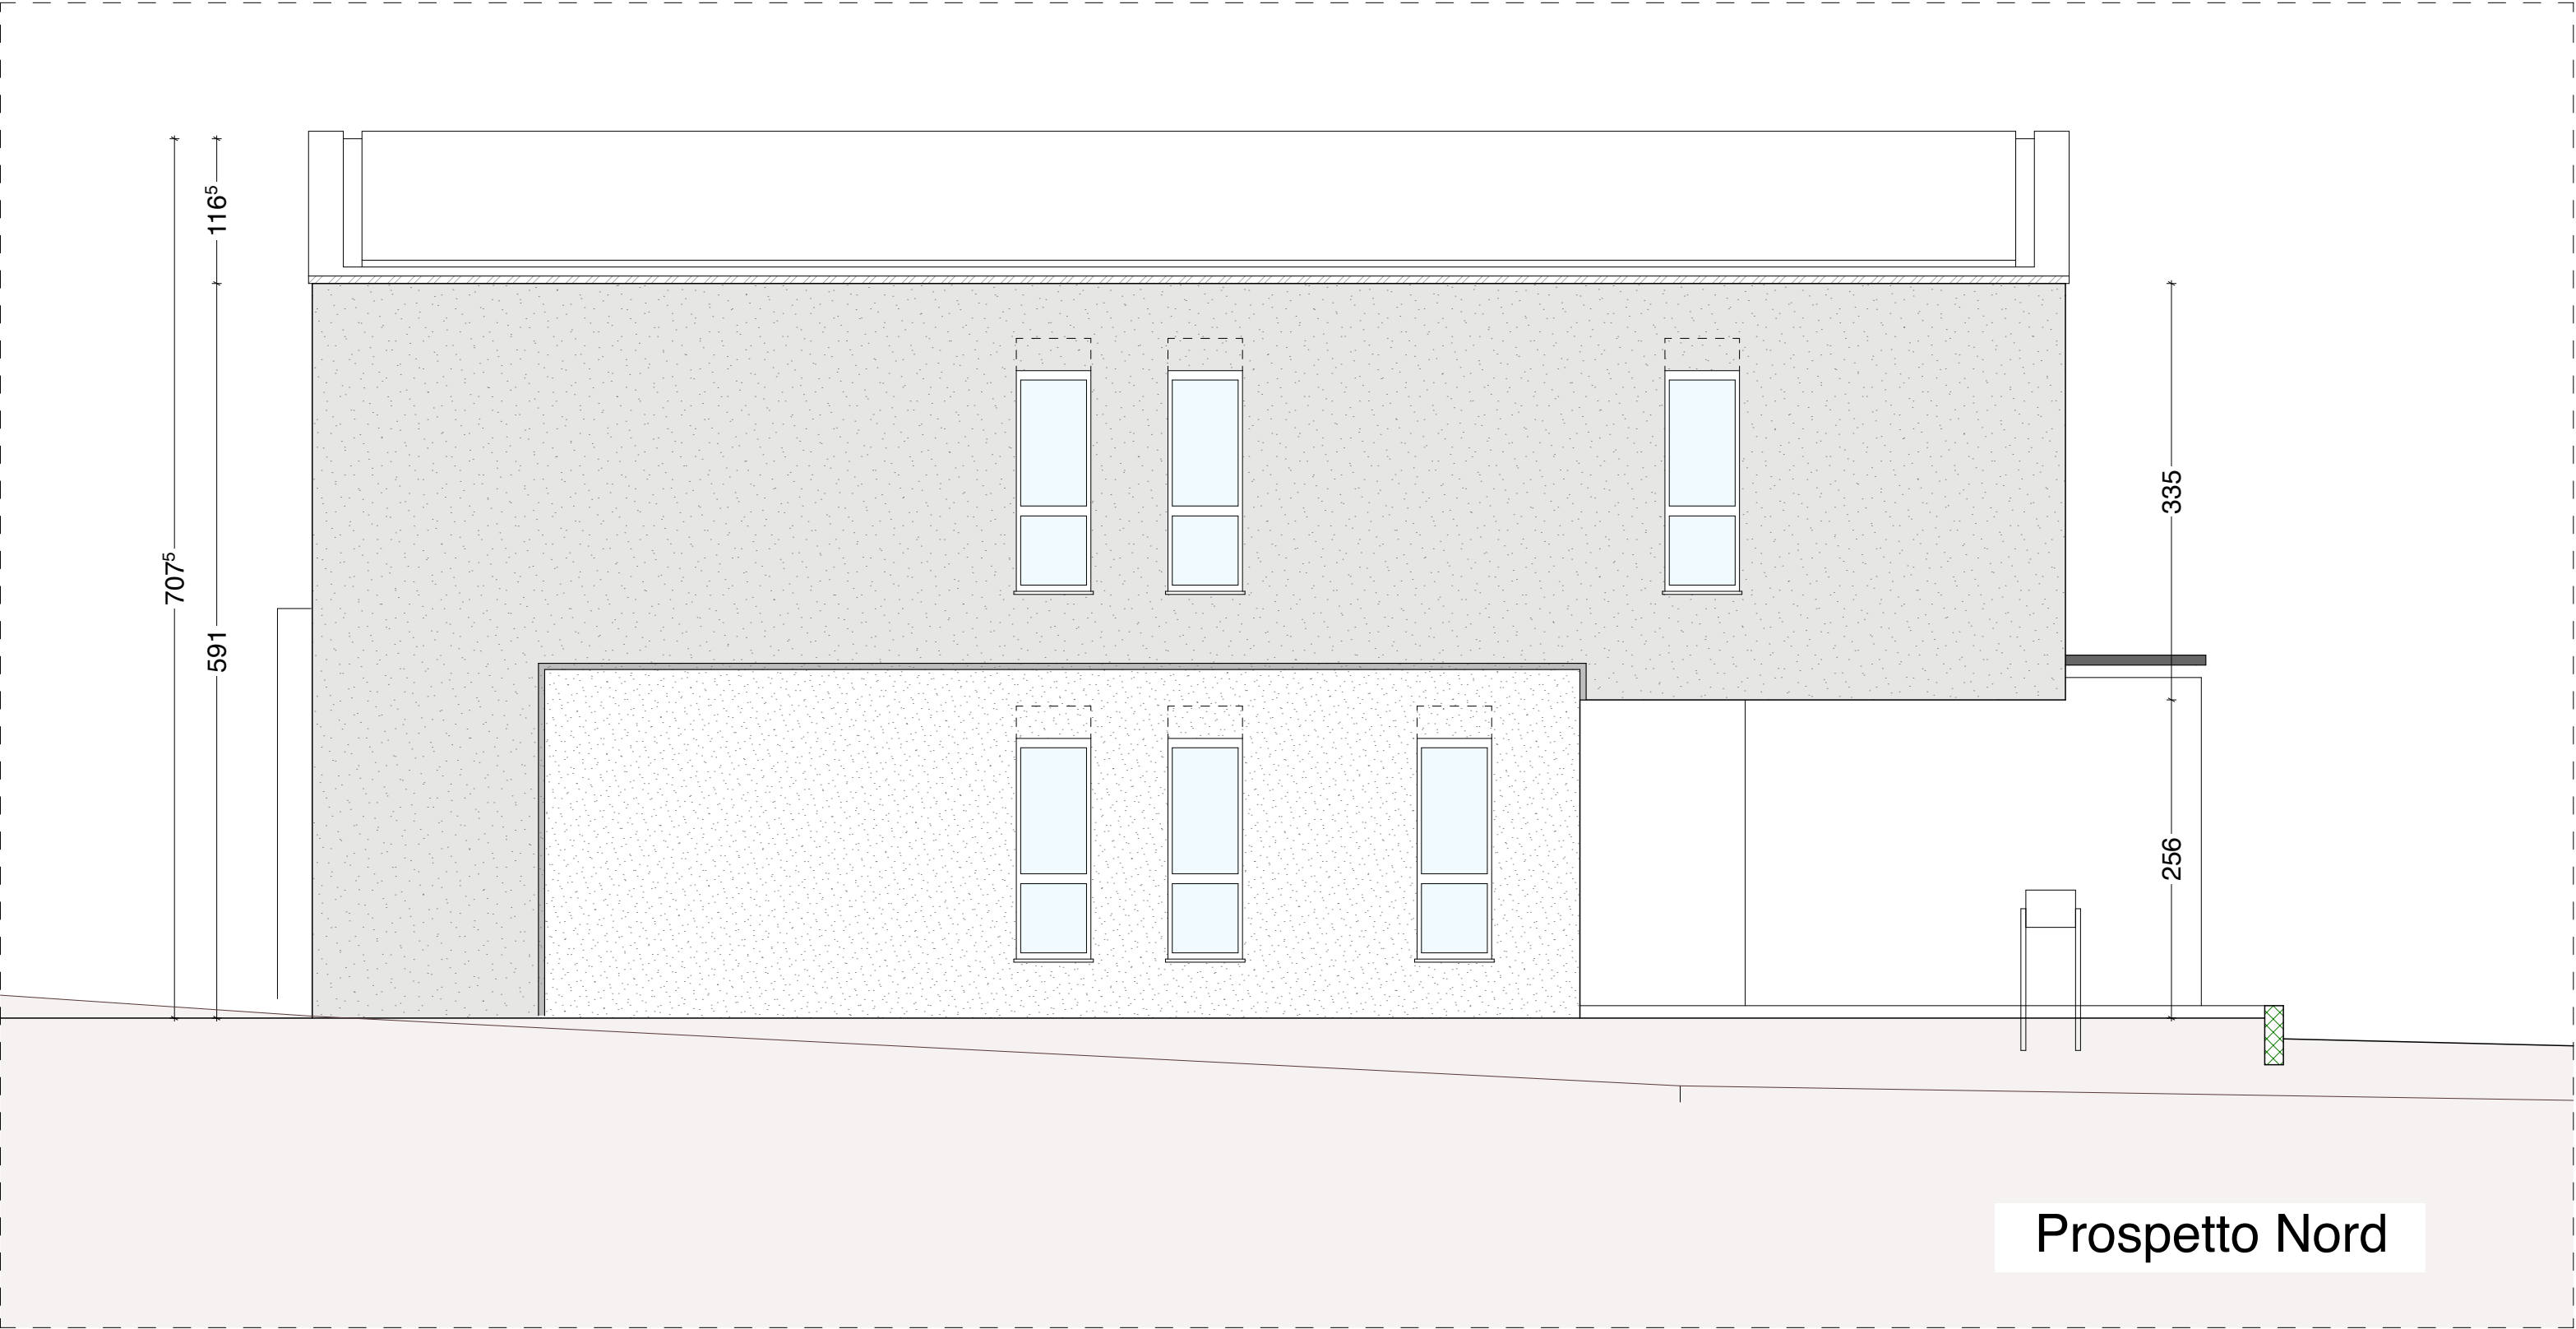

Prospetto Nord

Marco Pallua
Architettura - Direzione Lavori SA
Via San Bernardino 3 - 6500 Bellinzona
architettura@marcopallua.ch
T. 091/857.40.60

NUOVA COSTRUZIONE
Case unifamiliari [mez&mez]

Mappale 6327 RFD
Comune di Locarno, Quartiere Gerre


Committenti:
F.Ili Pasta - C.E. Tunesi

Piani Esecutivi	Scala: 1/50	Dis.: D.m.F.
------------------------	----------------	-----------------

Data: 15.04.2026	Formato: 29.7 x 63 cm
---------------------	--------------------------

Titolo:	Tavola:
Facciata SUD	Es.09

LEGENDA:

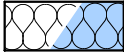-  Laterizio
-  Calcestruzzo
-  Isolamento termico
-  Riferimenti a finestre
-  Riferimenti a porte
-  Riferimenti a locali



Marco Pallua
Architettura - Direzione Lavori SA
Via San Bernardino 3 - 6500 Bellinzona
architettura@marcopallua.ch
T. 091/857.40.60

NUOVA COSTRUZIONE
Case unifamiliari [mez&mez]

Mappale 6327 RFD
Comune di Locarno, Quartiere Gerre

Committenti:
F.Ili Pasta - C.E. Tunesi

Piani Esecutivi	Scala: 1/50	Dis.: D.m.F.
Data: 15.04.2026	Formato: 29.7 x 63 cm	

Titolo:	Tavola:
Facciata EST / OVEST	E s . 10

LEGENDA:

Laterizio

Calcestruzzo

Isolamento termico

F

 Riferimenti a finestre


P

 Riferimenti a porte

N

 Riferimenti a locali



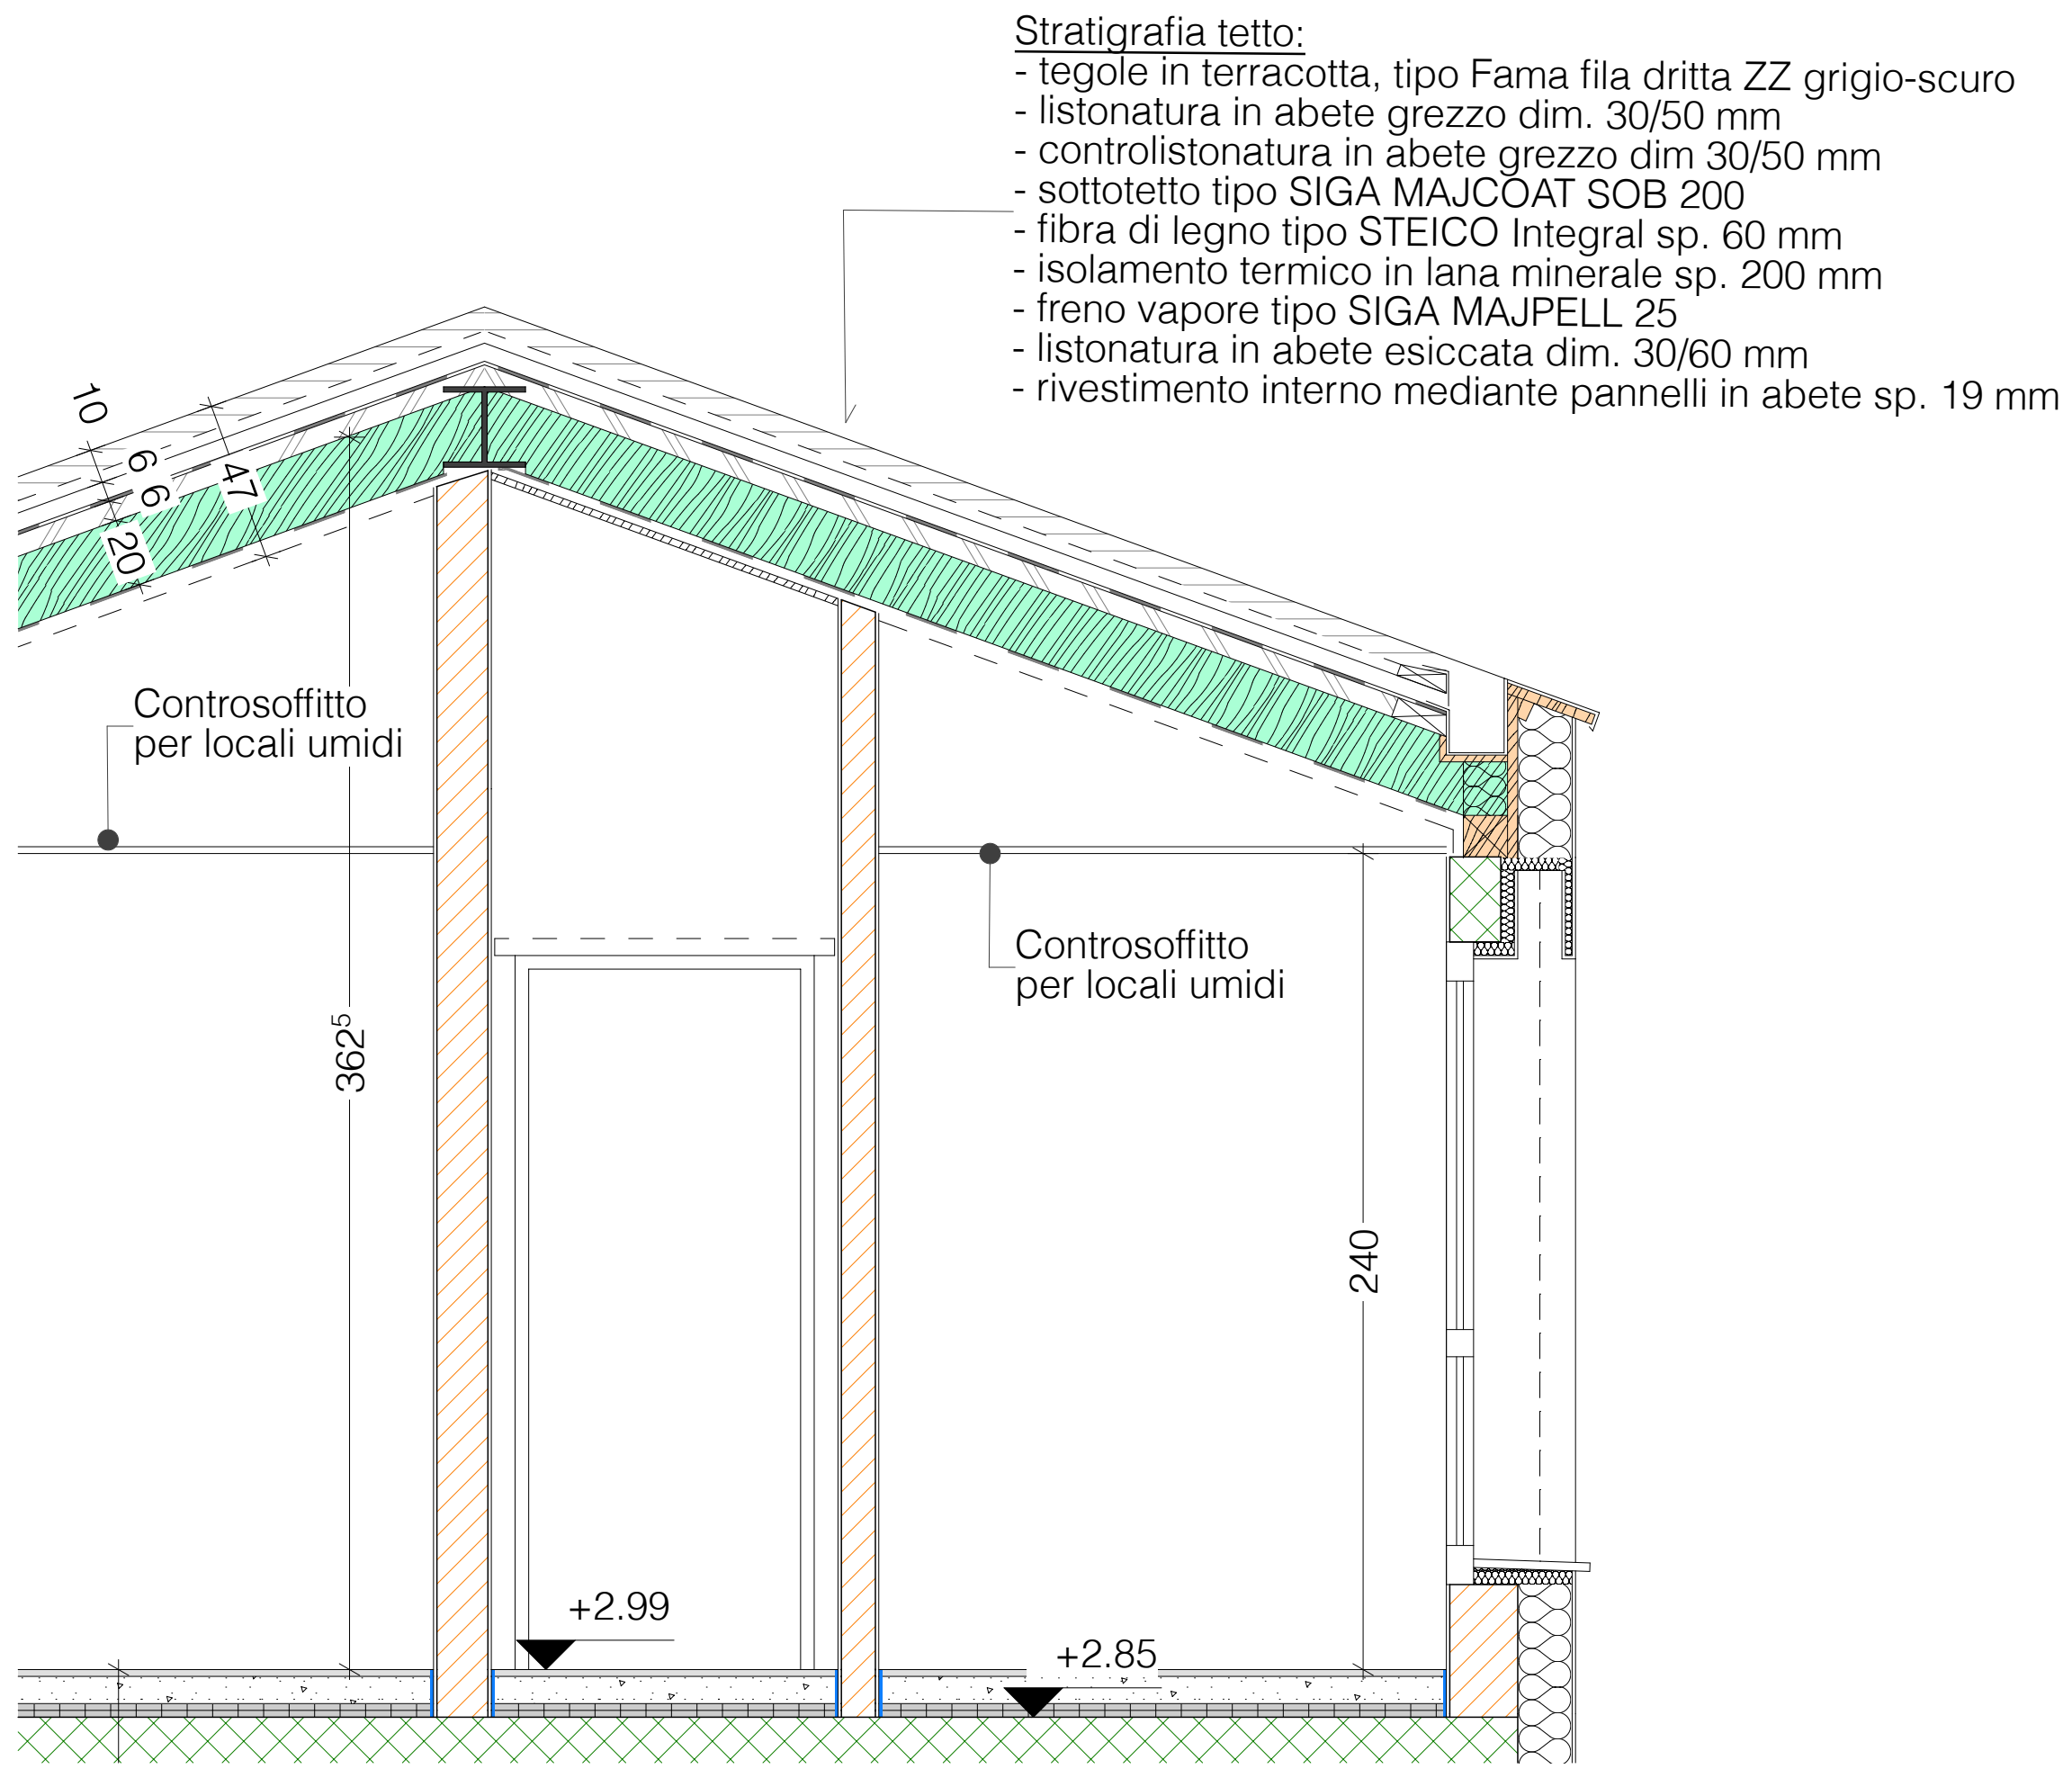

Stratigrafia tetto:

- tegole in terracotta, tipo Fama fila dritta ZZ grigio-scuro
- listonatura in abete grezzo dim. 30/50 mm
- controlistonatura in abete grezzo dim 30/50 mm
- sottotetto tipo SIGA MAJCOAT SOB 200
- fibra di legno tipo STEICO Integral sp. 60 mm
- isolamento termico in lana minerale sp. 200 mm
- freno vapore tipo SIGA MAJPELL 25
- listonatura in abete essiccata dim. 30/60 mm
- rivestimento interno mediante pannelli in abete sp. 19 mm

Marco Pallua

Architettura - Direzione Lavori SA
Via San Bernardino 3 - 6500 Bellinzona
architettura@marcopallua.ch
T. 091/857.40.60

NUOVA COSTRUZIONE
Case unifamiliari [mez&mez]

Mappale 6327 RFD
Comune di Locarno, Quartiere Gerre

Committenti:
F.Ili Pasta - C.E. Tunesi

Data:
20.04.2026

Scala:
1/20

Dis.:
D.m.F.

Titolo:
Piani d'offerta
Carpentiere - Tetto a falde

Tavola:
OF.36
Formato: UNI A3

Casa A = Casa B

Piani architettonici d'offerta.
L'assuntore dei lavori è tenuto a includere nelle proprie prestazioni la redazione dei piani esecutivi tecnici specialistici nel rispetto delle normative vigenti. L'offerta dovrà essere completa di tutti i provvedimenti e contenuti necessari per una corretta esecuzione dell'impianto a Regola d'Arte.



Marco Pallua
Architettura - Direzione Lavori SA
Via San Bernardino 3 - 6500 Bellinzona
architettura@marcopallua.ch
T. 091/857.40.60

NUOVA COSTRUZIONE
Case unifamiliari [mez&mez]

Mappale 6327 RFD
Comune di Locarno, Quartiere Gerre

Committenti:
F.Ili Pasta - C.E. Tunesi


Piani Esecutivi	Scala:	Dis.:
	1/50	D.m.F.

Data:	Formato:
15.04.2026	29.7 x 63 cm

Titolo:	Tavola:
Facciata NORD	Es.08

LEGENDA:

-  Laterizio
-  Calcestruzzo
-  Isolamento termico
-  Riferimenti a finestre
-  Riferimenti a porte
-  Riferimenti a locali

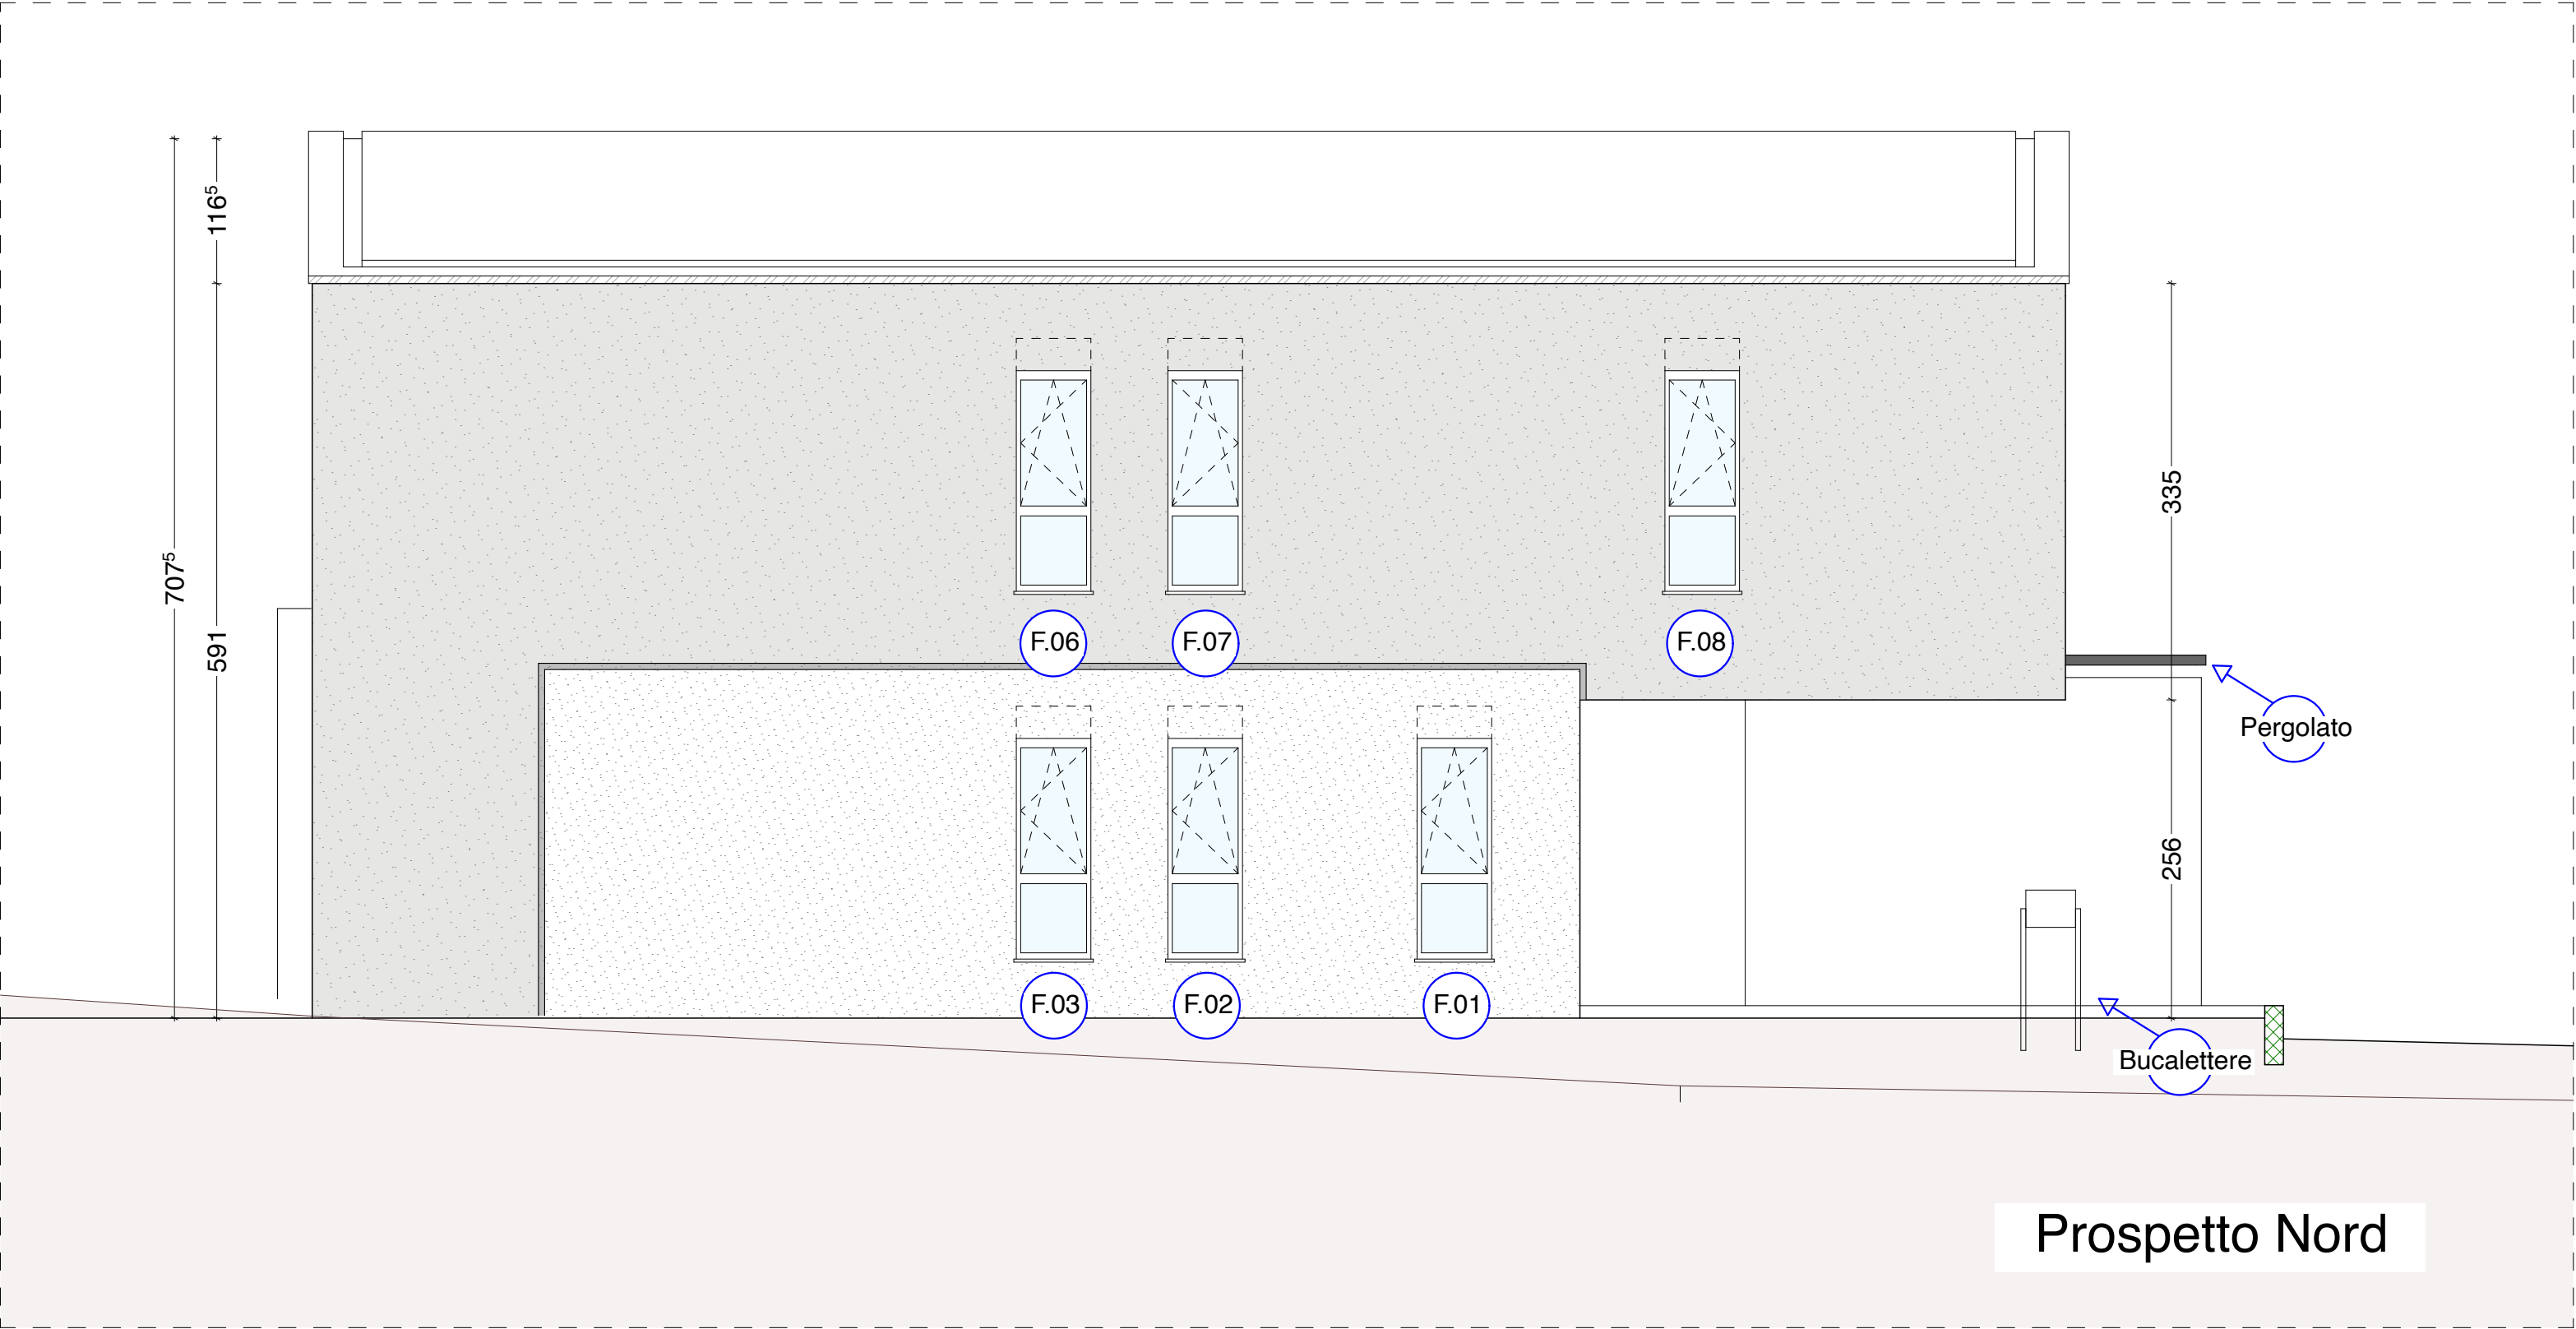

Marco Pallua
Architettura - Direzione Lavori SA
Via San Bernardino 3 - 6500 Bellinzona
architettura@marcopallua.ch
T. 091/857.40.60

NUOVA COSTRUZIONE
Case unifamiliari [mez&mez]

Mappale 6327 RFD
Comune di Locarno, Quartiere Gerre

Committenti:
F.Ili Pasta - C.E. Tunesi

Piani Esecutivi	Scala:	Dis.:
	1/50	D.m.F.
Data:	Formato:	
15.04.2026	29.7 x 63 cm	

Titolo:	Tavola:
Facciata SUD	Es.09

LEGENDA:

Laterizio

Calcestruzzo

Isolamento termico

F

Riferimenti a finestre

P

Riferimenti a porte

N

Riferimenti a locali



Marco Pallua
Architettura - Direzione Lavori SA
Via San Bernardino 3 - 6500 Bellinzona
architettura@marcopallua.ch
T. 091/857.40.60

NUOVA COSTRUZIONE
Case unifamiliari [mez&mez]

Mappale 6327 RFD
Comune di Locarno, Quartiere Gerre

Committenti:
F.Ili Pasta - C.E. Tunesi

Piani Esecutivi	Scala: 1/50	Dis.: D.m.F.
Data: 15.04.2026	Formato: 29.7 x 63 cm	

Titolo:	Tavola:
Facciata EST / OVEST	E s . 10

LEGENDA:

Laterizio

Calcestruzzo

Isolamento termico

F

 Riferimenti a finestre



P

 Riferimenti a porte

N

 Riferimenti a locali



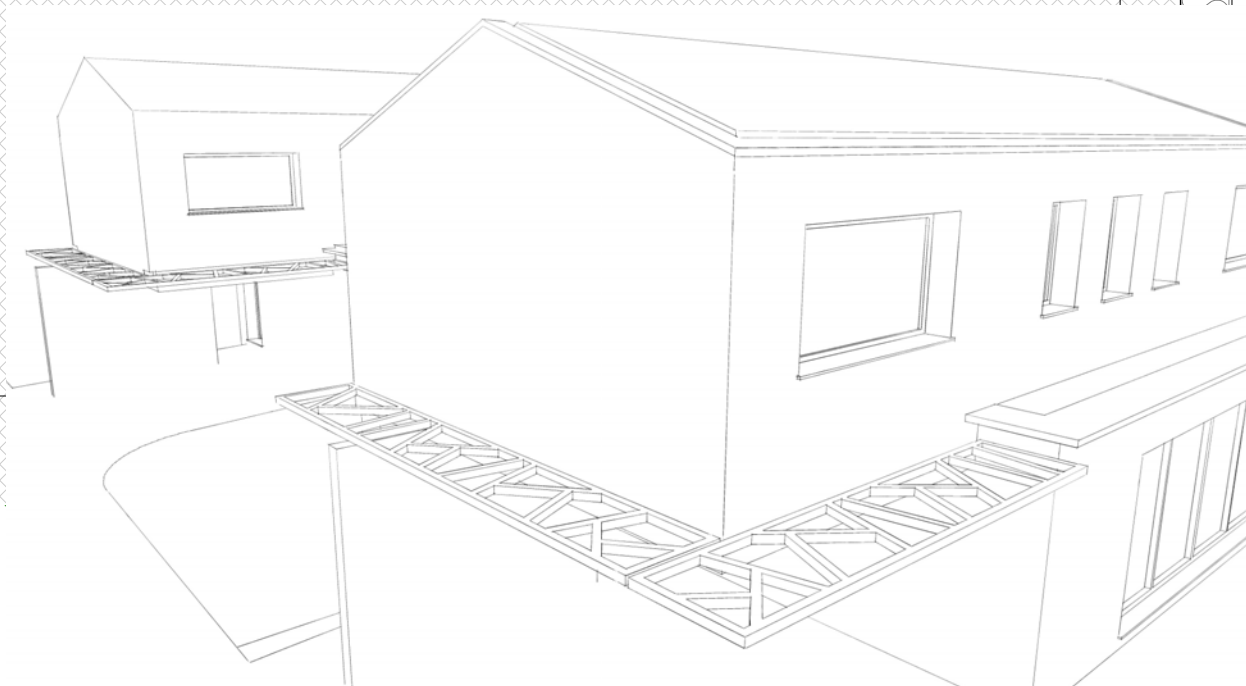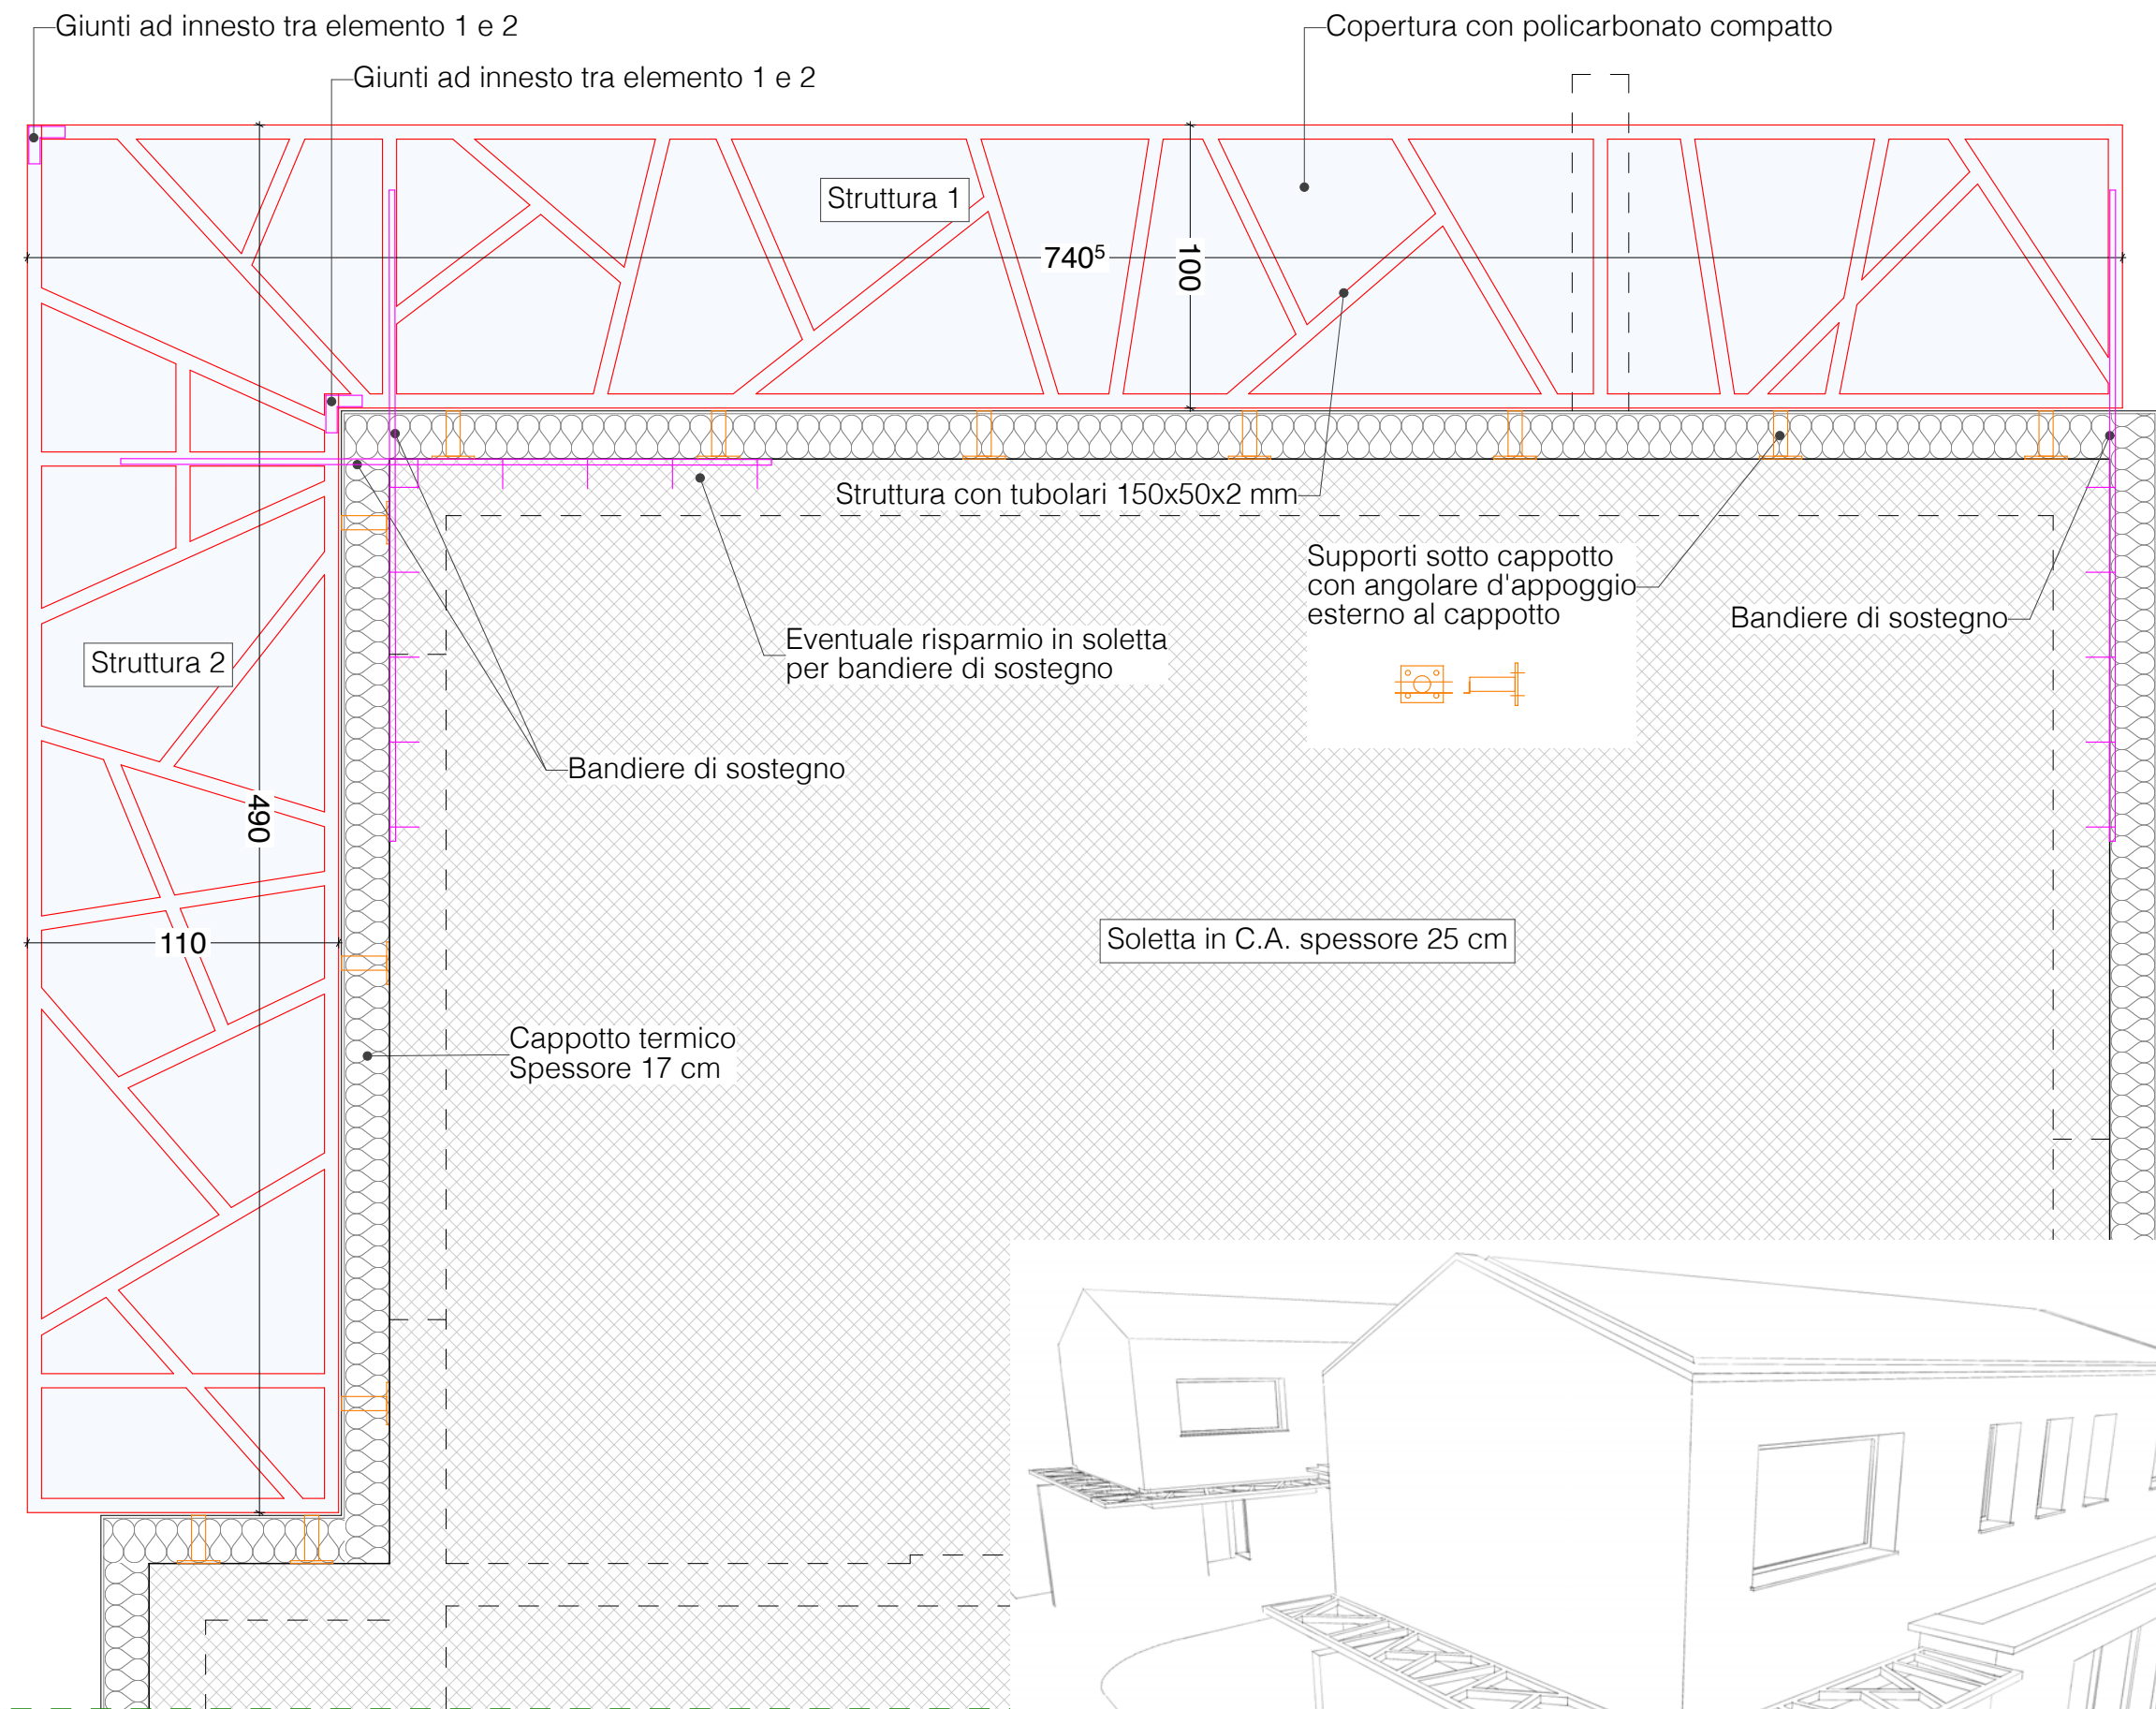

Marco Pallua
Architettura - Direzione Lavori SA
Via San Bernardino 3 - 6500 Bellinzona
architettura@marcopallua.ch
T. 091/857.40.60

NUOVA COSTRUZIONE
Case unifamiliari [mez&mez]

Mappale 6327 RFD
Comune di Locarno, Quartiere Gerre

Committenti:
F.Ili Pasta - C.E. Tunesi


Data: 15.04.2026	Scala: 1/25	Dis.: D.m.F.
Titolo: Piani d'offerta Pergolato zona posteggi		Tavola: OF.31 Formato: UNI A3

Casa A = Casa B

Piani architettonici d'offerta.
L'assuntore dei lavori è tenuto a includere nelle proprie prestazioni la redazione dei piani esecutivi tecnici specialistici nel rispetto delle normative vigenti. L'offerta dovrà essere completa di tutti i provvedimenti e contenuti necessari per una corretta esecuzione dell'impianto a Regola d'Arte.



Bozza

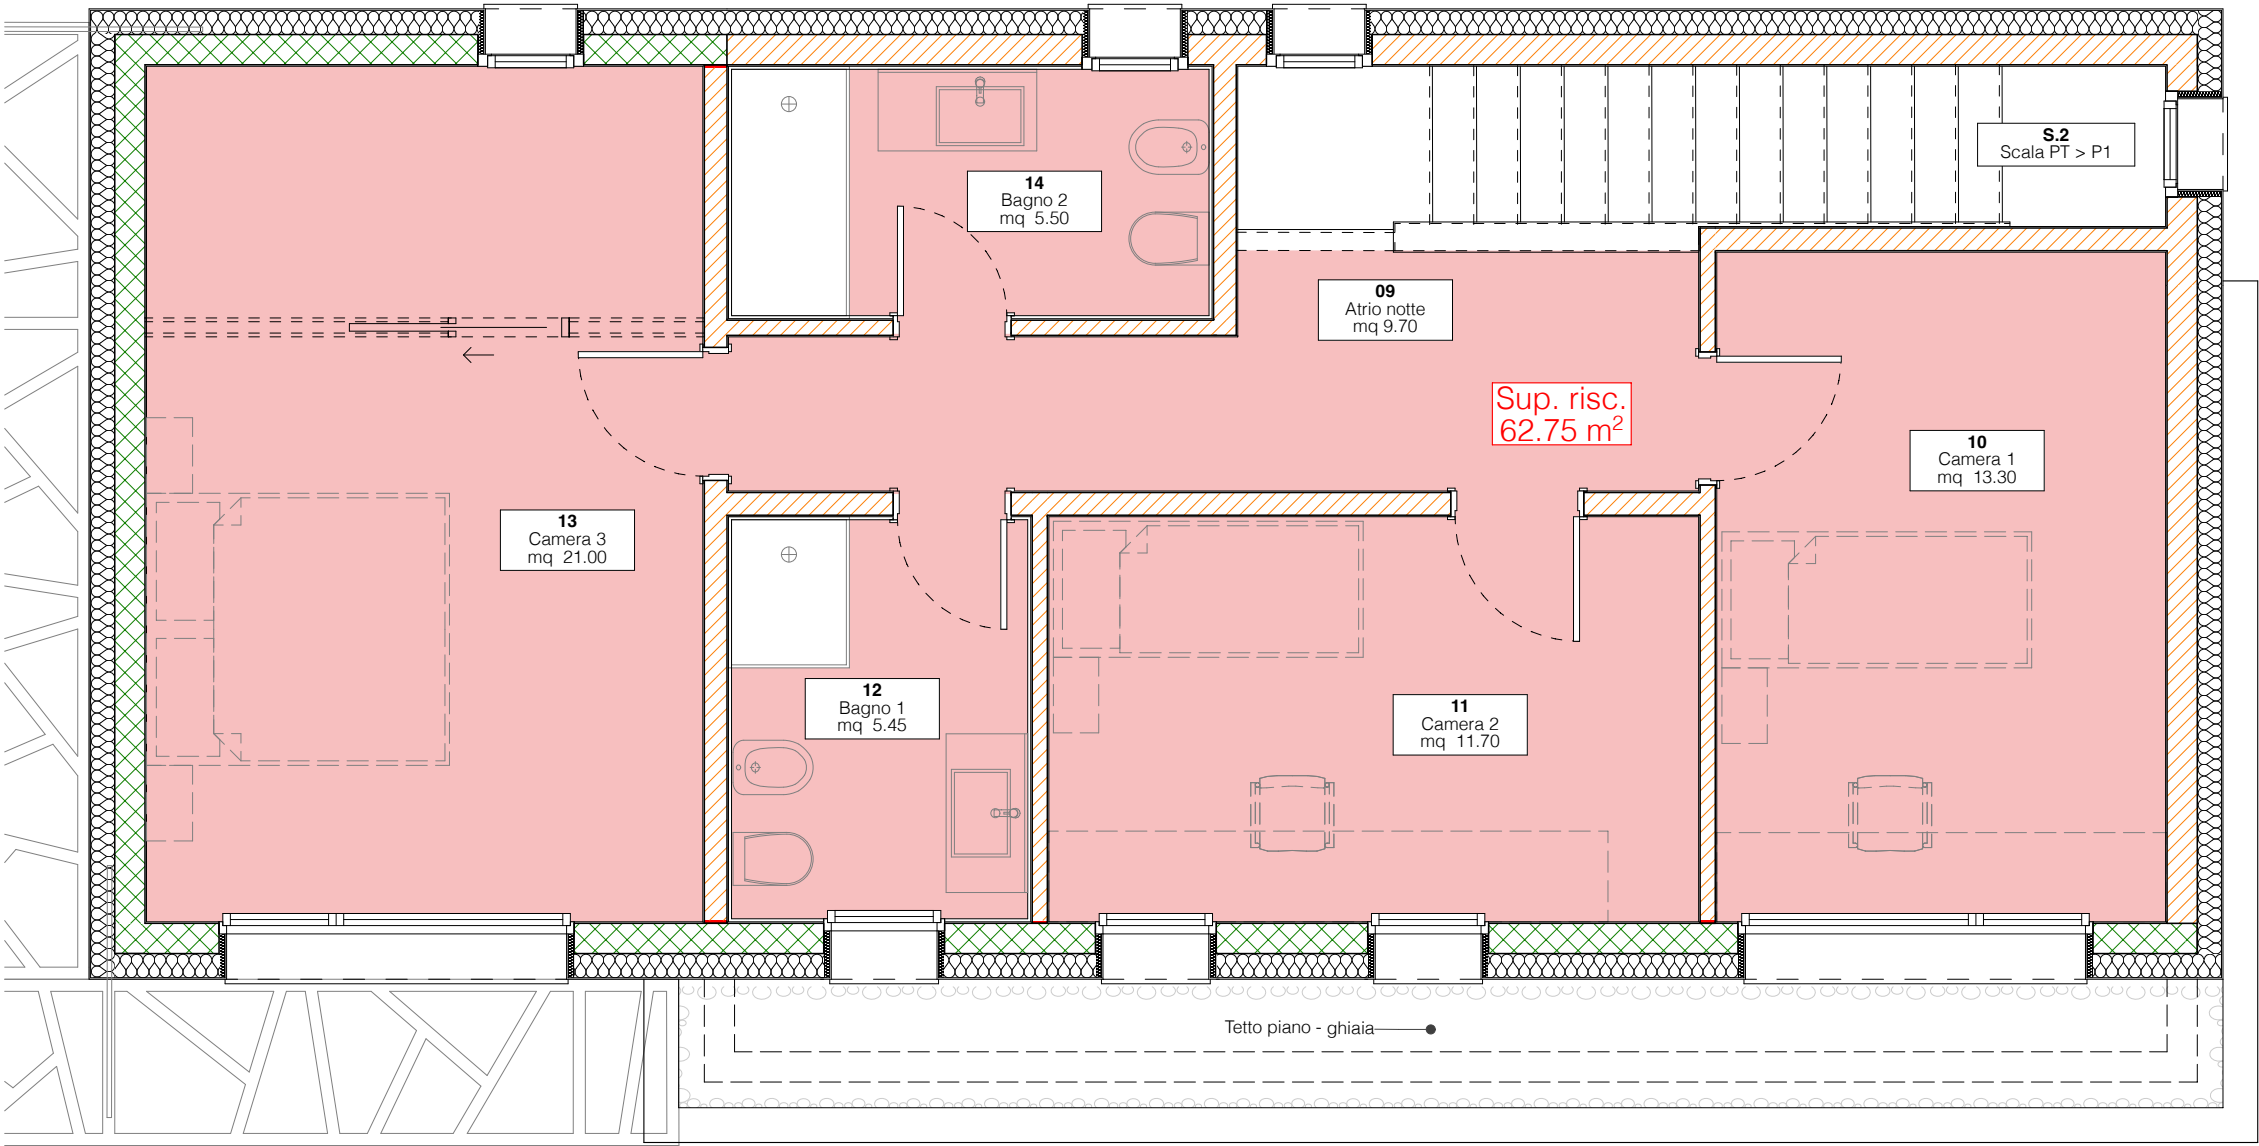

Marco Pallua
Architettura - Direzione Lavori SA
Via San Bernardino 3 - 6500 Bellinzona
architettura@marcopallua.ch
T. 091/857.40.60

NUOVA COSTRUZIONE
Case unifamiliari [mez&mez]

Mappale 6327 RFD
Comune di Locarno, Quartiere Gerre

Committenti:
F.Ili Pasta - C.E. Tunesi


Data:	Scala:	Dis.:
23.03.2026	1/50	D.m.F.

Titolo:	Tavola:
Piani d'offerta Piano primo - Riscaldamento	OF.01 Formato: UNI A3

Casa A = Casa B

Piani architettonici d'offerta.
L'assuntore dei lavori è tenuto a includere nelle proprie prestazioni la redazione dei piani esecutivi tecnici specialistici nel rispetto delle normative vigenti. L'offerta dovrà essere completa di tutti i provvedimenti e contenuti necessari per una corretta esecuzione dell'impianto a Regola d'Arte.



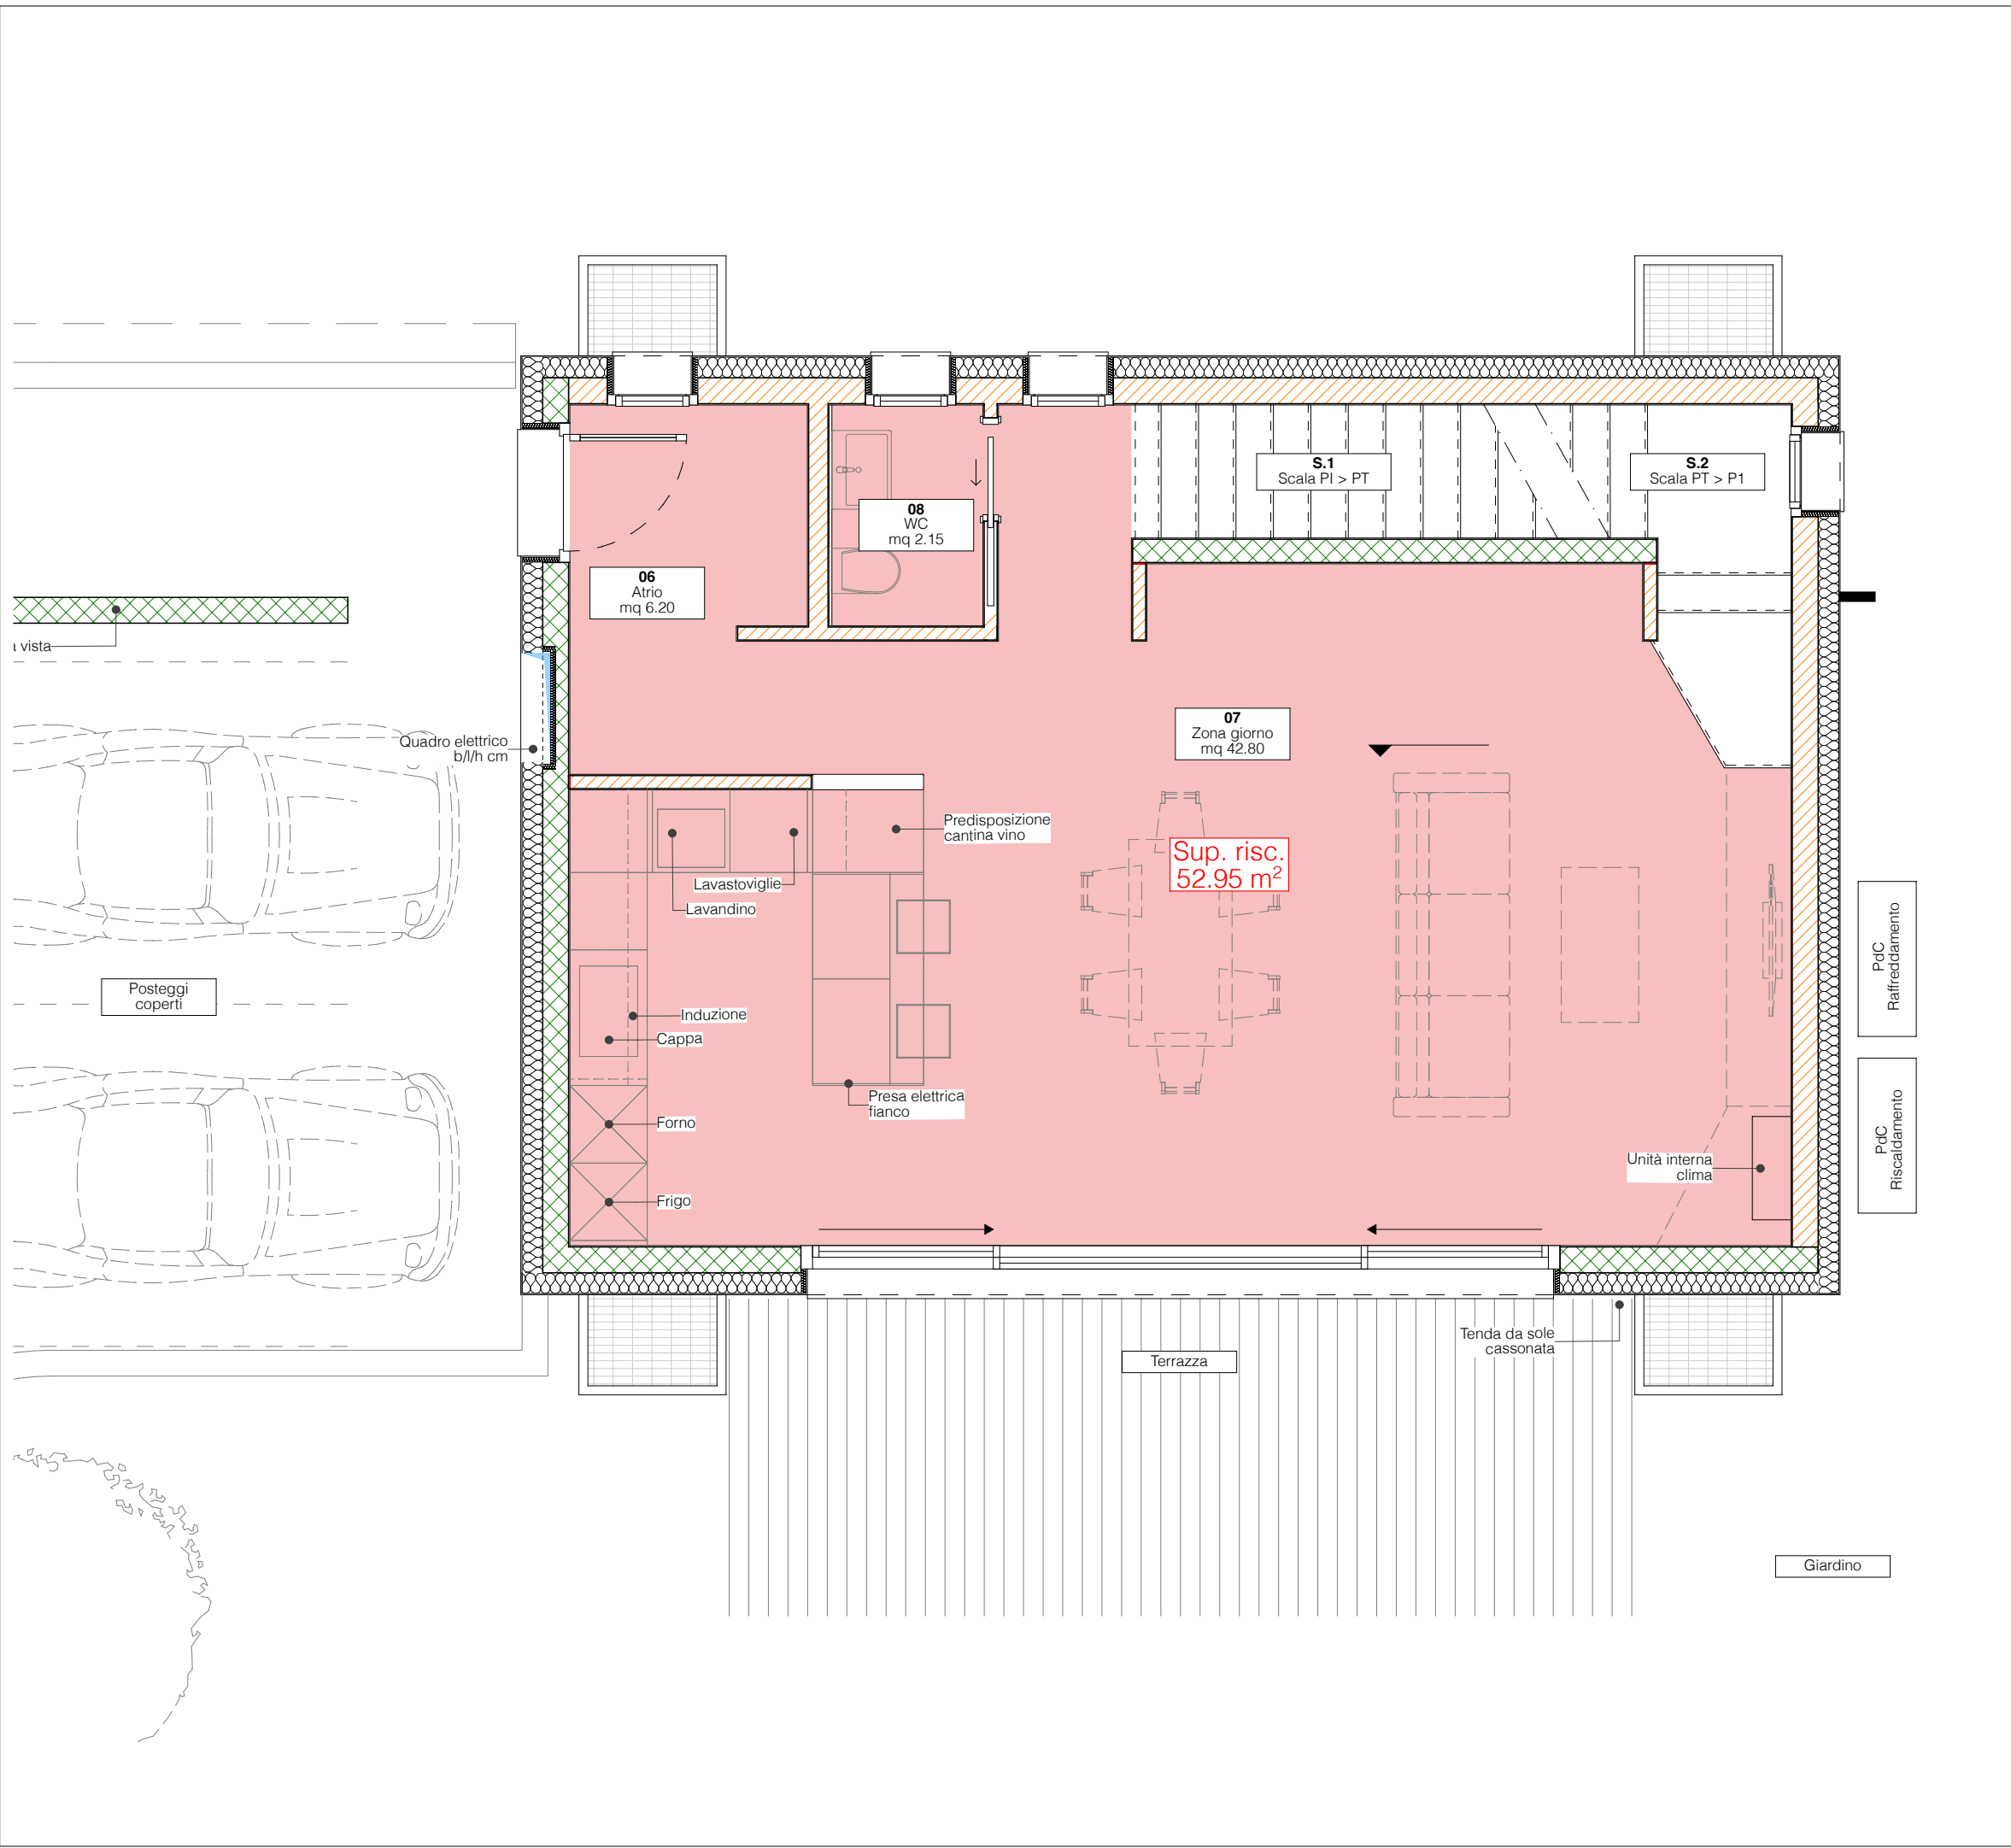

Marco Pallua
Architettura - Direzione Lavori SA
Via San Bernardino 3 - 6500 Bellinzona
architettura@marcopallua.ch
T. 091/857.40.60

NUOVA COSTRUZIONE
Case unifamiliari [mez&mez]

Mappale 6327 RFD
Comune di Locarno, Quartiere Gerre

Committenti:
F.Ili Pasta - C.E. Tunesi

Data: 23.03.2026	Scala: 1/50	Dis.: D.m.F.
---------------------	----------------	-----------------

Titolo: Piani d'offerta Piano terra - Riscaldamento	Tavola: OF.02 Formato: UNI A3
---	--

Casa A = Casa B

Piani architettonici d'offerta.
L'assuntore dei lavori è tenuto a includere nelle proprie prestazioni la redazione dei piani esecutivi tecnici specialistici nel rispetto delle normative vigenti. L'offerta dovrà essere completa di tutti i provvedimenti e contenuti necessari per una corretta esecuzione dell'impianto a Regola d'Arte.



Marco Pallua
Architettura - Direzione Lavori SA
Via San Bernardino 3 - 6500 Bellinzona
architettura@marcopallua.ch
T. 091/857.40.60

NUOVA COSTRUZIONE
Case unifamiliari [mez&mez]

Mappale 6327 RFD
Comune di Locarno, Quartiere Gerre


Committenti:
F.Ili Pasta - C.E. Tunesi


Data:	Scala:	Dis.:
23.03.2026	1/50	D.m.F.

Titolo:	Tavola:
Piani d'offerta	OF.03
P. interrato - Riscaldamento	Formato: UNI A3

Casa A = Casa B

Piani architettonici d'offerta.
L'assuntore dei lavori è tenuto a includere nelle proprie prestazioni la redazione dei piani esecutivi tecnici specialistici nel rispetto delle normative vigenti. L'offerta dovrà essere completa di tutti i provvedimenti e contenuti necessari per una corretta esecuzione dell'impianto a Regola d'Arte.

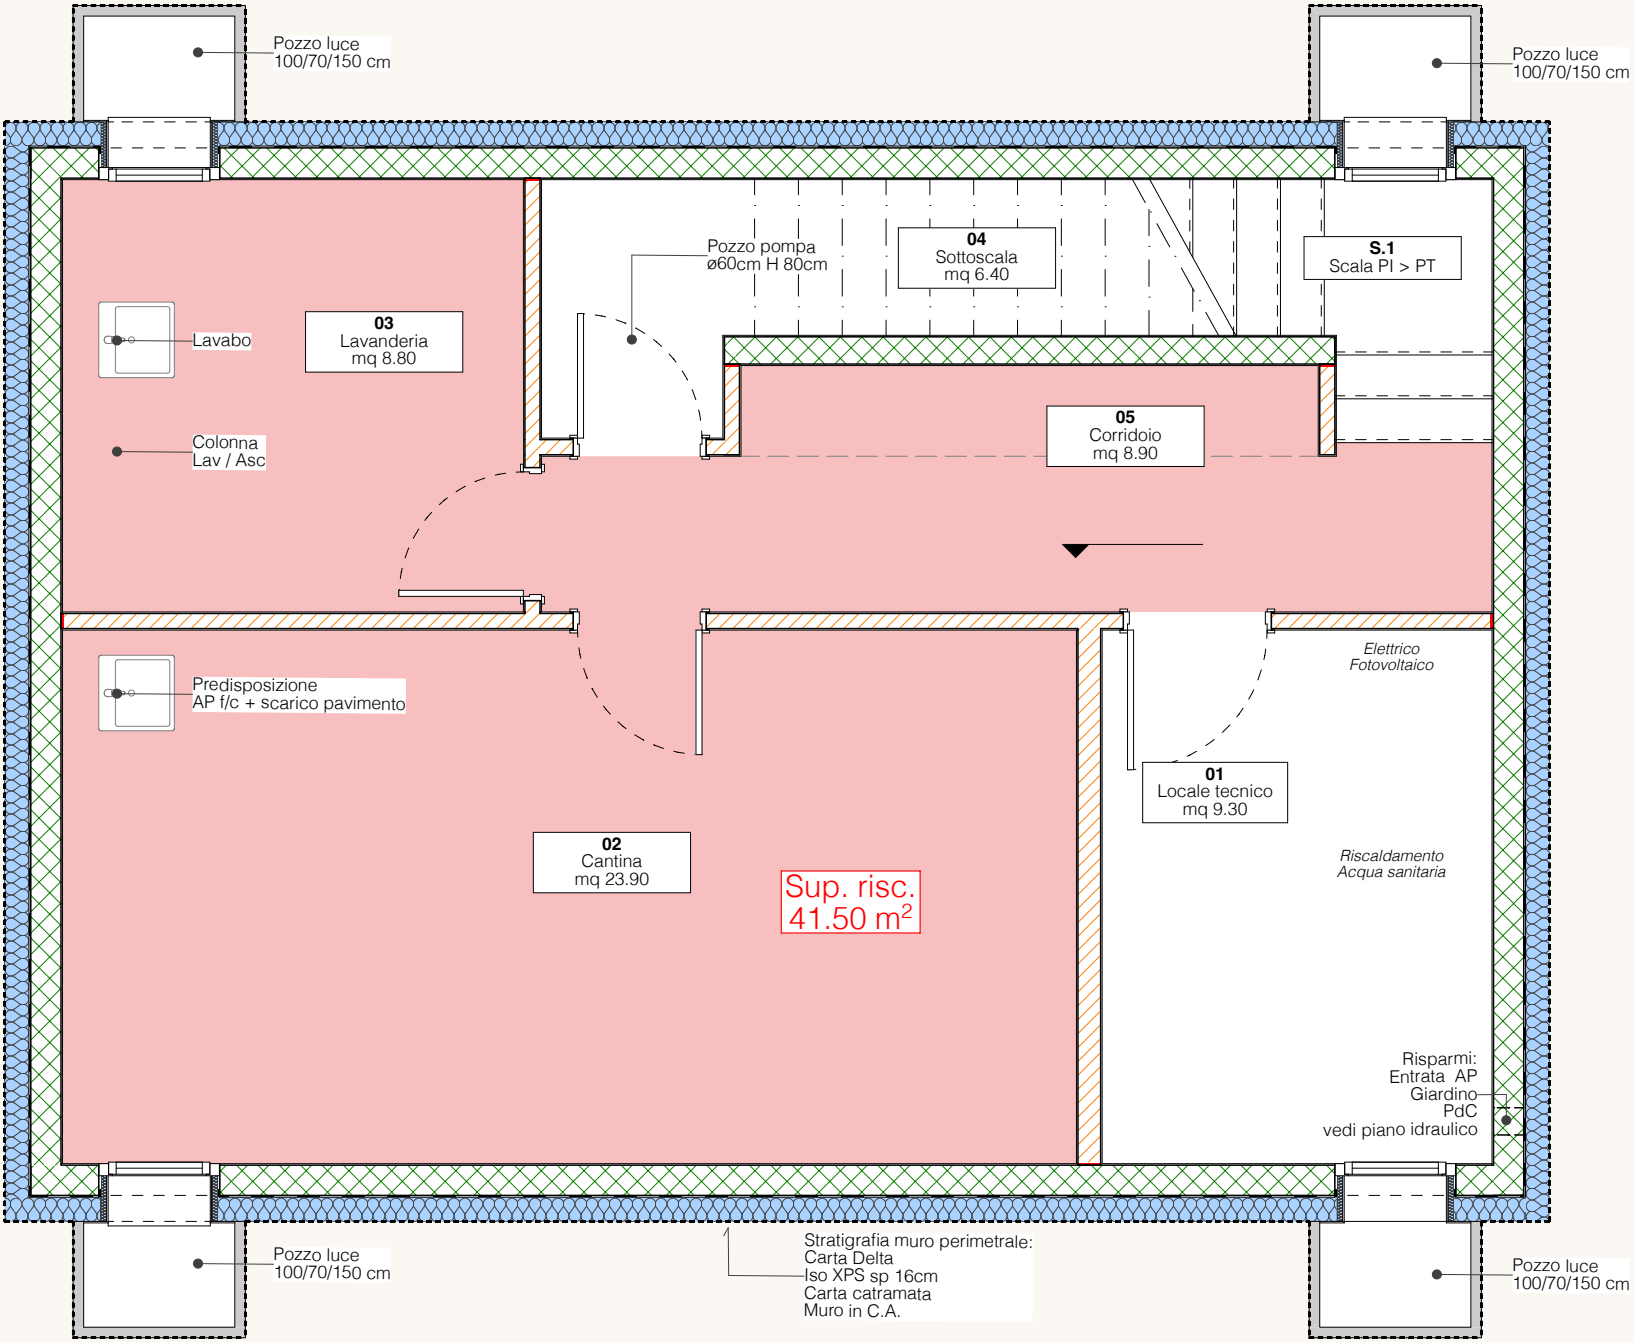

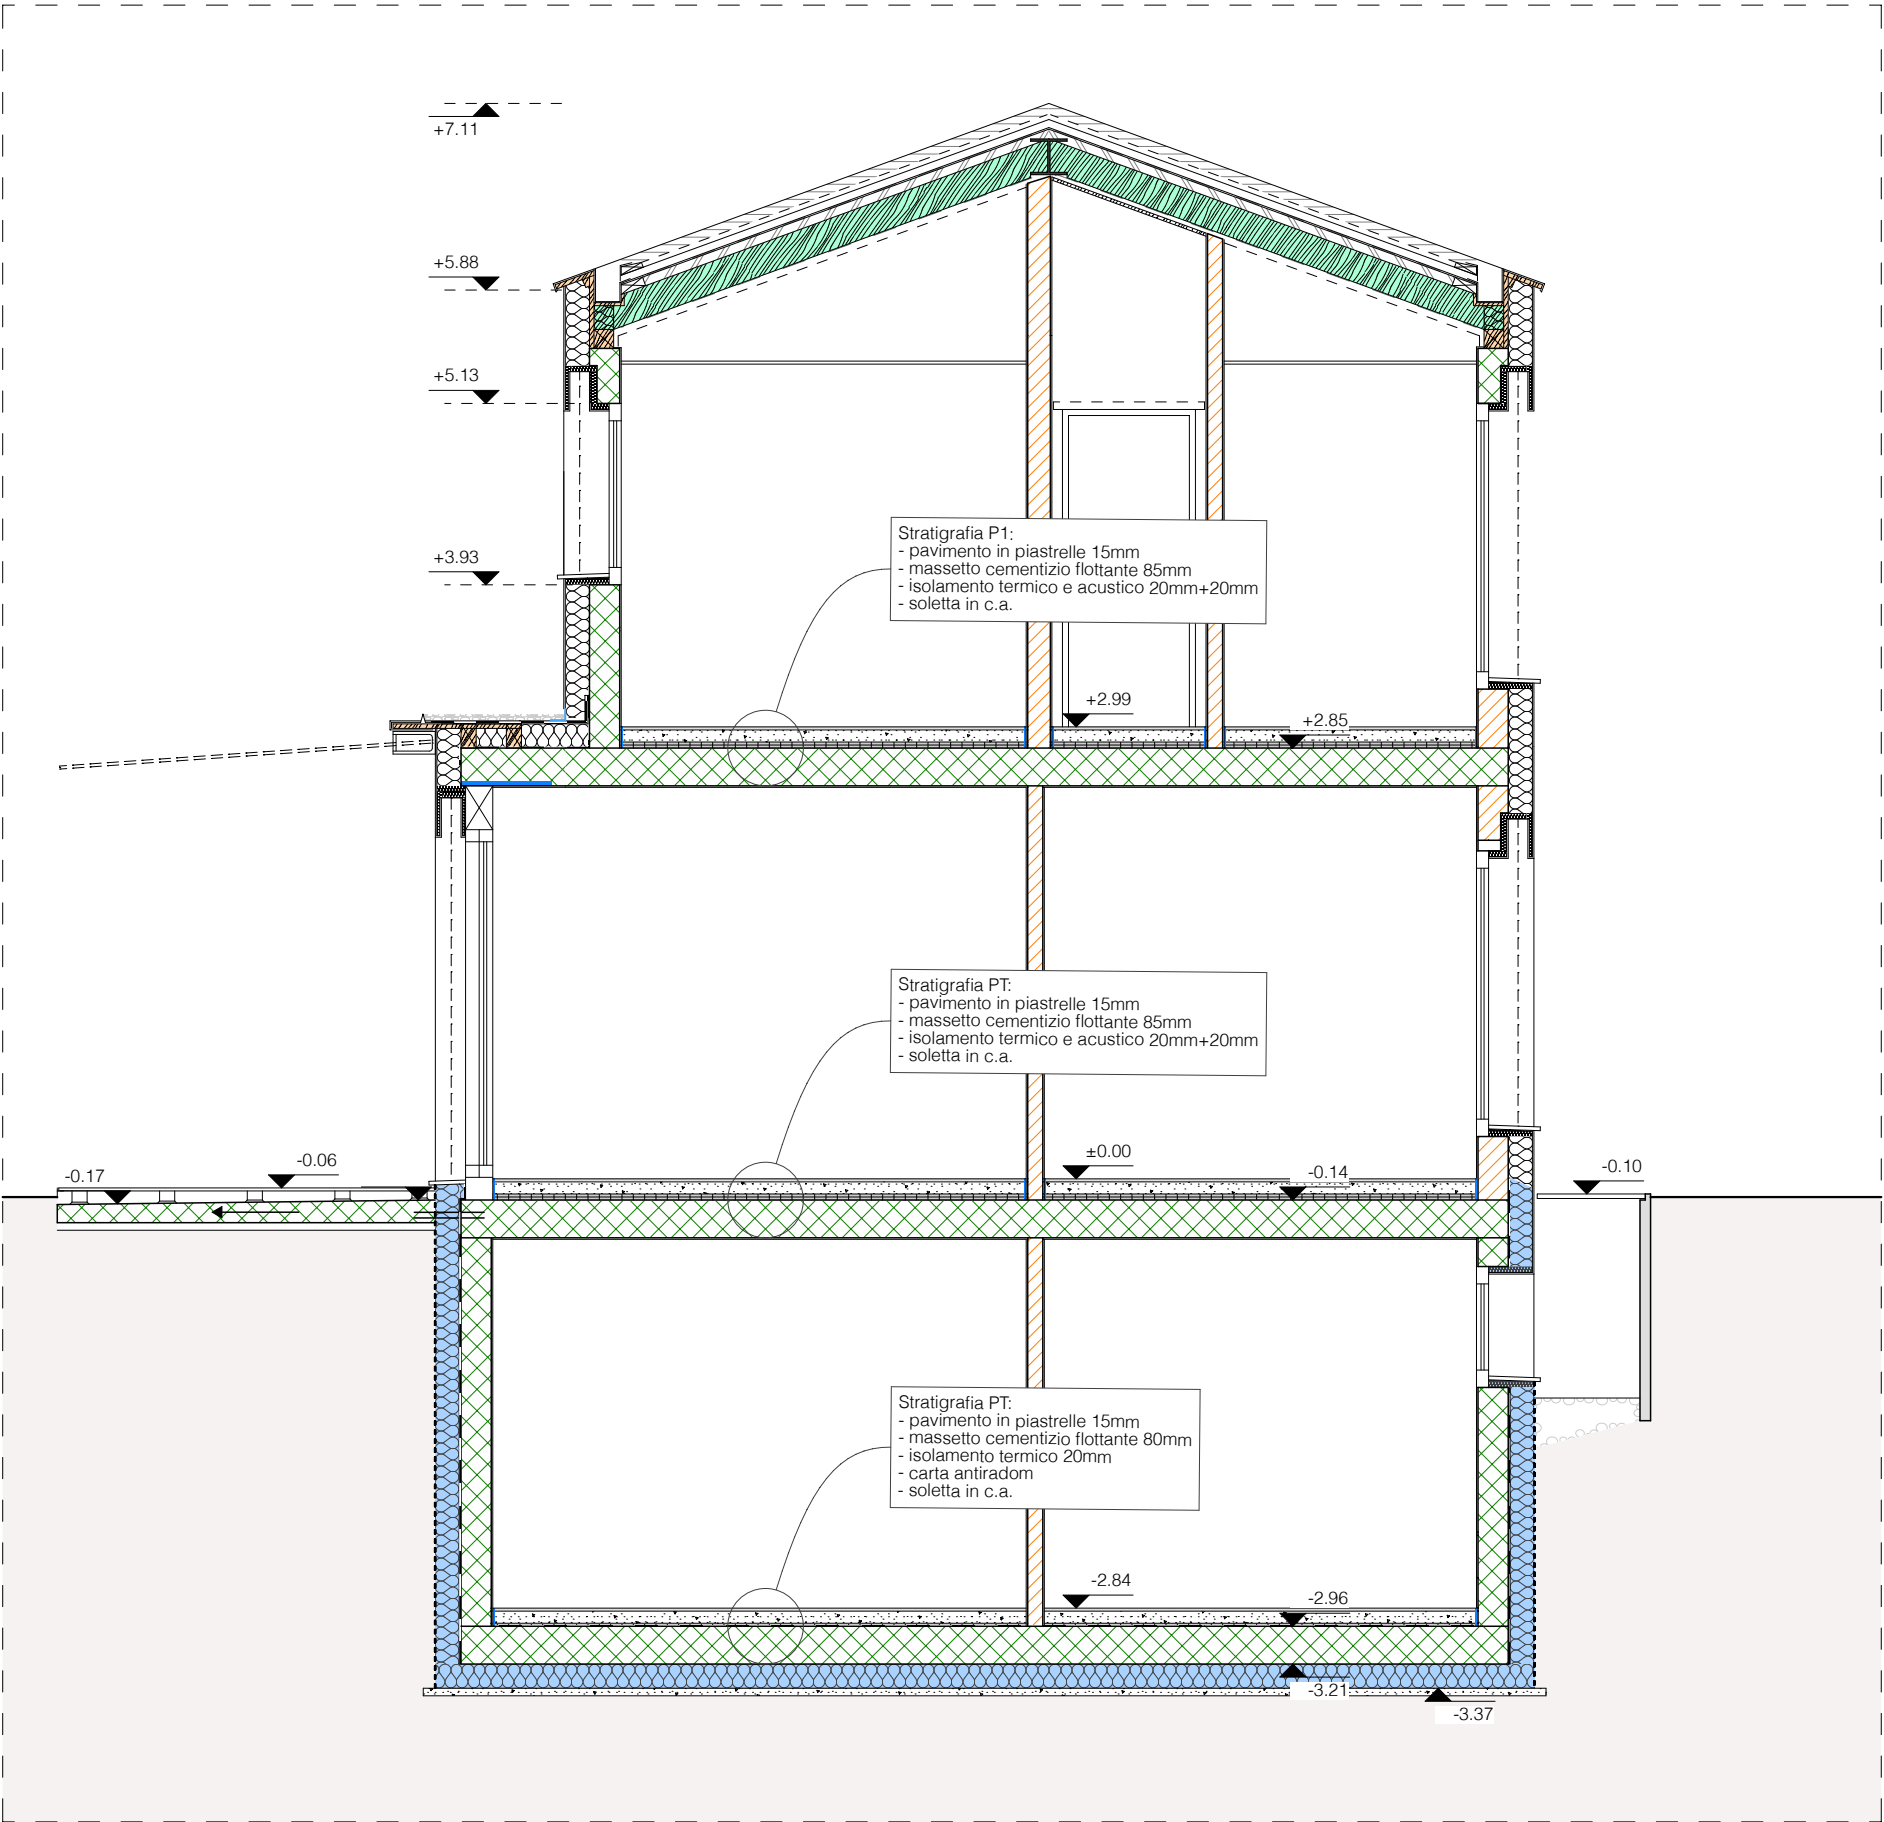

Marco Pallua
Architettura - Direzione Lavori SA
Via San Bernardino 3 - 6500 Bellinzona
architettura@marcopallua.ch
T. 091/857.40.60

NUOVA COSTRUZIONE
Case unifamiliari [mez&mez]

Mappale 6327 RFD
Comune di Locarno, Quartiere Gerre


Committenti:
F.Ili Pasta - C.E. Tunesi

Data: 23.03.2026	Scala: 1/50	Dis.: D.m.F.
Titolo: Piani d'offerta Sezione tipo - Riscaldamento		Tavola: OF.04 Formato: UNI A3

Casa A = Casa B

Piani architettonici d'offerta.
L'assuntore dei lavori è tenuto a includere nelle proprie prestazioni la redazione dei piani esecutivi tecnici specialistici nel rispetto delle normative vigenti. L'offerta dovrà essere completa di tutti i provvedimenti e contenuti necessari per una corretta esecuzione dell'impianto a Regola d'Arte.



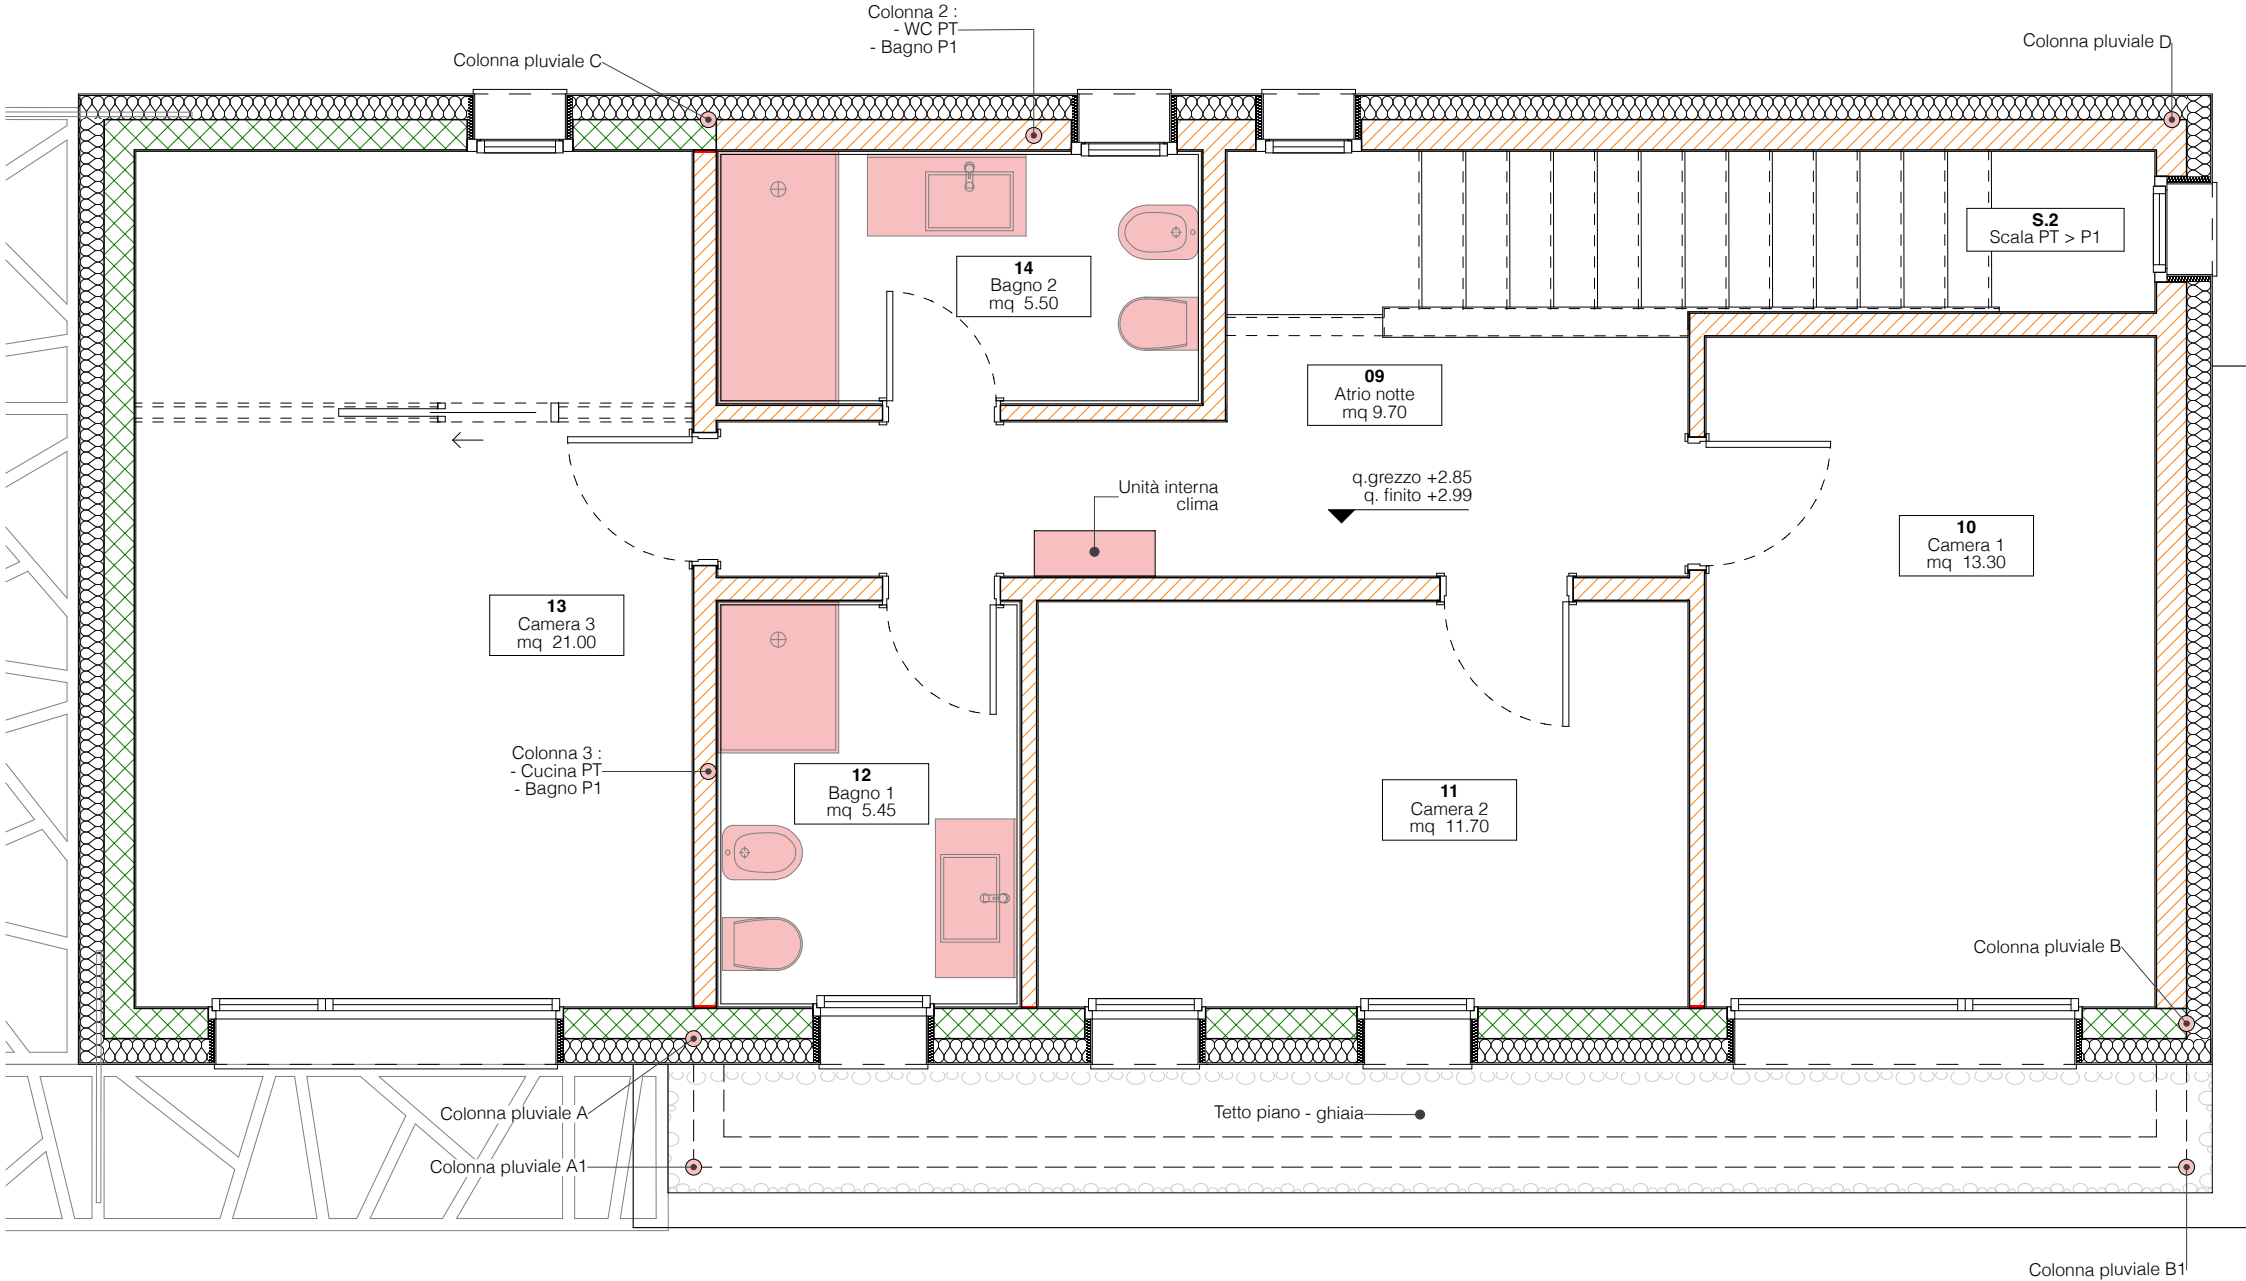

Marco Pallua
Architettura - Direzione Lavori SA
Via San Bernardino 3 - 6500 Bellinzona
architettura@marcopallua.ch
T. 091/857.40.60

NUOVA COSTRUZIONE
Case unifamiliari [mez&mez]

Mappale 6327 RFD
Comune di Locarno, Quartiere Gerre

Committenti:
F.Ili Pasta - C.E. Tunesi

Data: 24.03.2026	Scala: 1/50	Dis.: D.m.F.
Titolo: Piani d'offerta Piano primo - Sanitario		Tavola: OF.05 Formato: UNI A3

Casa A = Casa B

Piani architettonici d'offerta.
L'assuntore dei lavori è tenuto a includere nelle proprie prestazioni la redazione dei piani esecutivi tecnici specialistici nel rispetto delle normative vigenti. L'offerta dovrà essere completa di tutti i provvedimenti e contenuti necessari per una corretta esecuzione dell'impianto a Regola d'Arte.



Marco Pallua
Architettura - Direzione Lavori SA
Via San Bernardino 3 - 6500 Bellinzona
architettura@marcopallua.ch
T. 091/857.40.60

NUOVA COSTRUZIONE
Case unifamiliari [mez&mez]
Mappale 6327 RFD
Comune di Locarno, Quartiere Gerre


Committenti:
F.Ili Pasta - C.E. Tunesi

Data:	Scala:	Dis.:
24.03.2026	1/50	D.m.F.

Titolo:	Tavola:
Piani d'offerta Piano terra - Sanitario	OF.06 Formato: UNI A3

Casa A = Casa B

Piani architettonici d'offerta.
L'assuntore dei lavori è tenuto a includere nelle proprie prestazioni la redazione dei piani esecutivi tecnici specialistici nel rispetto delle normative vigenti. L'offerta dovrà essere completa di tutti i provvedimenti e contenuti necessari per una corretta esecuzione dell'impianto a Regola d'Arte.

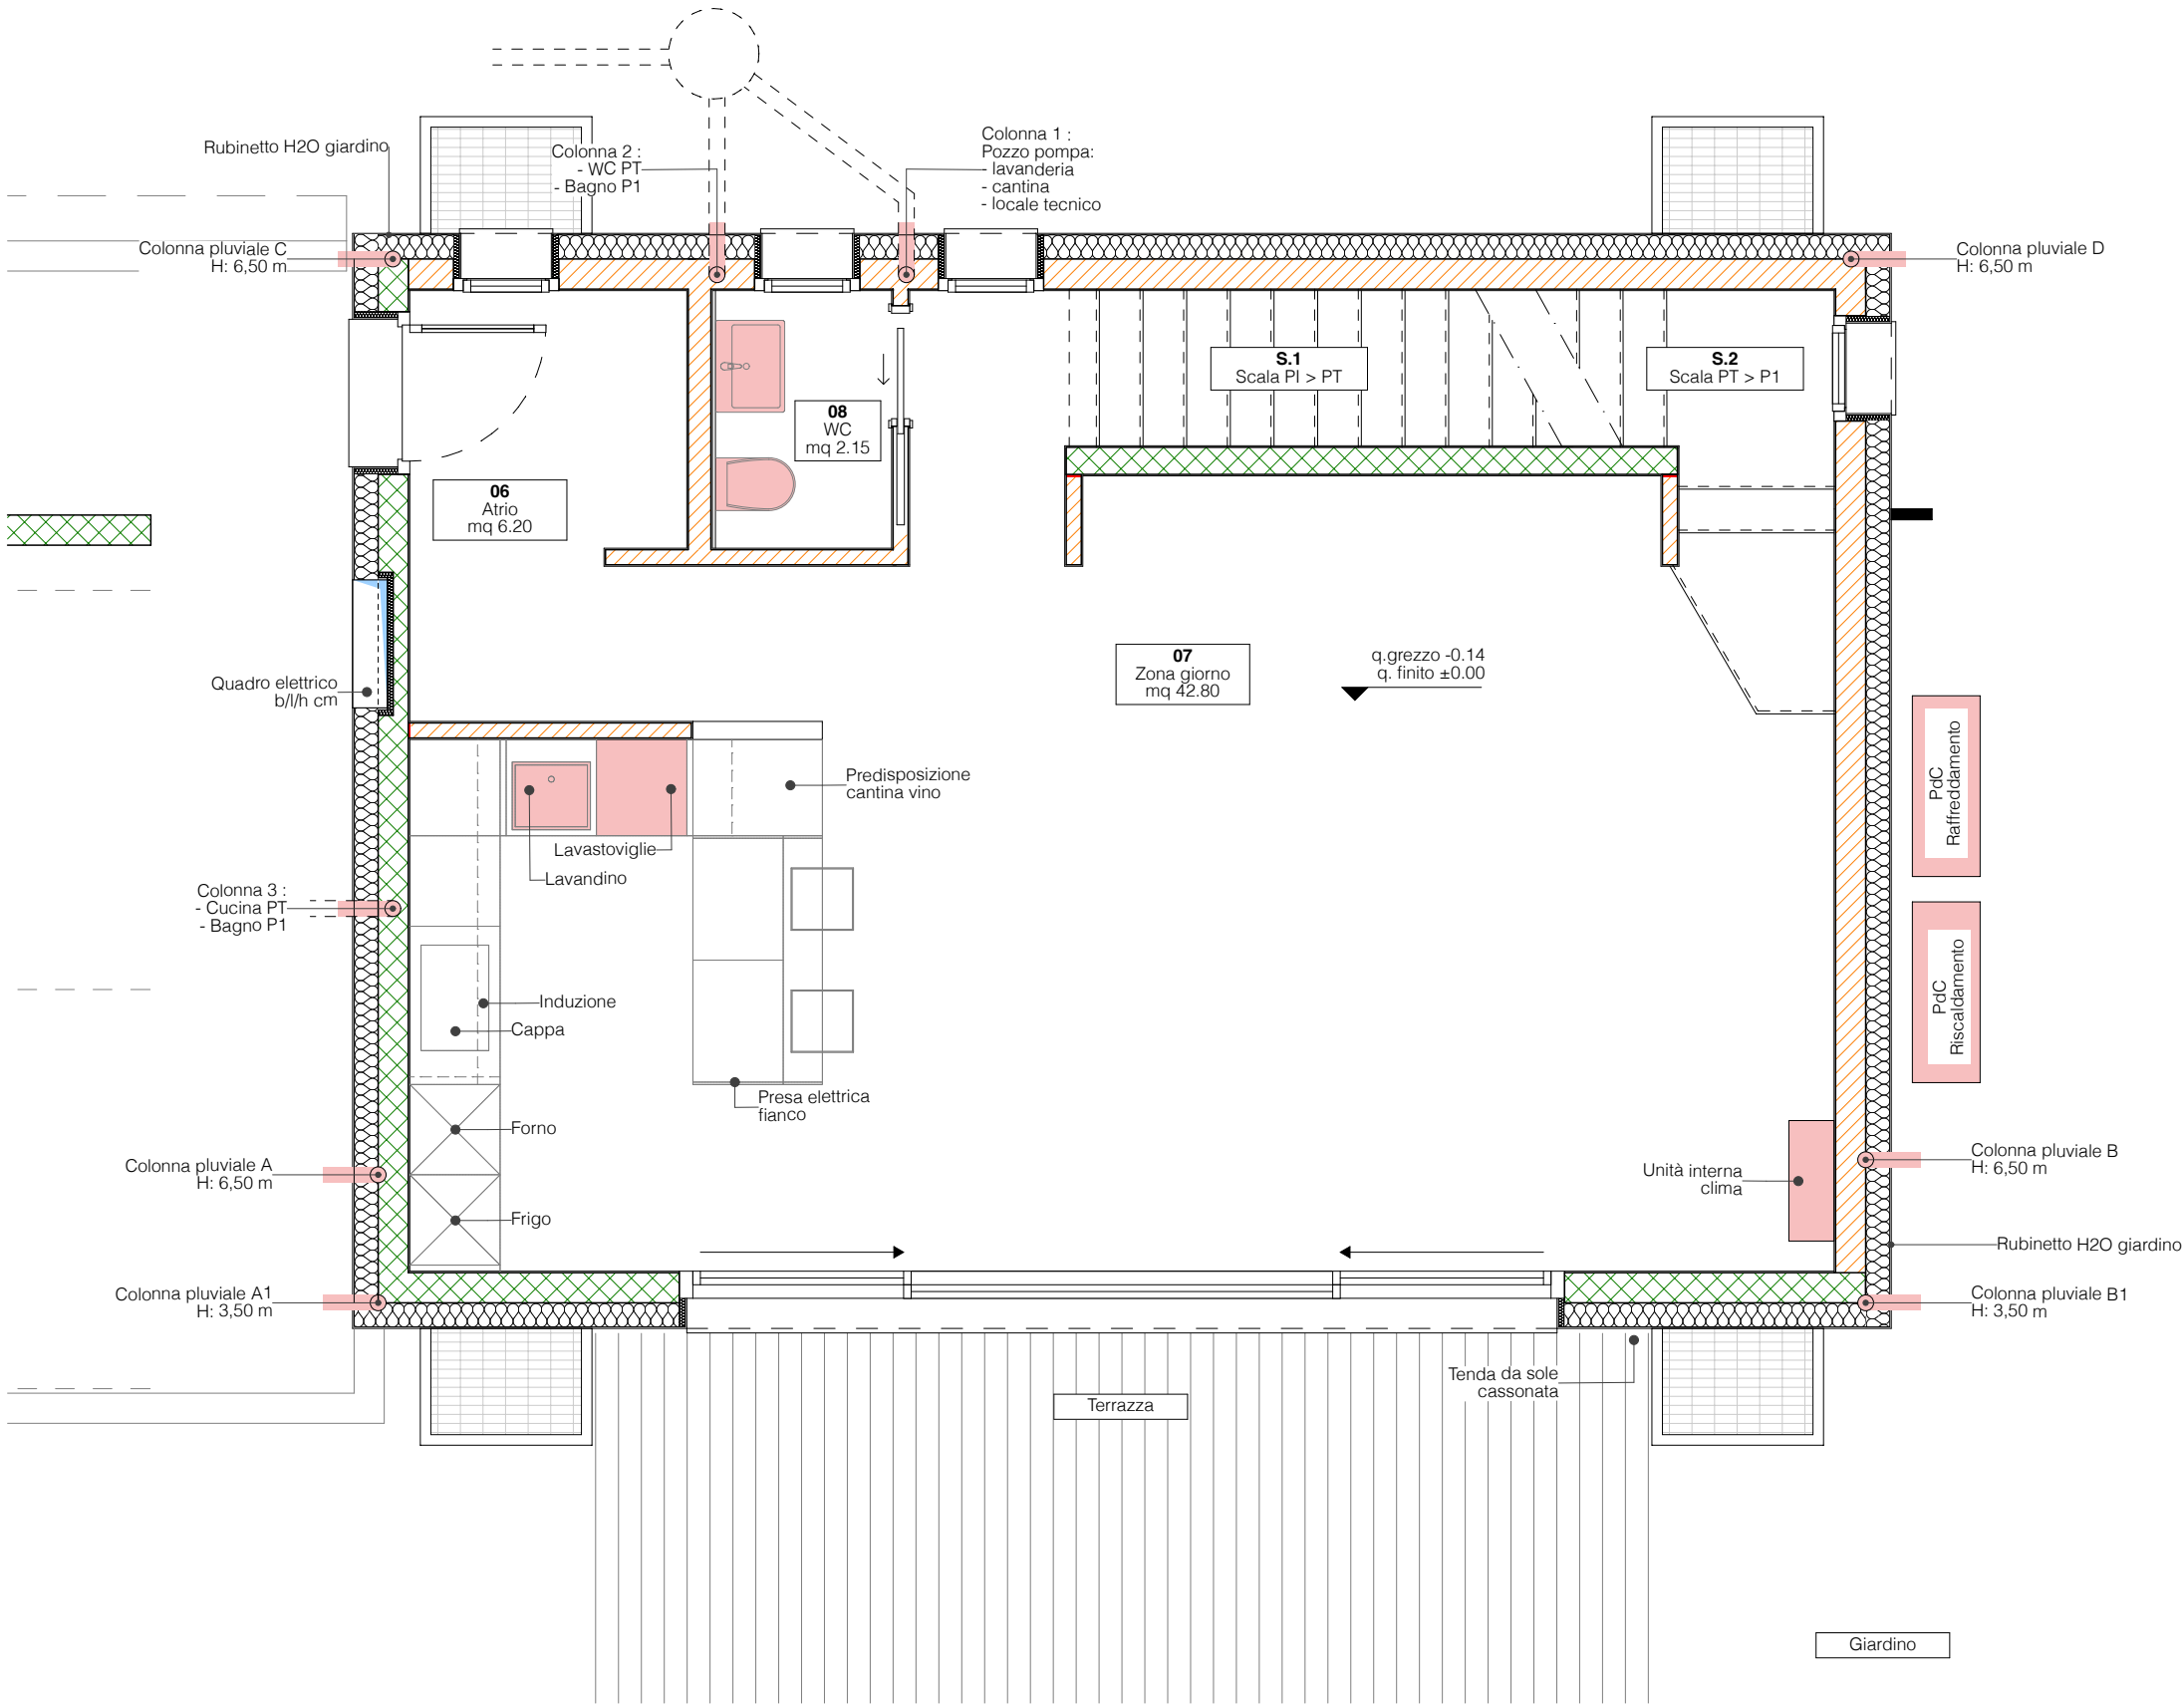

Marco Pallua
Architettura - Direzione Lavori SA
Via San Bernardino 3 - 6500 Bellinzona
architettura@marcopallua.ch
T. 091/857.40.60

NUOVA COSTRUZIONE
Case unifamiliari [mez&mez]

Mappale 6327 RFD
Comune di Locarno, Quartiere Gerre


Committenti:
F.Ili Pasta - C.E. Tunesi

Data: 24.03.2026	Scala: 1/50	Dis.: D.m.F.
Titolo: Piani d'offerta Piano interrato - Sanitario		Tavola: OF.07 Formato: UNI A3

Casa A = Casa B

Piani architettonici d'offerta.
L'assuntore dei lavori è tenuto a includere nelle proprie prestazioni la redazione dei piani esecutivi tecnici specialistici nel rispetto delle normative vigenti. L'offerta dovrà essere completa di tutti i provvedimenti e contenuti necessari per una corretta esecuzione dell'impianto a Regola d'Arte.



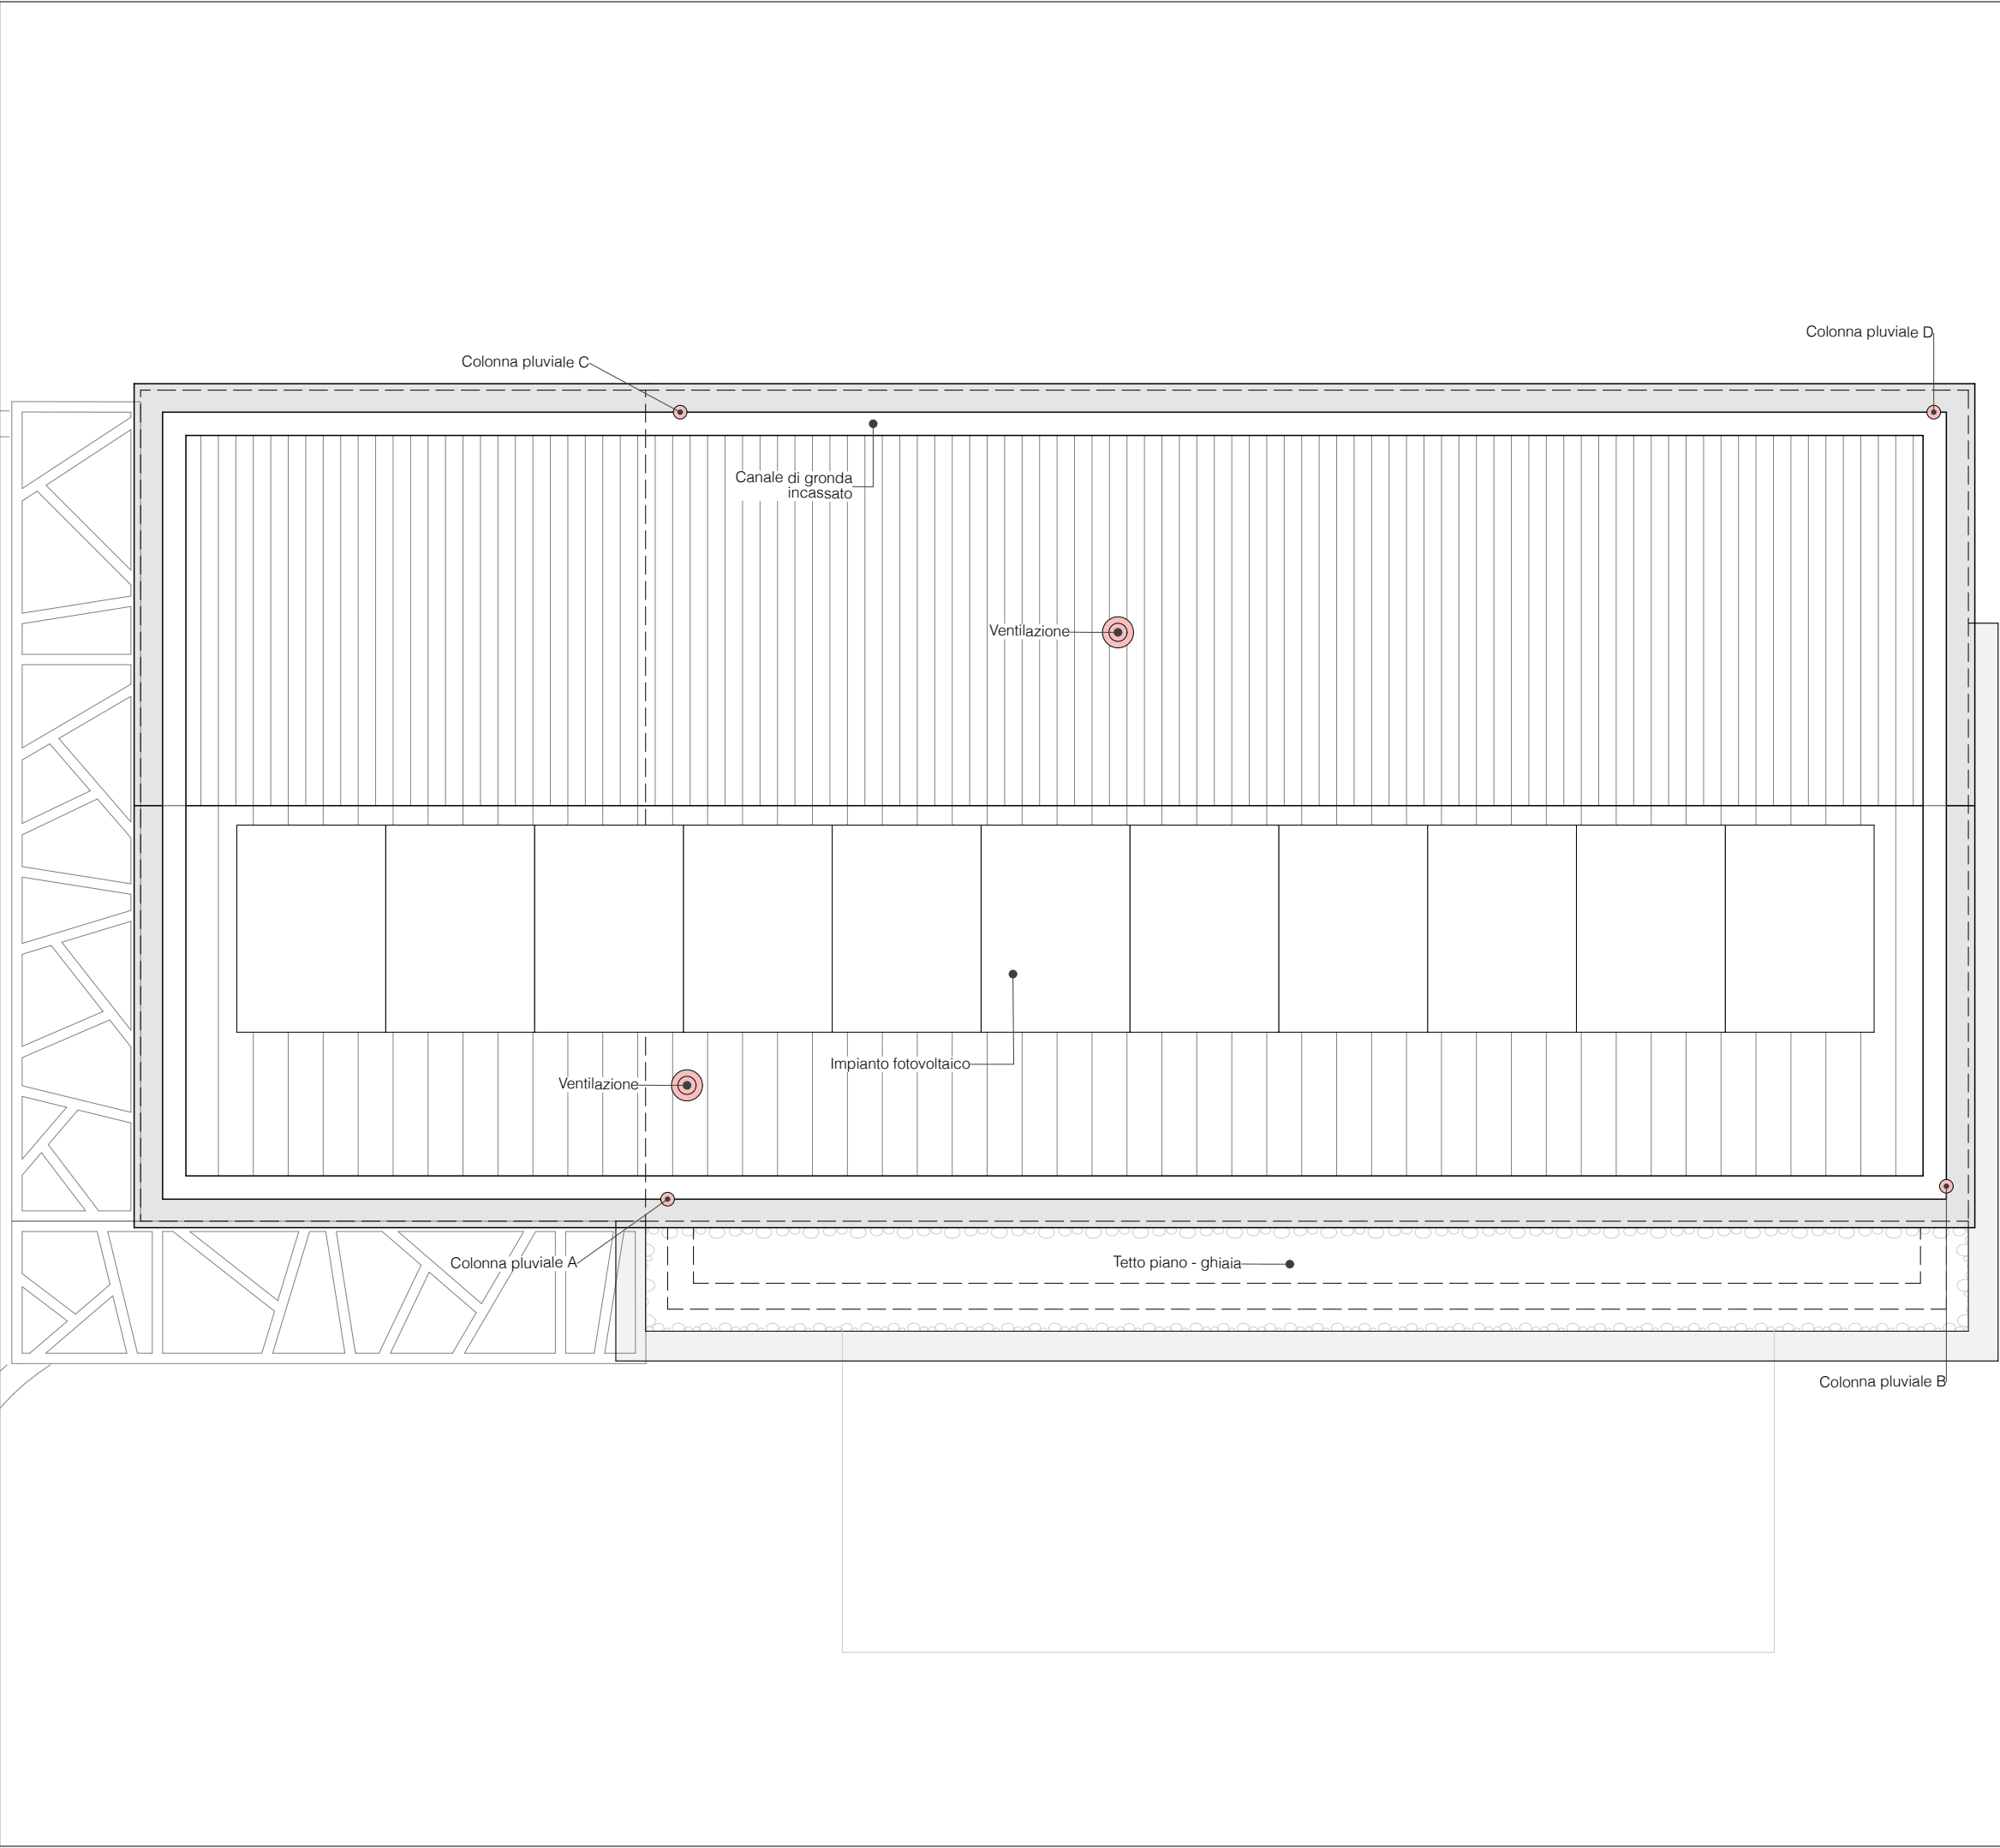

Marco Pallua
Architettura - Direzione Lavori SA
Via San Bernardino 3 - 6500 Bellinzona
architettura@marcopallua.ch
T. 091/857.40.60

NUOVA COSTRUZIONE
Case unifamiliari [mez&mez]

Mappale 6327 RFD
Comune di Locarno, Quartiere Gerre

Committenti:
F.Ili Pasta - C.E. Tunesi

Data:
24.03.2026

Scala:
1/50

Dis.:
D.m.F.

Titolo:
Piani d'offerta
Piano copertura - Sanitario


Tavola:
OF.08
Formato: UNI A3

Casa A = Casa B

Piani architettonici d'offerta.
L'assuntore dei lavori è tenuto a includere nelle proprie prestazioni la redazione dei piani esecutivi tecnici specialistici nel rispetto delle normative vigenti. L'offerta dovrà essere completa di tutti i provvedimenti e contenuti necessari per una corretta esecuzione dell'impianto a Regola d'Arte.



Bozza

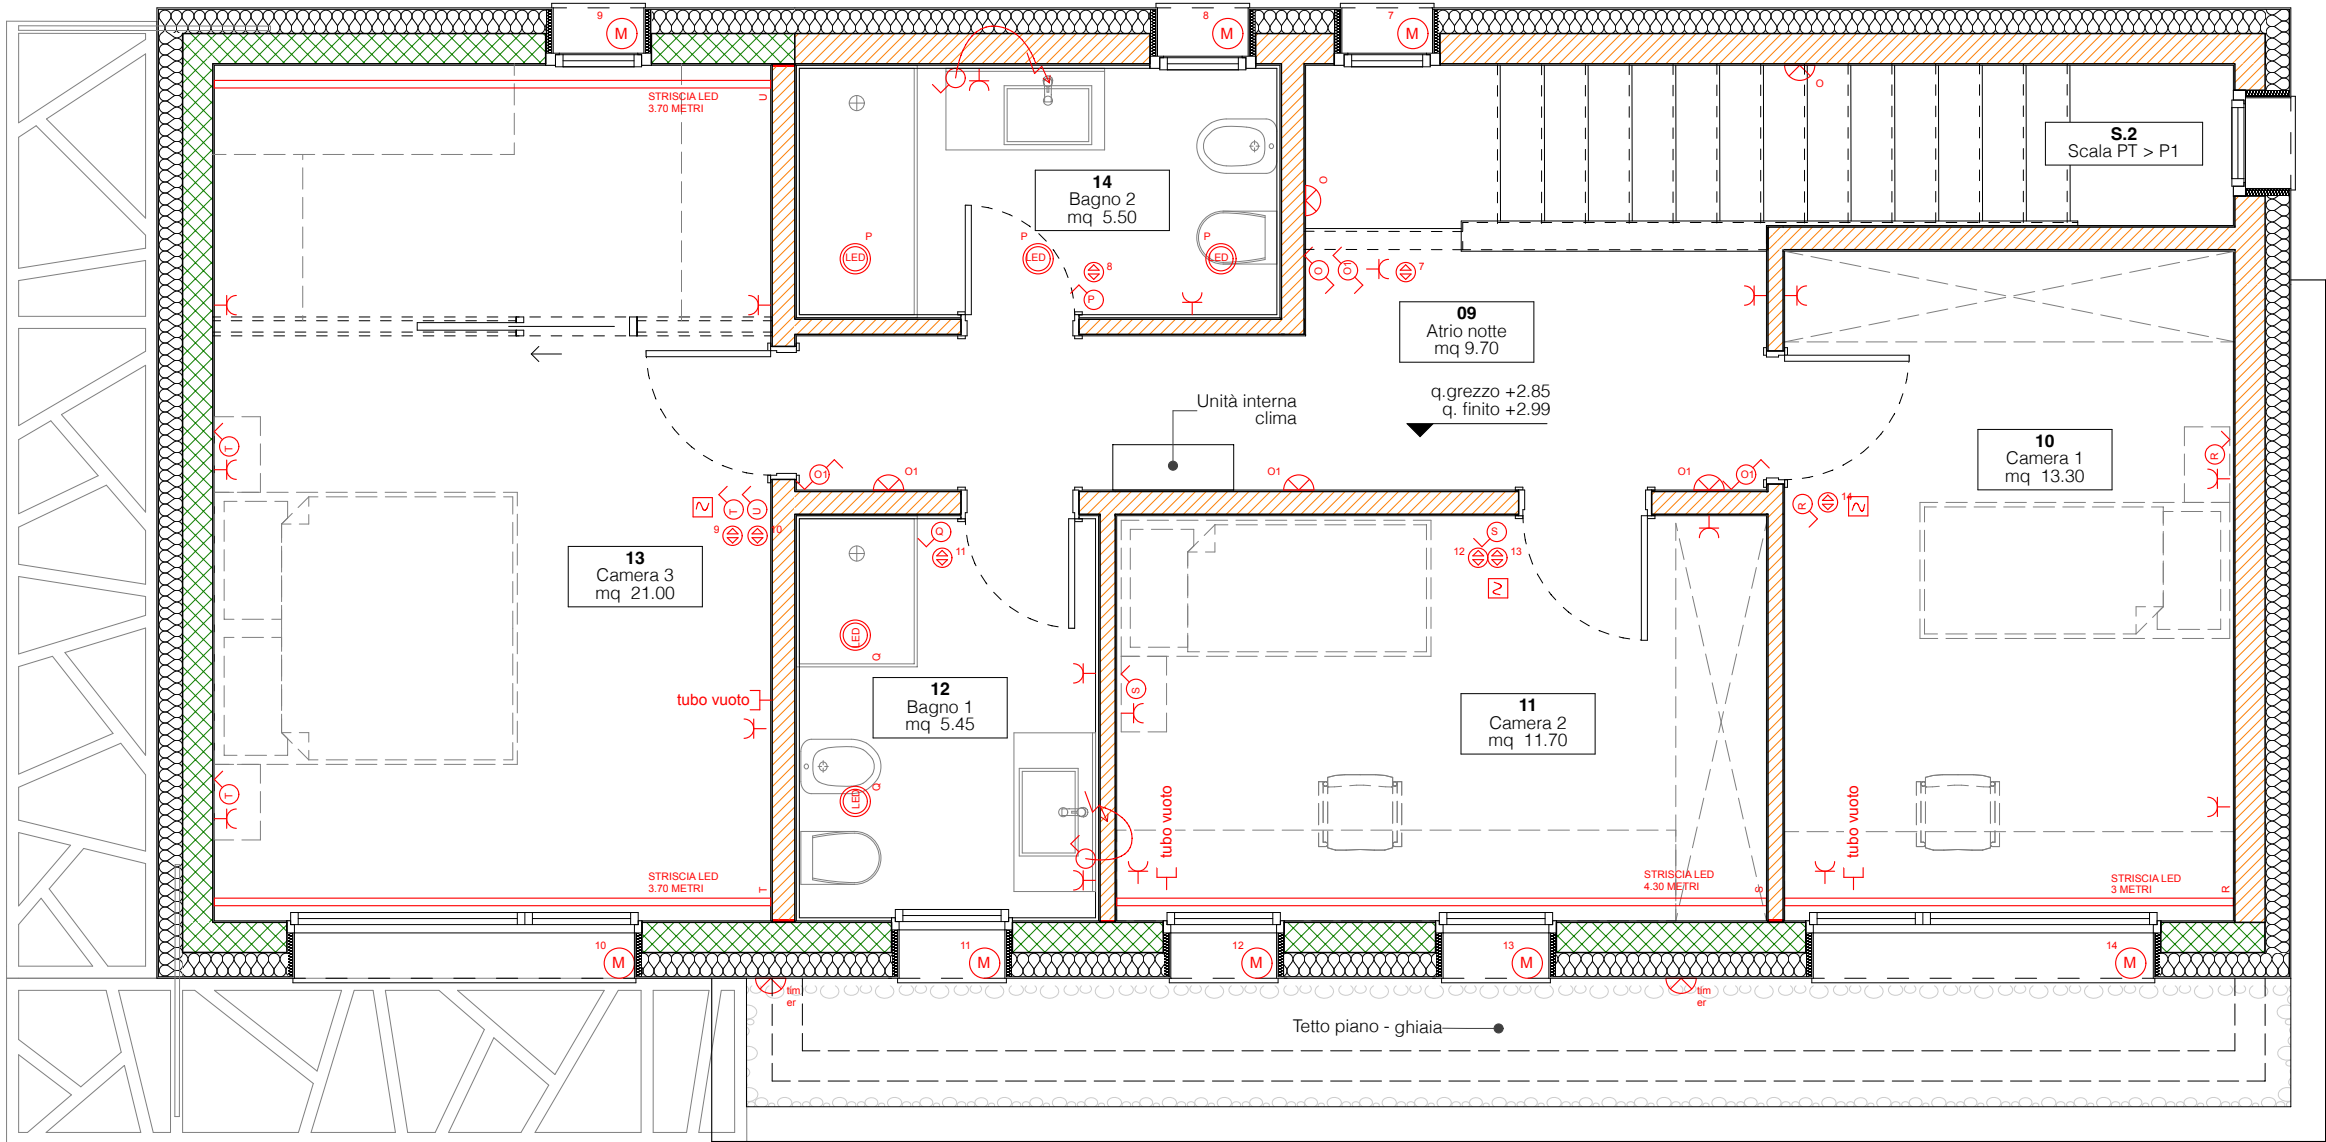

LEGENDA:

- PRESA DI RETE
- PRESA ELETTRICA
- MOTORE LAMELLE
- COMANDO LAMELLE
- ALIMENTAZIONE GENERALE
- INTERRUTTORE LUCE
- STRISCIA LED INCASSATA
- SPOT LED INCASSATO
- PUNTO LUCE A PARETE
- PUNTO LUCE A SOFFITTO
- TERMOSTATO RISCALDAMENTO
- CAMPANELLO / SUONERIA

Marco Pallua
Architettura - Direzione Lavori SA
Via San Bernardino 3 - 6500 Bellinzona
architettura@marcopallua.ch
T. 091/857.40.60

NUOVA COSTRUZIONE
Case unifamiliari [mez&mez]

Mappale 6327 RFD
Comune di Locarno, Quartiere Gerre


Committenti:
F.Ili Pasta - C.E. Tunesi

Data: 25.03.2026	Scala: 1/50	Dis.: D.m.F.
Titolo: Piani d'offerta Piano primo - Elettricista		Tavola: OF.09 Formato: UNI A3

Casa A = Casa B

Piani architettonici d'offerta.
L'assuntore dei lavori è tenuto a includere nelle proprie prestazioni la redazione dei piani esecutivi tecnici specialistici nel rispetto delle normative vigenti. L'offerta dovrà essere completa di tutti i provvedimenti e contenuti necessari per una corretta esecuzione dell'impianto a Regola d'Arte.



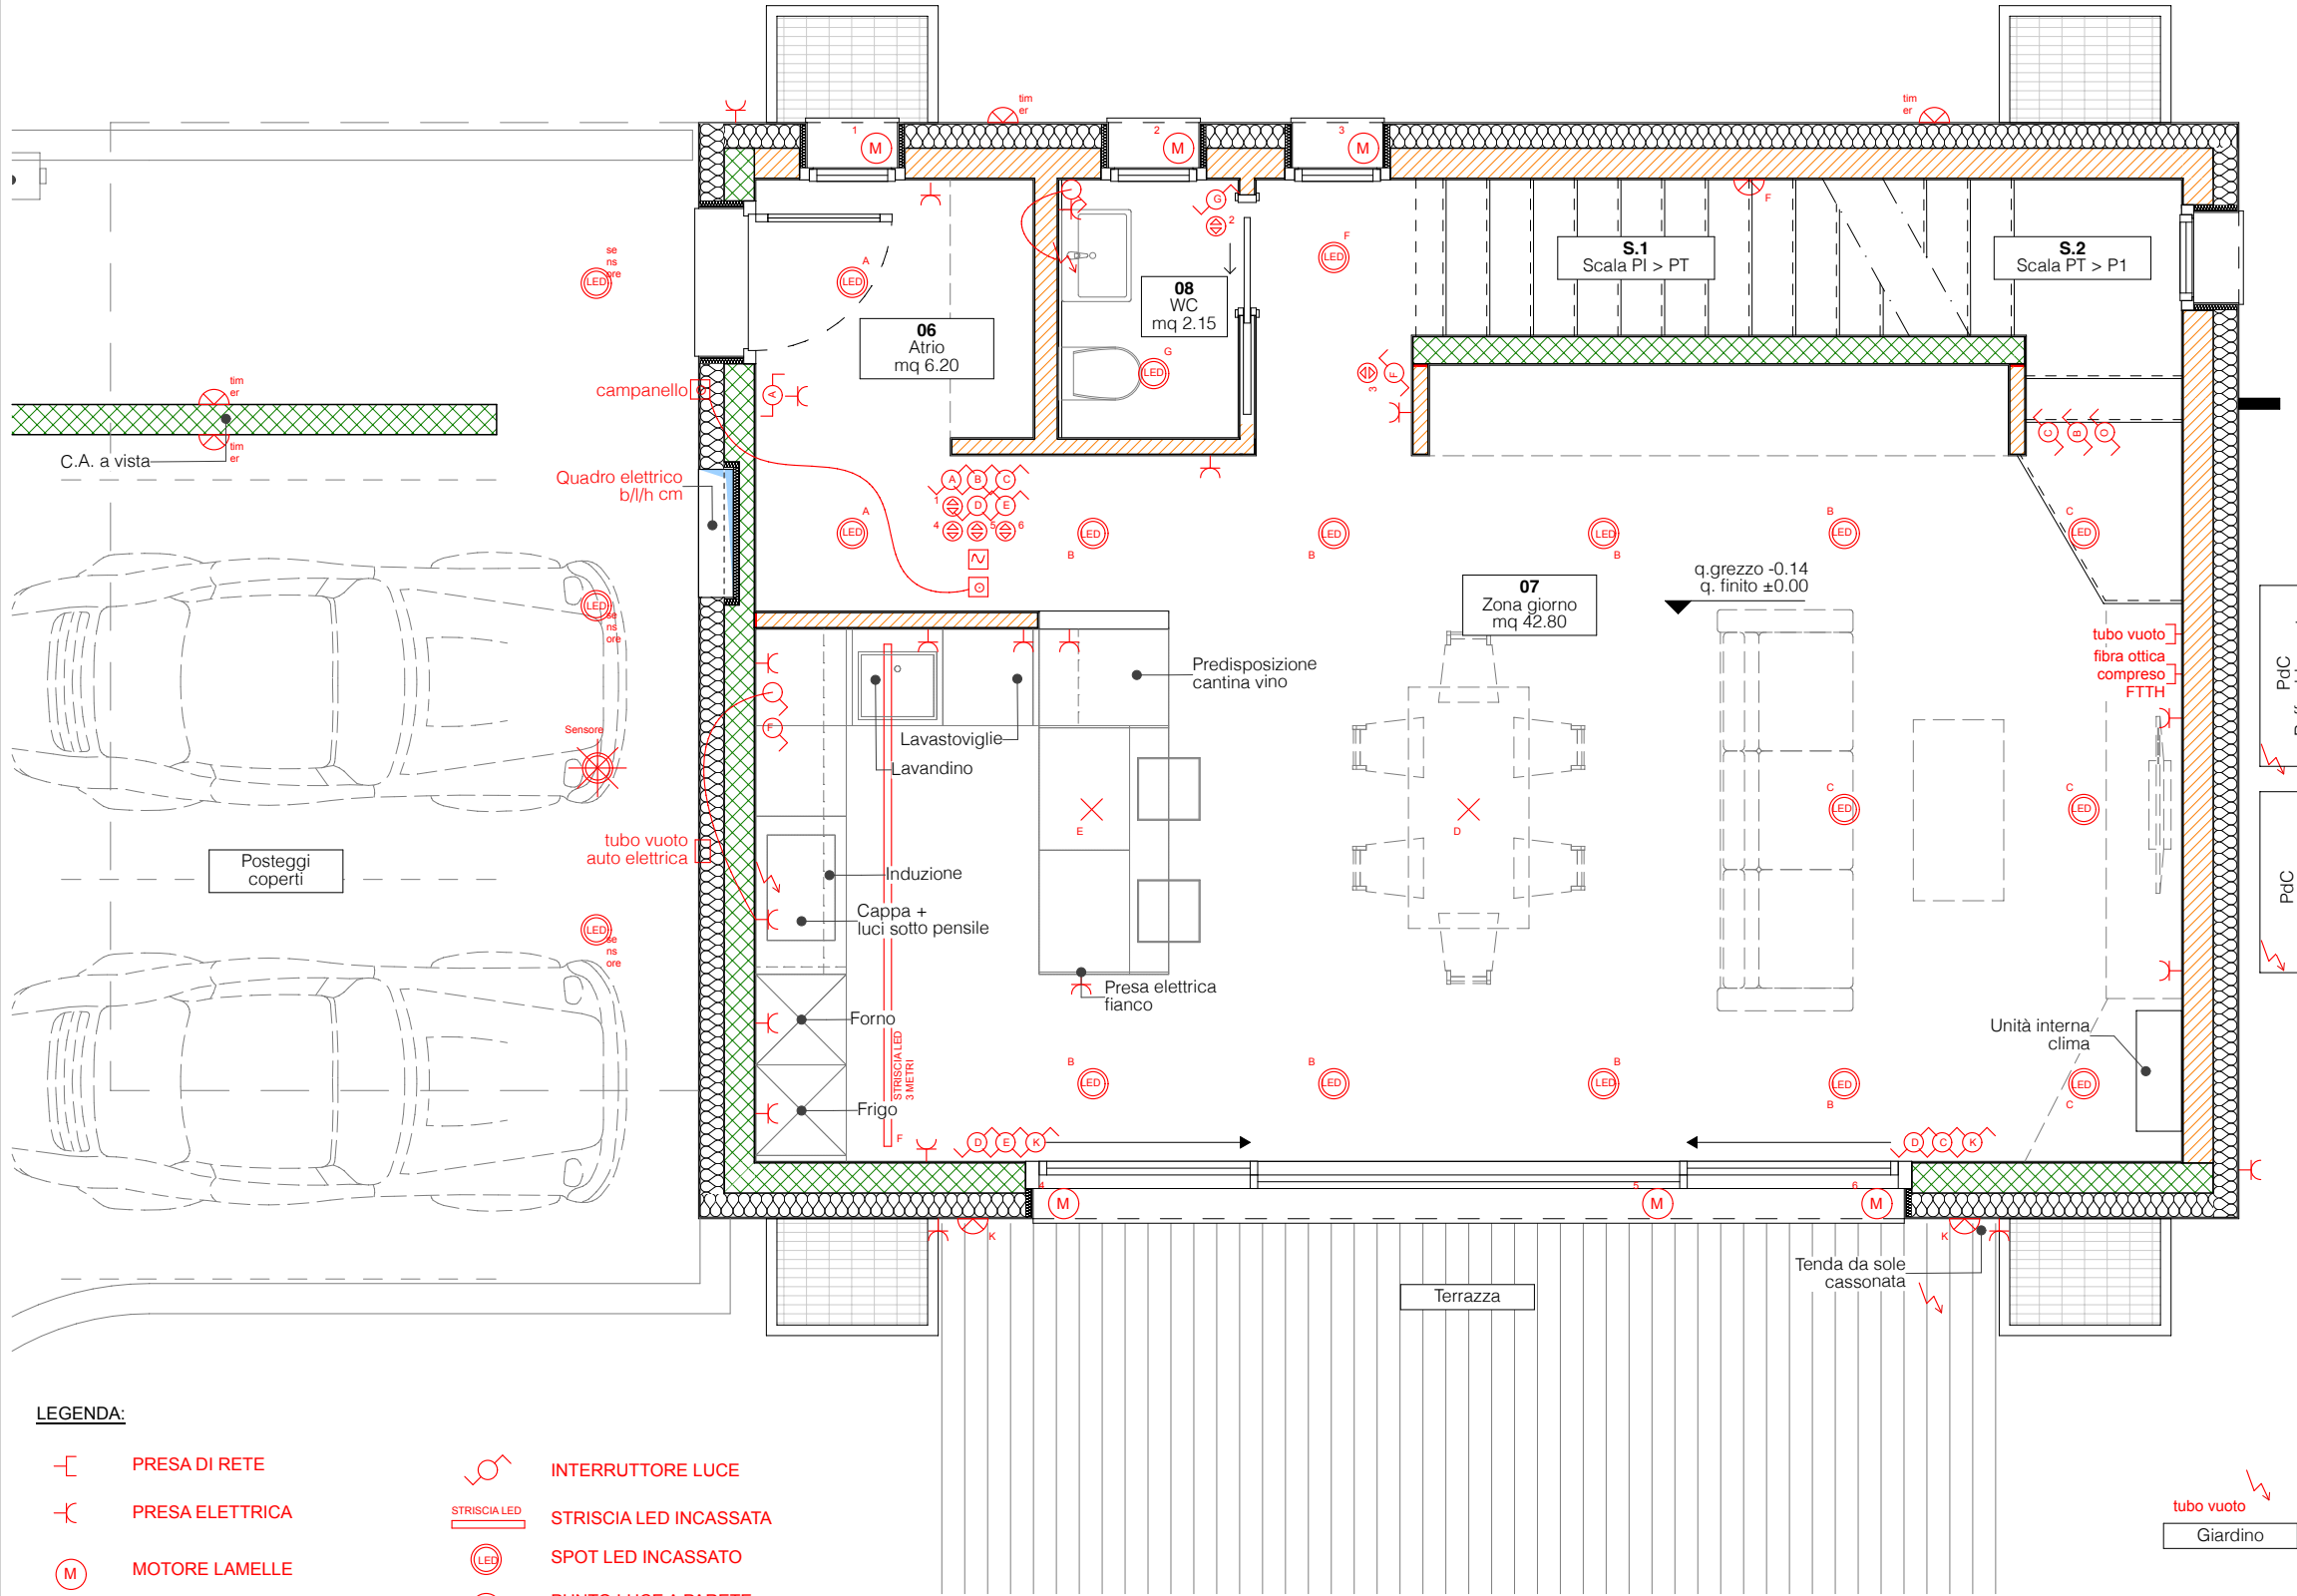

LEGENDA:

- PRESA DI RETE
- PRESA ELETTRICA
- MOTORE LAMELLE
- COMANDO LAMELLE
- ALIMENTAZIONE GENERALE
- INTERRUTTORE LUCE
- STRISCIA LED INCASSATA
- SPOT LED INCASSATO
- PUNTO LUCE A PARETE
- PUNTO LUCE A SOFFITTO
- TERMOSTATO RISCALDAMENTO
- CAMPANELLO / SUONERIA

Marco Pallua
Architettura - Direzione Lavori SA
Via San Bernardino 3 - 6500 Bellinzona
architettura@marcopallua.ch
T. 091/857.40.60

NUOVA COSTRUZIONE
Case unifamiliari [mez&mez]

Mappale 6327 RFD
Comune di Locarno, Quartiere Gerre

Committenti:
F.Ili Pasta - C.E. Tunesi

Data: 25.03.2026	Scala: 1/50	Dis.: D.m.F.
Titolo: Piani d'offerta Piano terra - Elettricista		Tavola: OF.10 Formato: UNI A3

Casa A = Casa B

Piani architettonici d'offerta.
L'assuntore dei lavori è tenuto a includere nelle proprie prestazioni la redazione dei piani esecutivi tecnici specialistici nel rispetto delle normative vigenti. L'offerta dovrà essere completa di tutti i provvedimenti e contenuti necessari per una corretta esecuzione dell'impianto a Regola d'Arte.



Bozza

Marco Pallua
Architettura - Direzione Lavori SA
Via San Bernardino 3 - 6500 Bellinzona
architettura@marcopallua.ch
T. 091/857.40.60

NUOVA COSTRUZIONE
Case unifamiliari [mez&mez]


Mappale 6327 RFD
Comune di Locarno, Quartiere Gerre

Committenti:
F.Ili Pasta - C.E. Tunesi

Data: 25.03.2026	Scala: 1/50	Dis.: D.m.F.
Titolo: Piani d'offerta Piano interrato - Elettricista		Tavola: OF.11 Formato: UNI A3

Casa A = Casa B

Piani architettonici d'offerta.
L'assuntore dei lavori è tenuto a includere nelle proprie prestazioni la redazione dei piani esecutivi tecnici specialistici nel rispetto delle normative vigenti. L'offerta dovrà essere completa di tutti i provvedimenti e contenuti necessari per una corretta esecuzione dell'impianto a Regola d'Arte.

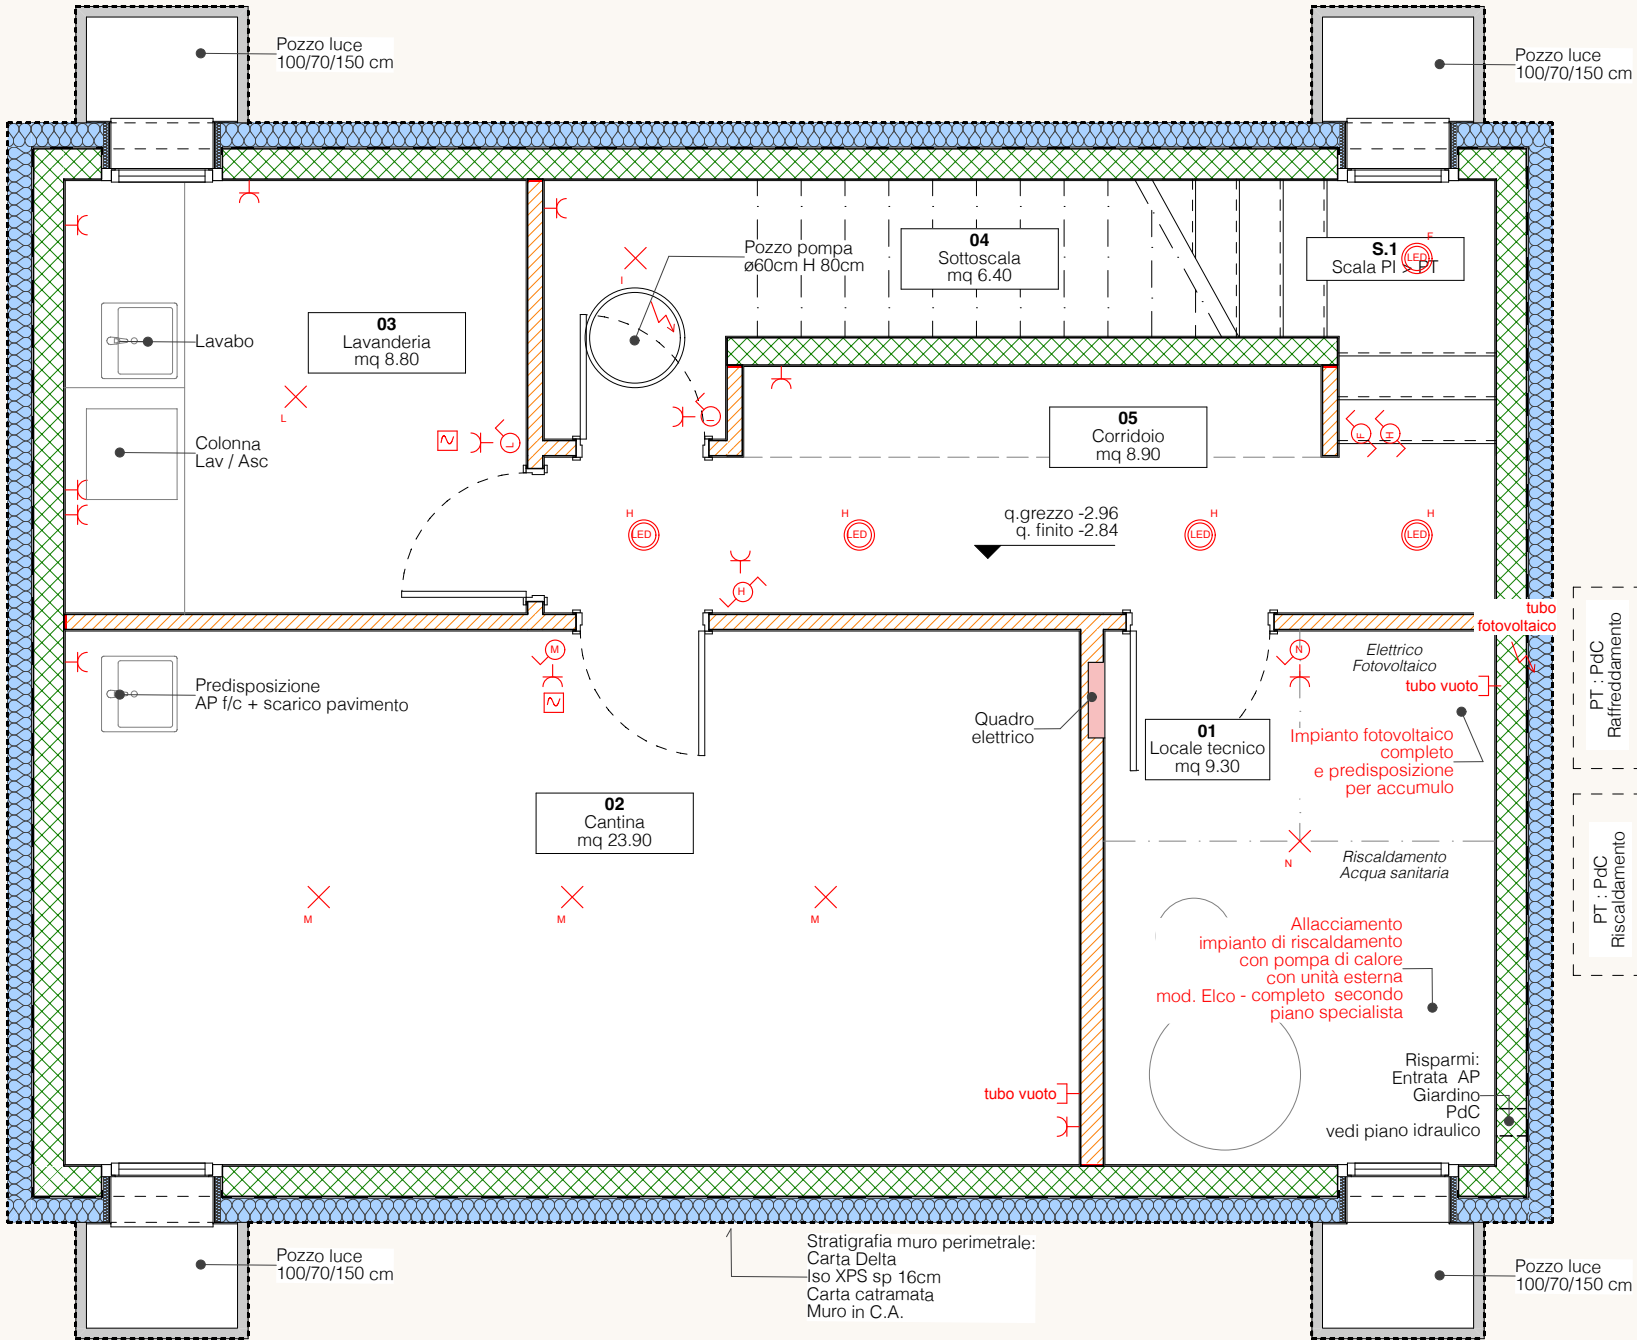

LEGENDA:

- | | | | |
|--|------------------------|--|--------------------------|
| | PRESA DI RETE | | INTERRUTTORE LUCE |
| | PRESA ELETTRICA | | STRISCIA LED INCASSATA |
| | MOTORE LAMELLE | | SPOT LED INCASSATO |
| | COMANDO LAMELLE | | PUNTO LUCE A PARETE |
| | ALIMENTAZIONE GENERALE | | PUNTO LUCE A SOFFITTO |
| | | | TERMOSTATO RISCALDAMENTO |
| | | | CAMPANELLO / SUONERIA |

Marco Pallua
Architettura - Direzione Lavori SA
Via San Bernardino 3 - 6500 Bellinzona
architettura@marcopallua.ch
T. 091/857.40.60

NUOVA COSTRUZIONE
Case unifamiliari [mez&mez]

Mappale 6327 RFD
Comune di Locarno, Quartiere Gerre

Committenti:
F.Ili Pasta - C.E. Tunesi

Piani Esecutivi	Scala: 1/50	Dis.: D.m.F.
------------------------	----------------	-----------------

Data: 09.04.2026	Formato: 29.7 x 63 cm
---------------------	--------------------------

Titolo:	Tavola:
Pianta piano terra	Es.03

LEGENDA:

- Laterizio
- Calcestruzzo
- Isolamento termico
- F


Riferimenti a finestre
- P

Riferimenti a porte
- N

Riferimenti a locali



Foto esempio

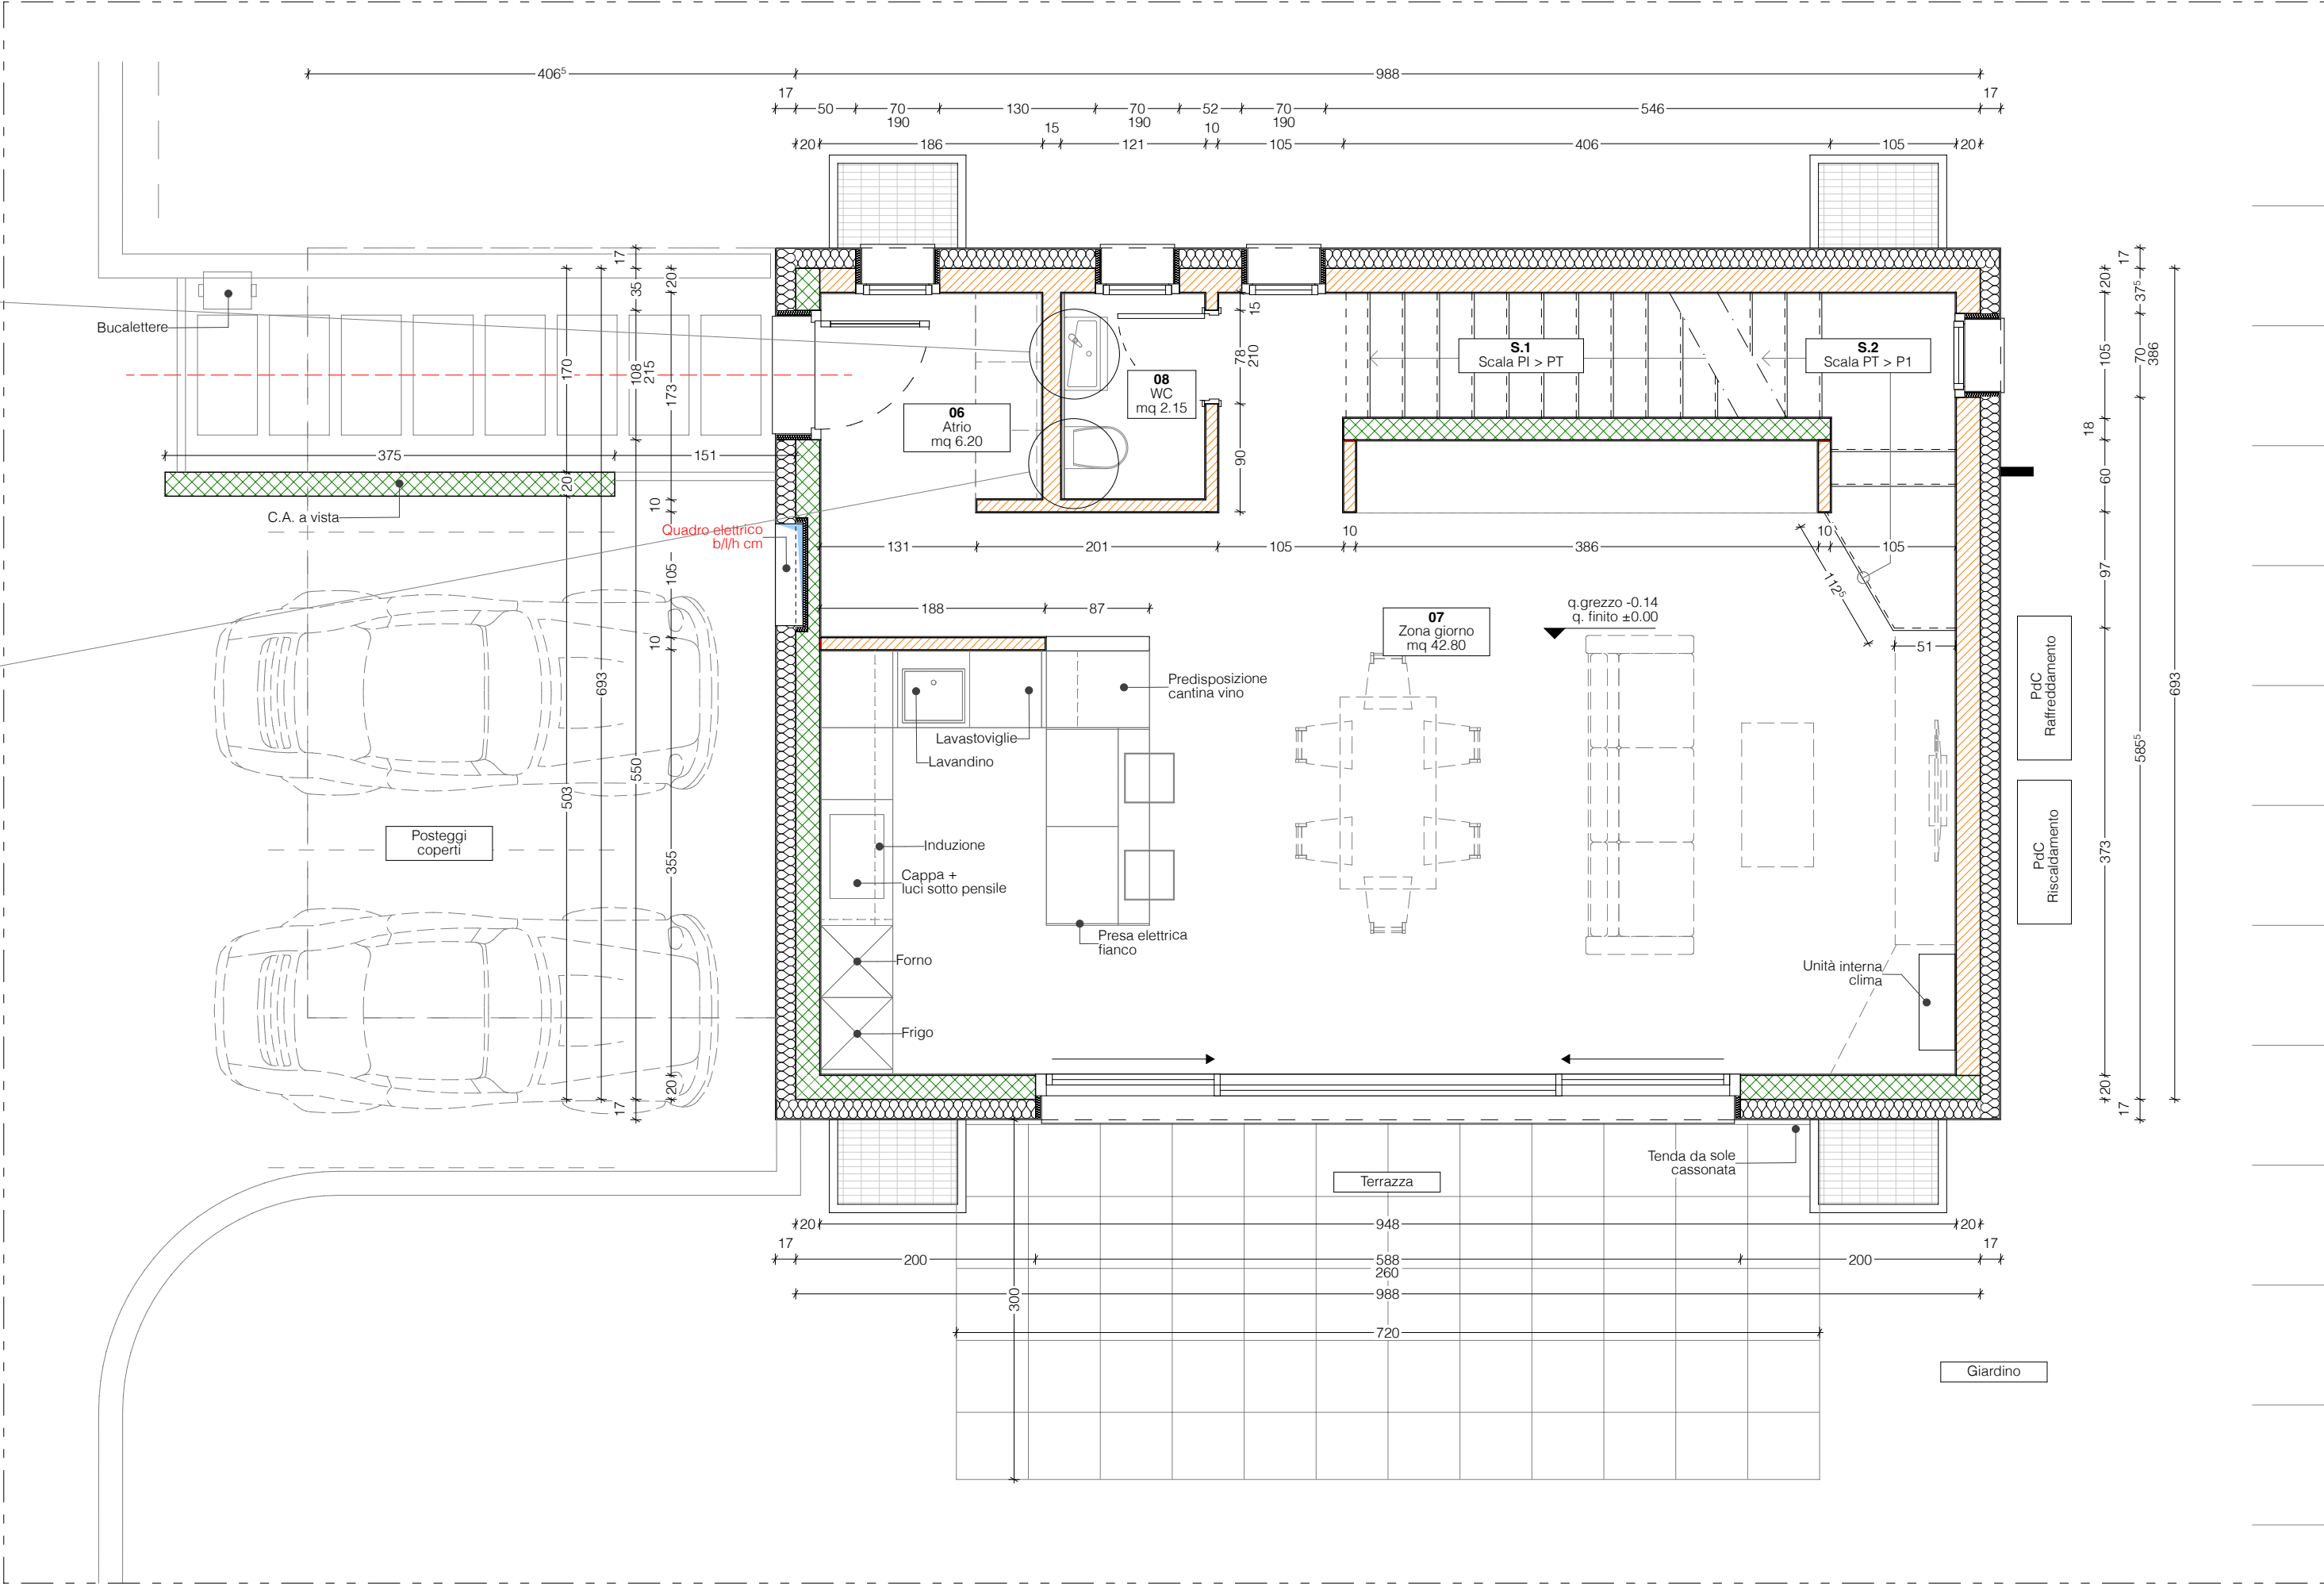

Marco Pallua
Architettura - Direzione Lavori SA
Via San Bernardino 3 - 6500 Bellinzona
architettura@marcopallua.ch
T. 091/857.40.60

NUOVA COSTRUZIONE
Case unifamiliari [mez&mez]

Mappale 6327 RFD
Comune di Locarno, Quartiere Gerre

Committenti:
F.Ili Pasta - C.E. Tunesi

Piani Esecutivi	Scala: 1/50	Dis.: D.m.F.
------------------------	----------------	-----------------

Data: 09.04.2026	Formato: 29.7 x 63 cm
---------------------	--------------------------


Titolo:	Tavola:
Pianta piano primo	Es.04

LEGENDA:

- | | |
|---|------------------------|
|  | Laterizio |
|  | Calcestruzzo |
|  | Isolamento termico |
|  | Riferimenti a finestre |
|  | Riferimenti a porte |
|  | Riferimenti a locali |



Foto esempio

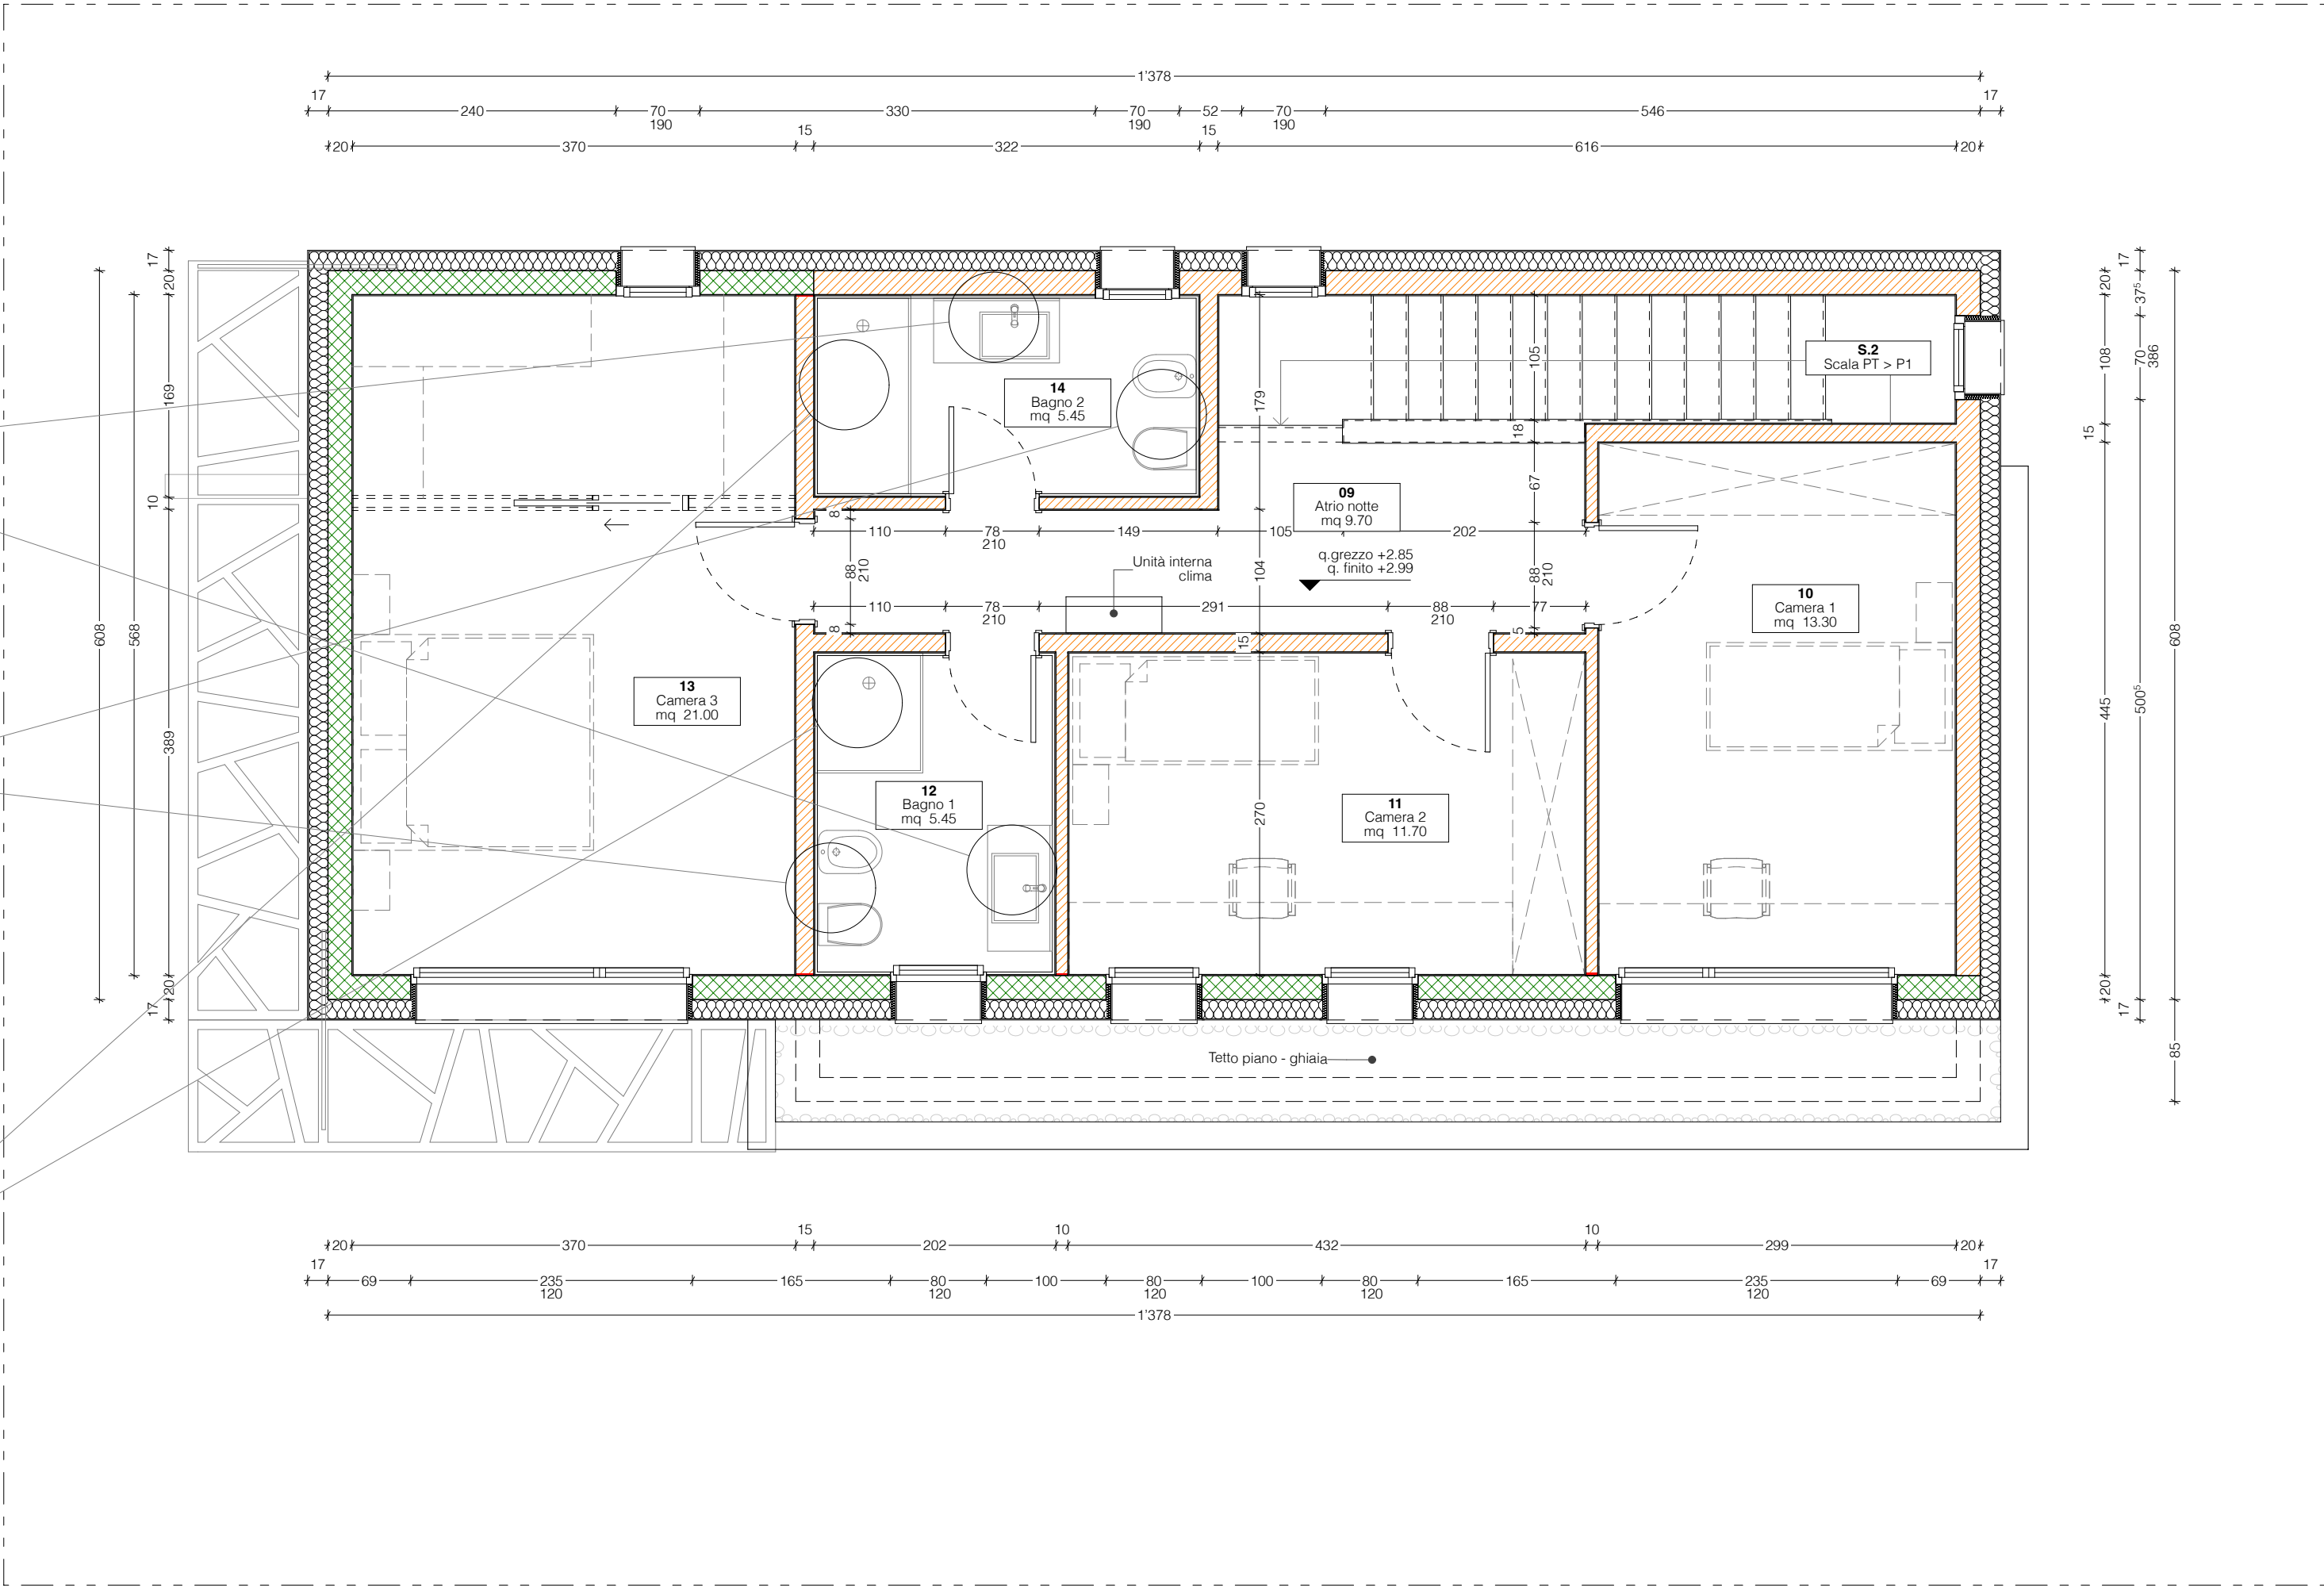

Marco Pallua
Architettura - Direzione Lavori SA
Via San Bernardino 3 - 6500 Bellinzona
architettura@marcopallua.ch
T. 091/857.40.60

NUOVA COSTRUZIONE
Case unifamiliari [mez&mez]


Mappale 6327 RFD
Comune di Locarno, Quartiere Gerre

Committenti:
F.Ili Pasta - C.E. Tunesi

Data: 26.03.2026	Scala: 1/50	Dis.: D.m.F.
---------------------	----------------	-----------------

Titolo: Piani d'offerta Facciata NORD - Cappotto	Tavola: OF.13 Formato: UNI A3
---	---

Casa A = Casa B

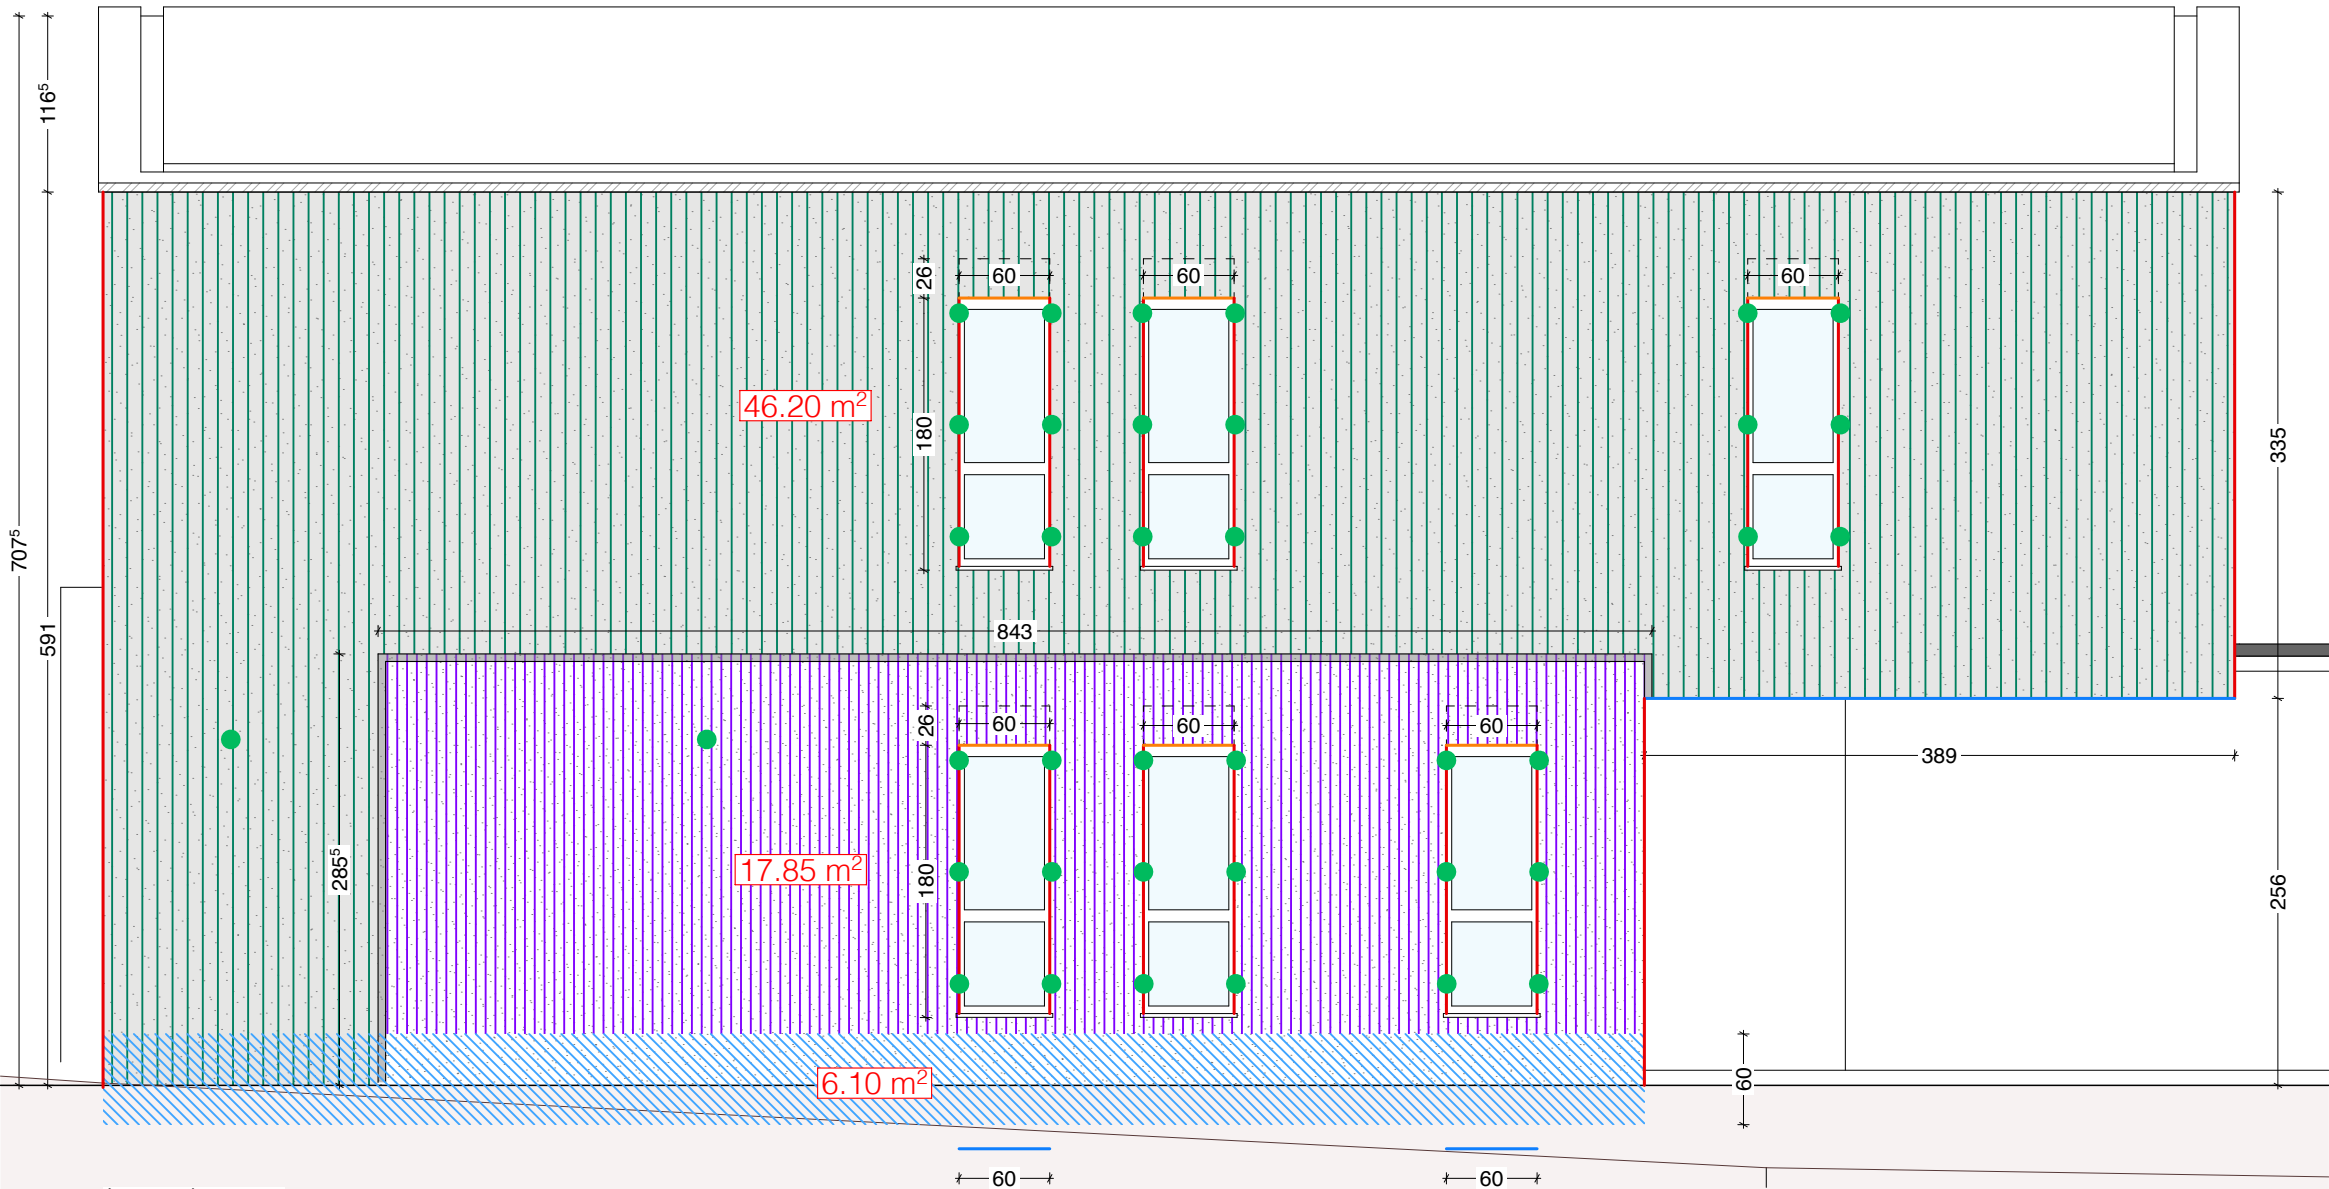

- Legenda:**
- | | |
|---------------|----------------------------|
| XPS Sp. 16 cm | Angolari |
| EPS Sp. 16 cm | Velette |
| EPS Colore 1 | Gocciolatoio |
| EPS Colore 2 | Supporti lamelle e lampade |
| | Supporti accessori pesanti |



Architettura - Direzione Lavori SA
Via San Bernardino 3 - 6500 Bellinzona
architettura@marcopallua.ch
T. 091/857.40.60


Mappale 6327 RFD
Comune di Locarno, Quartiere Gerre

Data:
26.03.2026

Dis.:
D.m.F.

Tavola:
OF.14
Formato: UNI A3

Casa A = Casa B

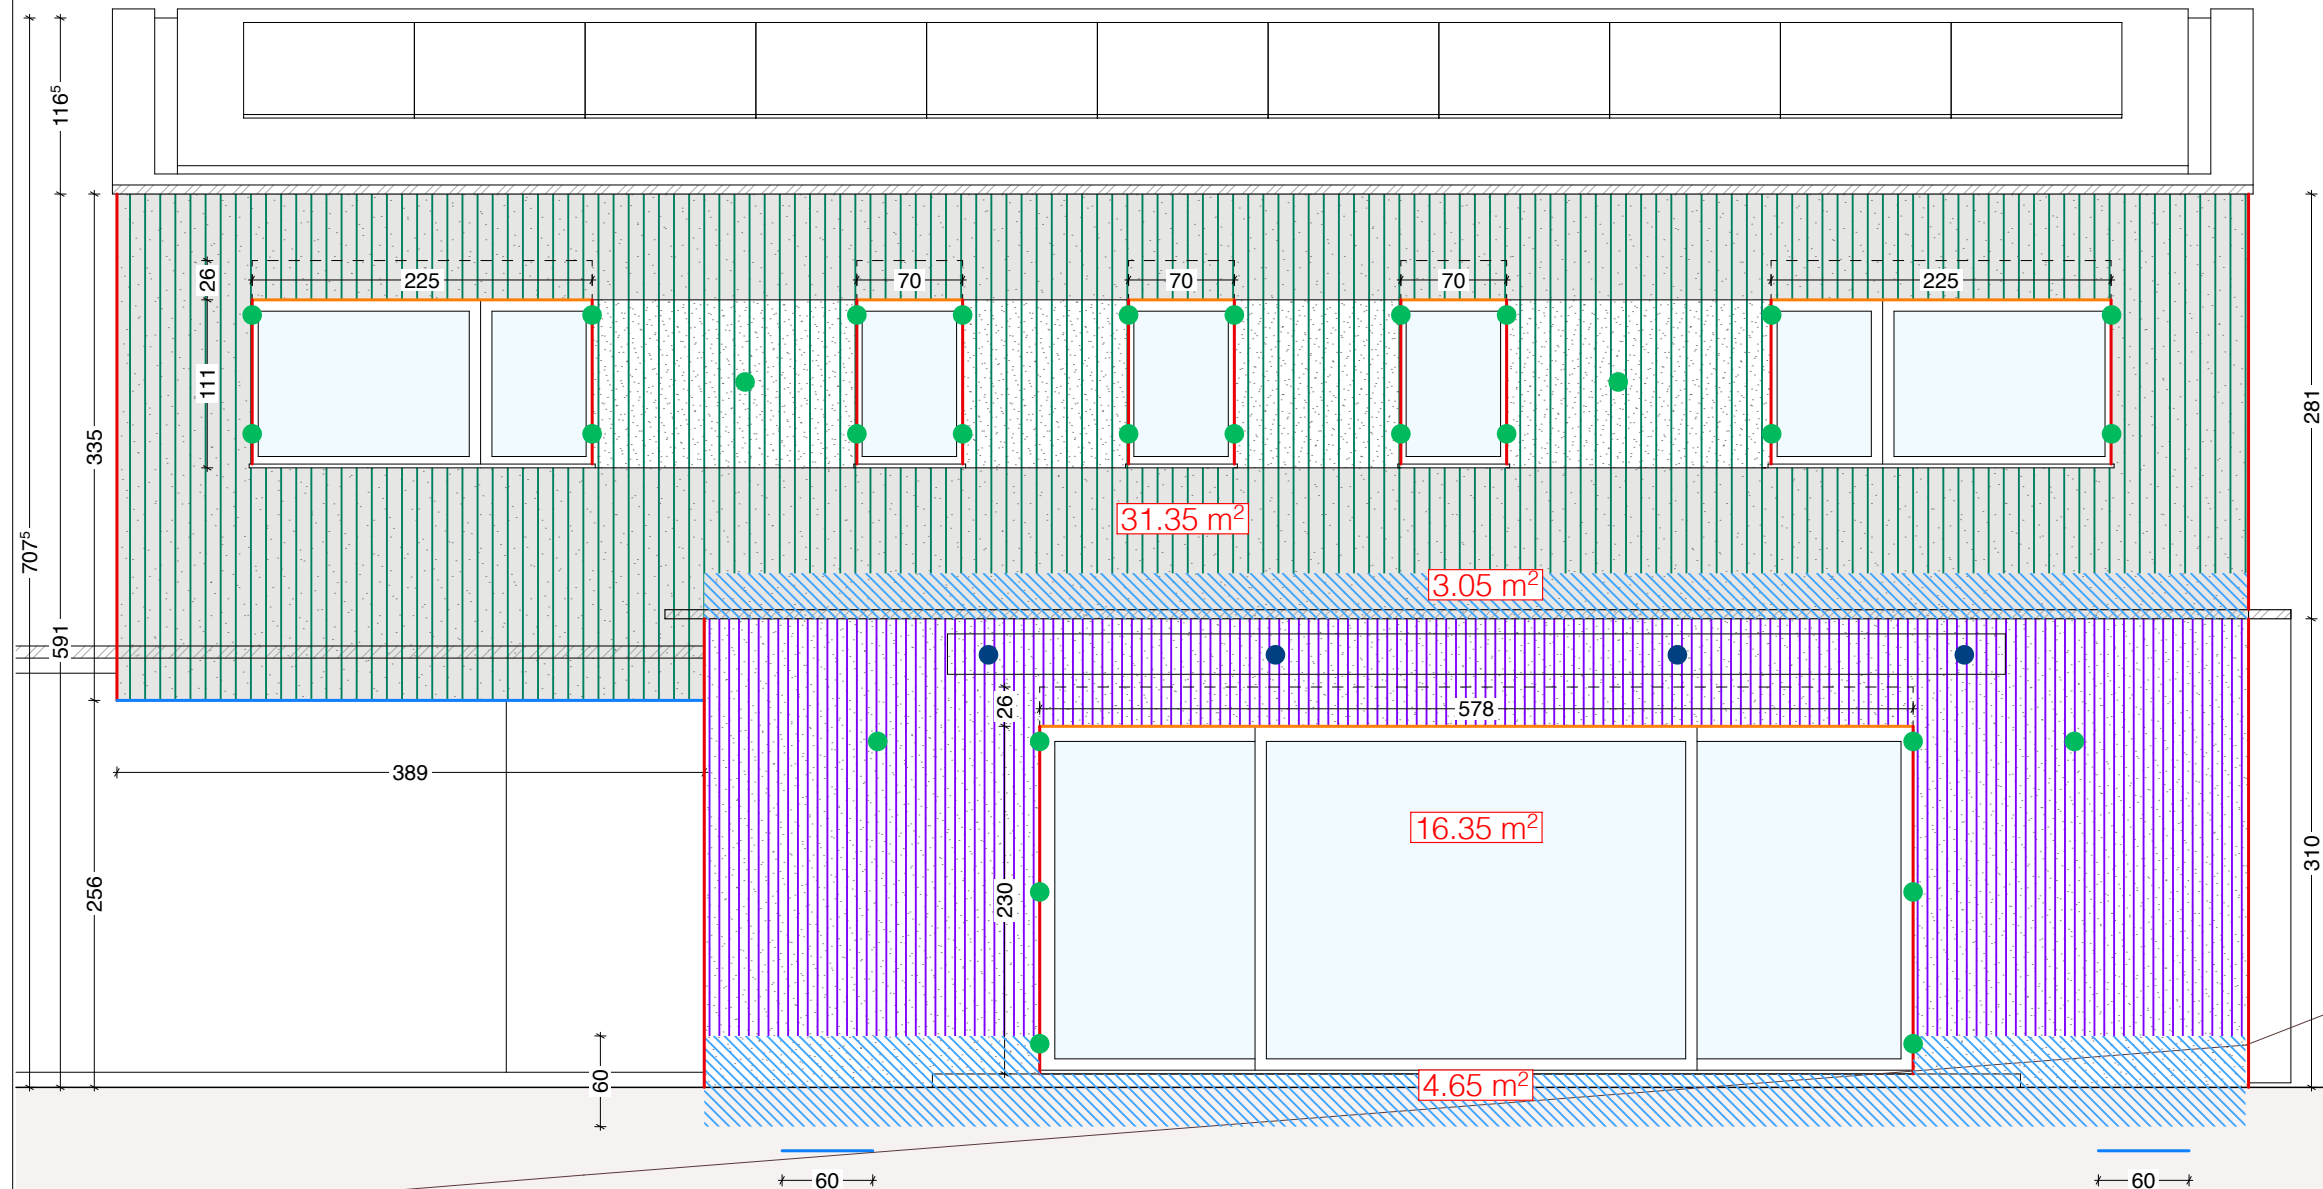

	XPS Sp.16 cm		Angolari
	EPS Sp.16 cm		Velette
	EPS Colore 1		Gocciolatoio
	EPS Colore 2		Supporti lamelle e lampade
			Supporti accessori pesanti



Marco Pallua
Architettura - Direzione Lavori SA
Via San Bernardino 3 - 6500 Bellinzona
architettura@marcopallua.ch
T. 091/857.40.60

NUOVA COSTRUZIONE
Case unifamiliari [mez&mez]


Mappale 6327 RFD
Comune di Locarno, Quartiere Gerre

Committenti:
F.Ili Pasta - C.E. Tunesi

Data: 26.03.2026	Scala: 1/50	Dis.: D.m.F.
---------------------	----------------	-----------------

Titolo: Piani d'offerta Facciata EST - Cappotto	Tavola: OF.15 Formato: UNI A3
--	---

Casa A = Casa B

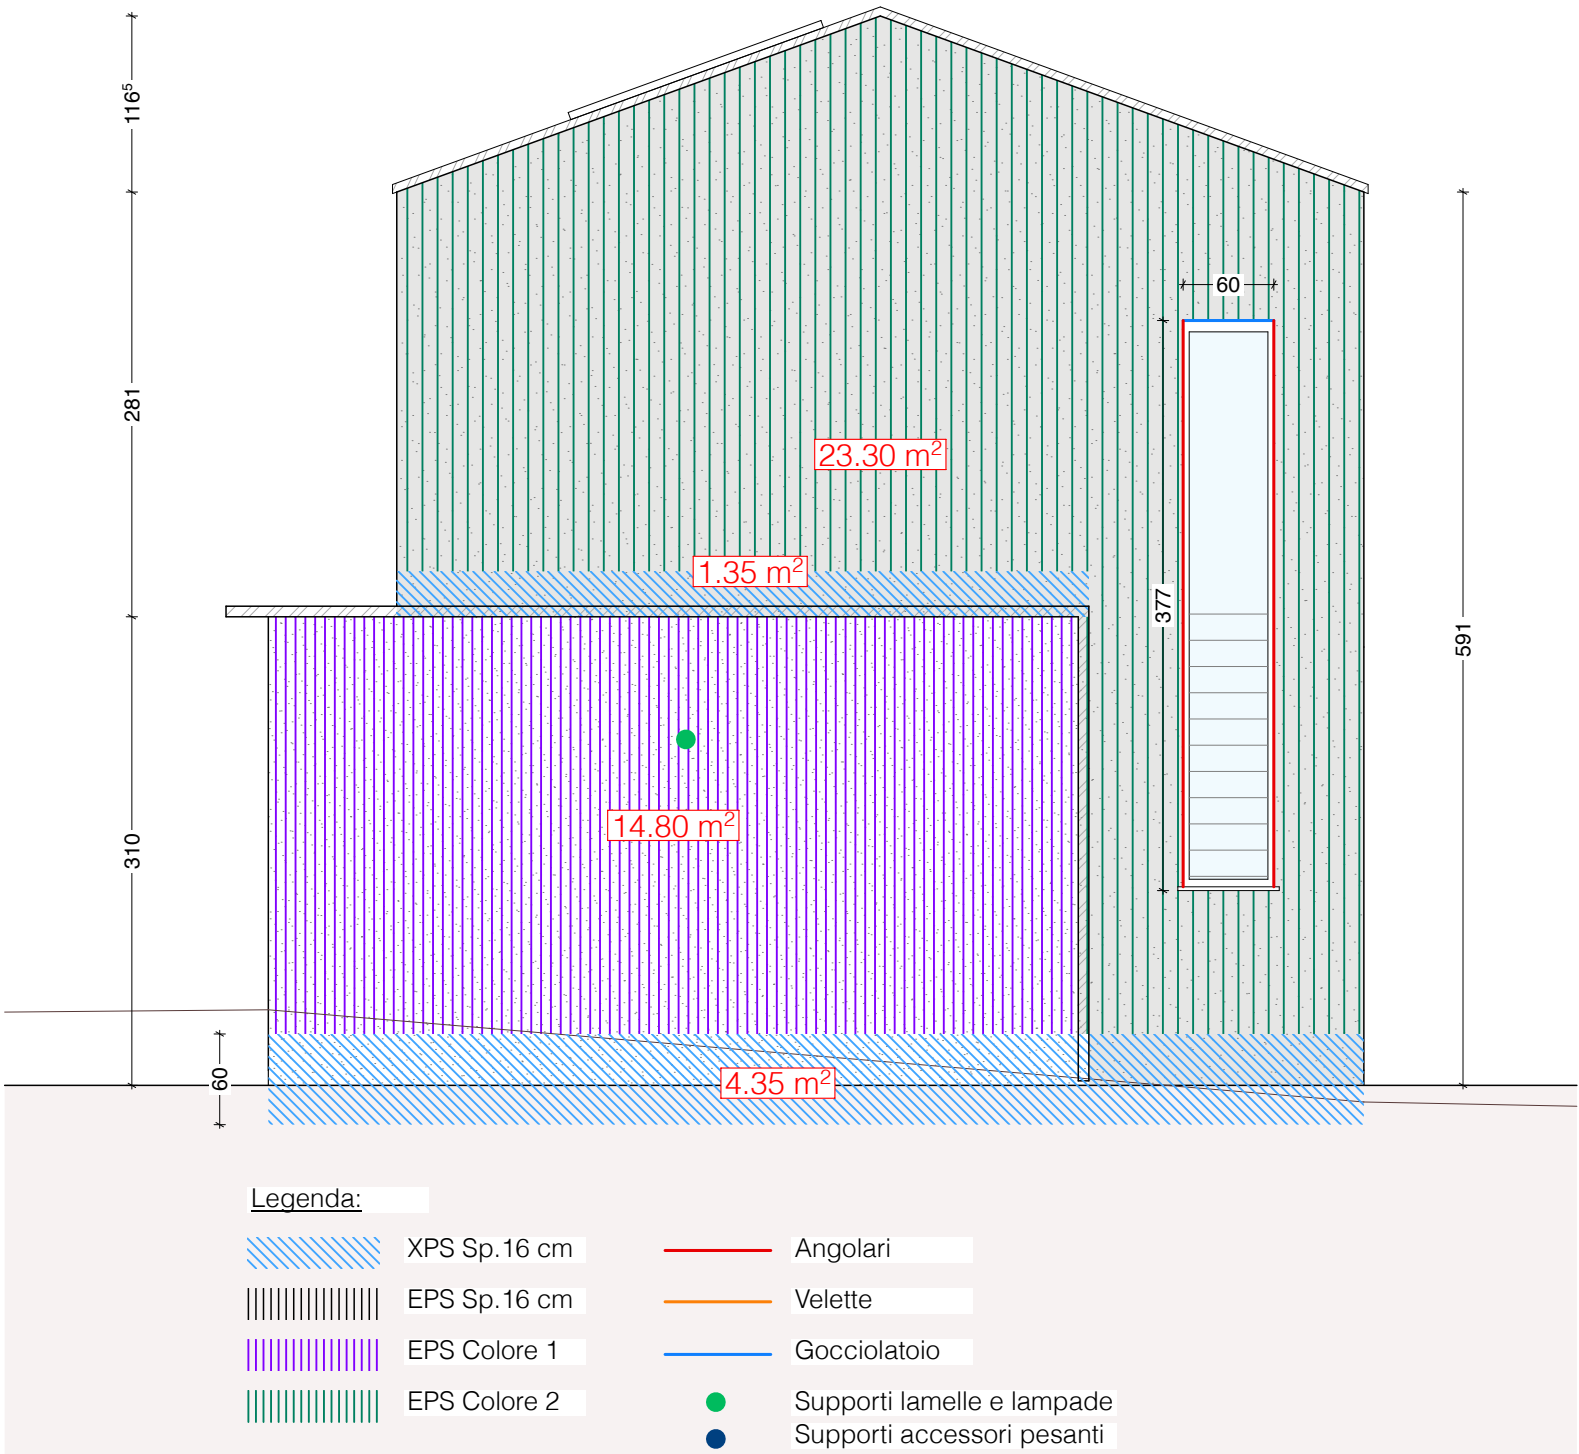

Marco Pallua
Architettura - Direzione Lavori SA
Via San Bernardino 3 - 6500 Bellinzona
architettura@marcopallua.ch
T. 091/857.40.60

NUOVA COSTRUZIONE
Case unifamiliari [mez&mez]

Mappale 6327 RFD
Comune di Locarno, Quartiere Gerre

Committenti:
F.Ili Pasta - C.E. Tunesi

Data: 26.03.2026	Scala: 1/50	Dis.: D.m.F.
---------------------	----------------	-----------------

Titolo: Piani d'offerta Facciata OVEST - Cappotto	Tavola: OF.16 Formato: UNI A3
--	---

Casa A = Casa B

