



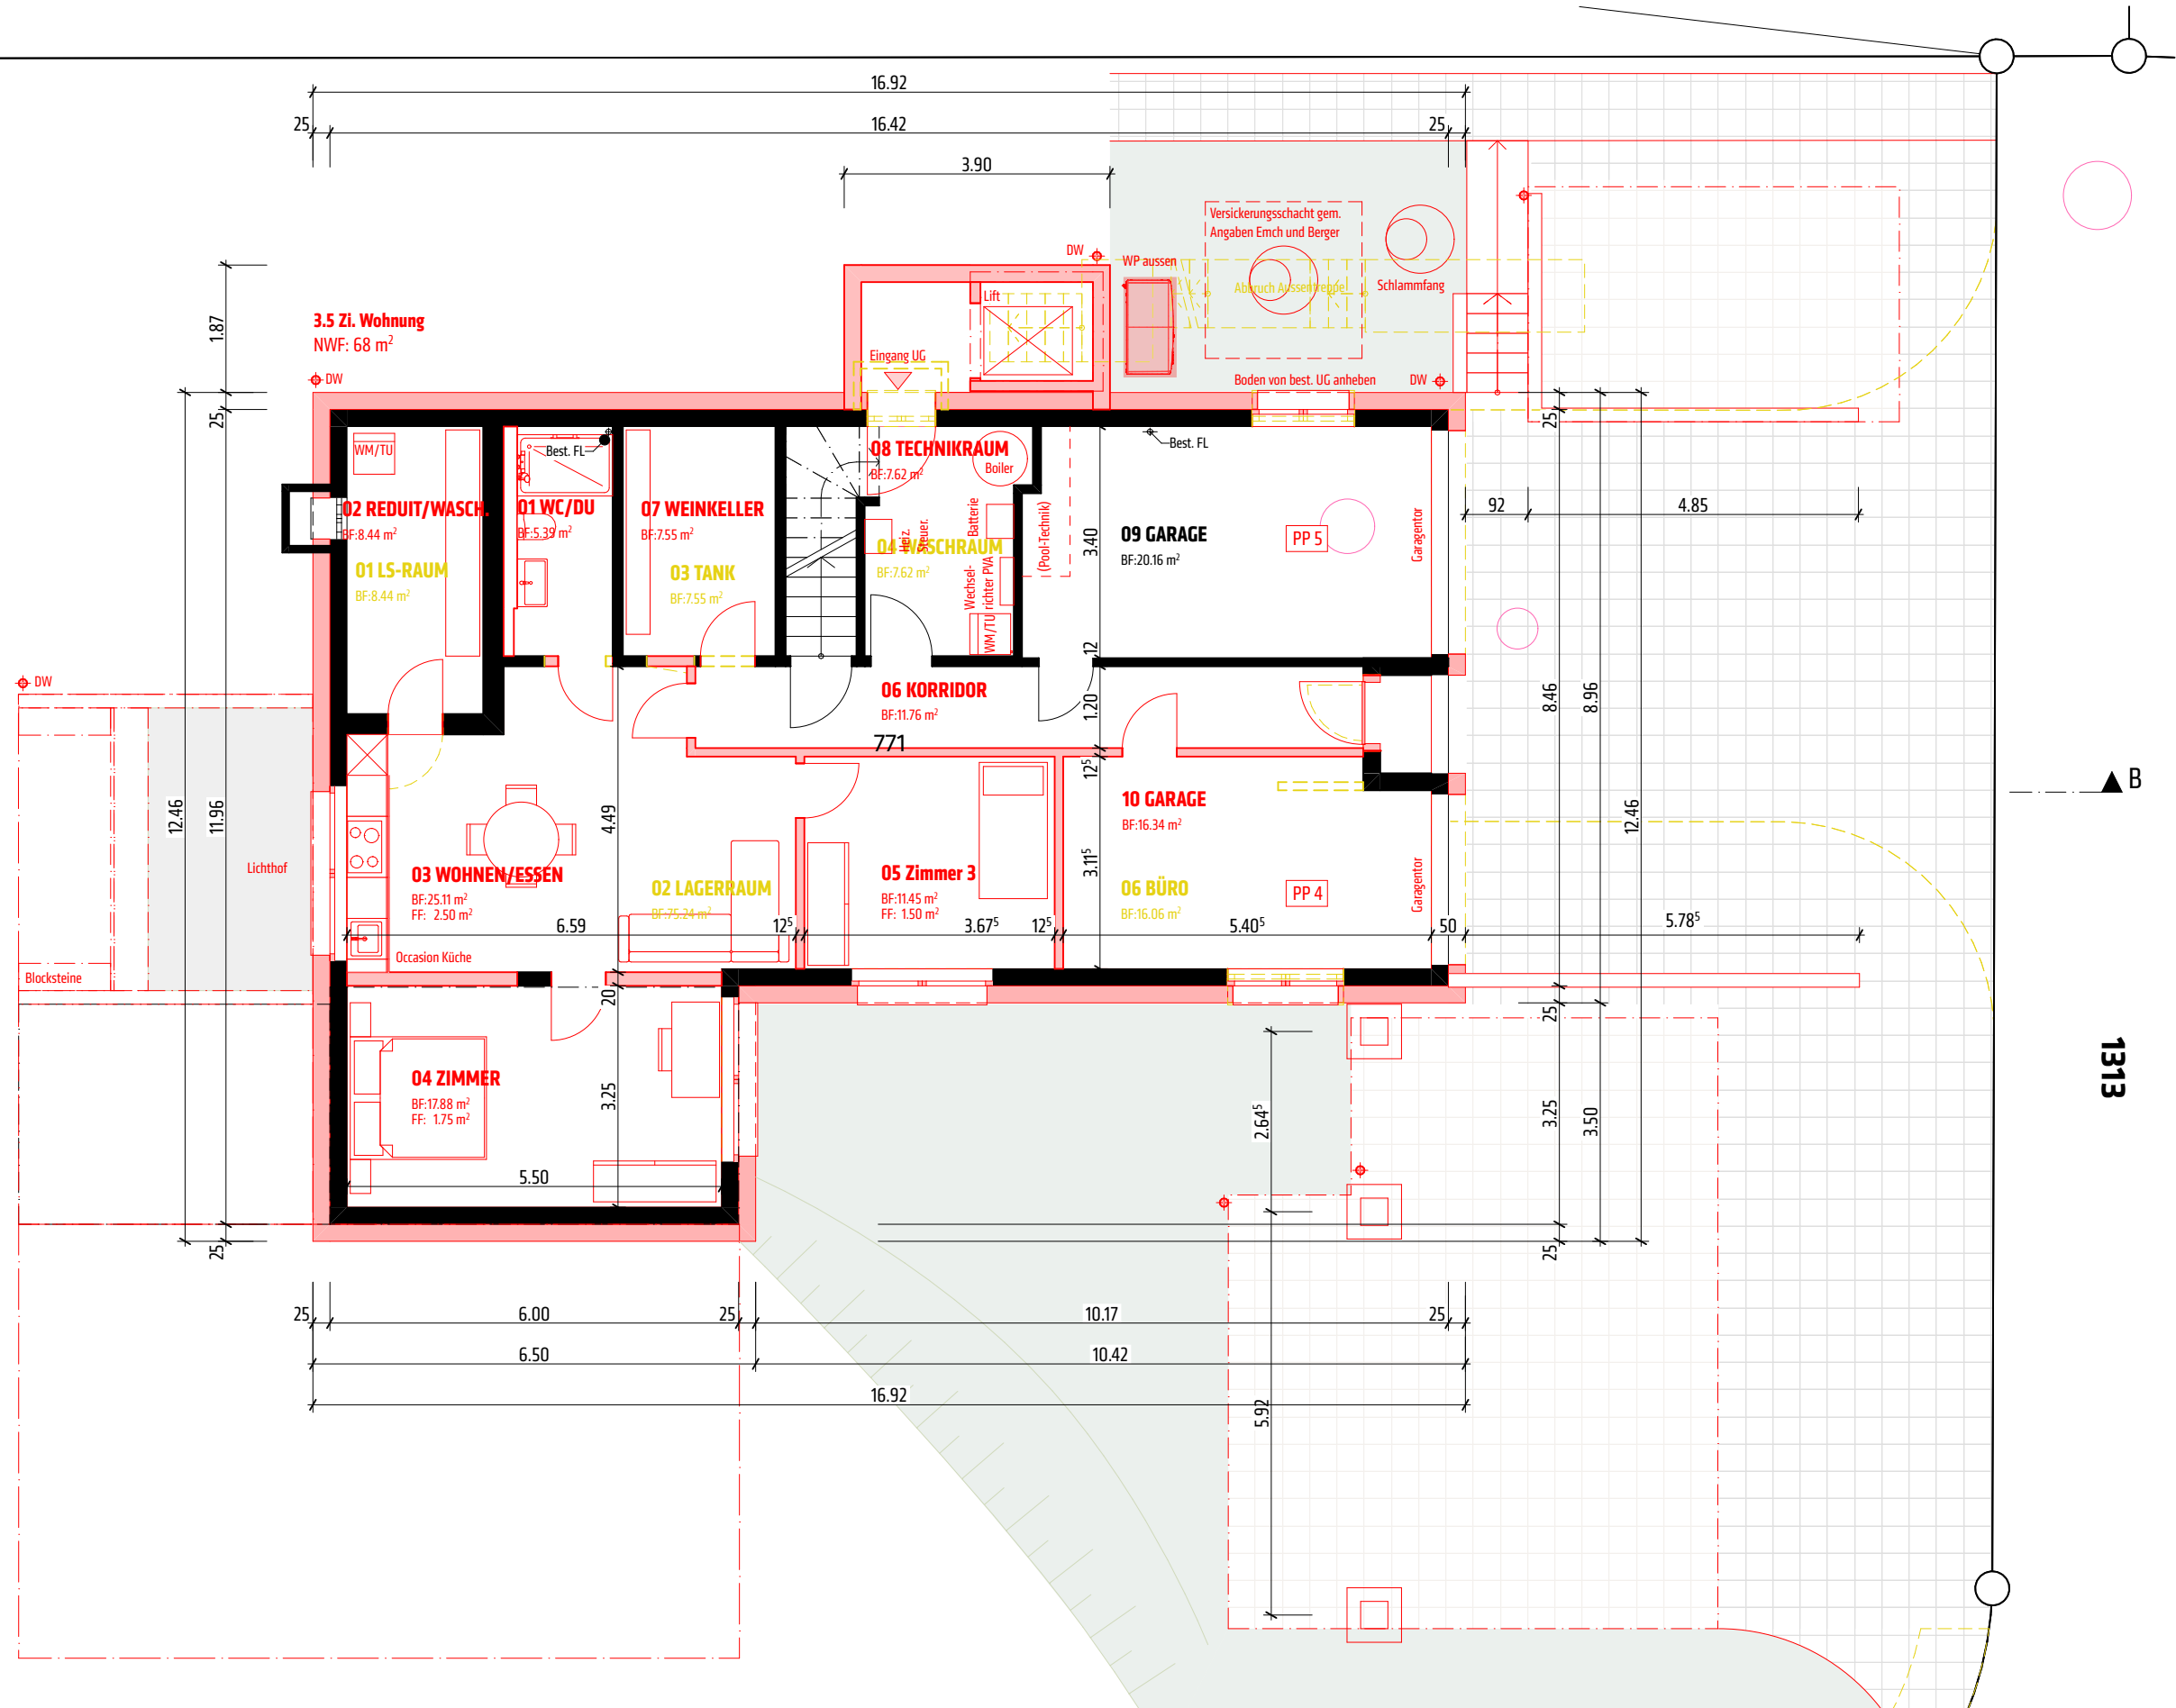


PROJEKTNUMMER:	BAUVORHABEN:	AUFTRAGGEBER:					PLANVERFASSER:	
25-030	Aufstockung/Umbau EFH, Lerch, Strengelbach Hardstrasse 48, 4802 Strengelbach	Thomas Lerch Lehmgrubenweg 20, 4802 Strengelbach					OSWIN BÄTTIG ARCHITEKTEN AG Bahnhofstr.14 062 726 22 44 architektur@oswin-baettig.ch oswin-baettig.ch	
PLANNUMMER:	PLANTITEL:	MASSSTAB:	DATUM:	REVIDIERT:	GEZEICHNET:	PLANGRÖSSE:		
32.3.1	Grundriss UG	1:100	06.08.2025		AMa	A3 quer		

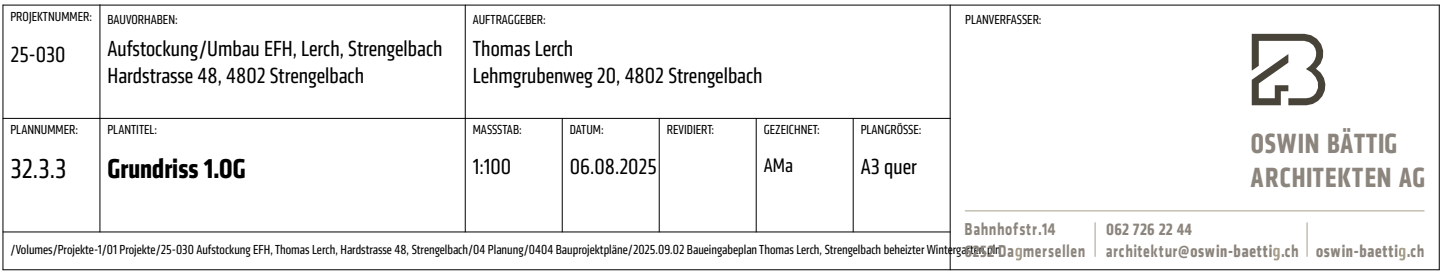







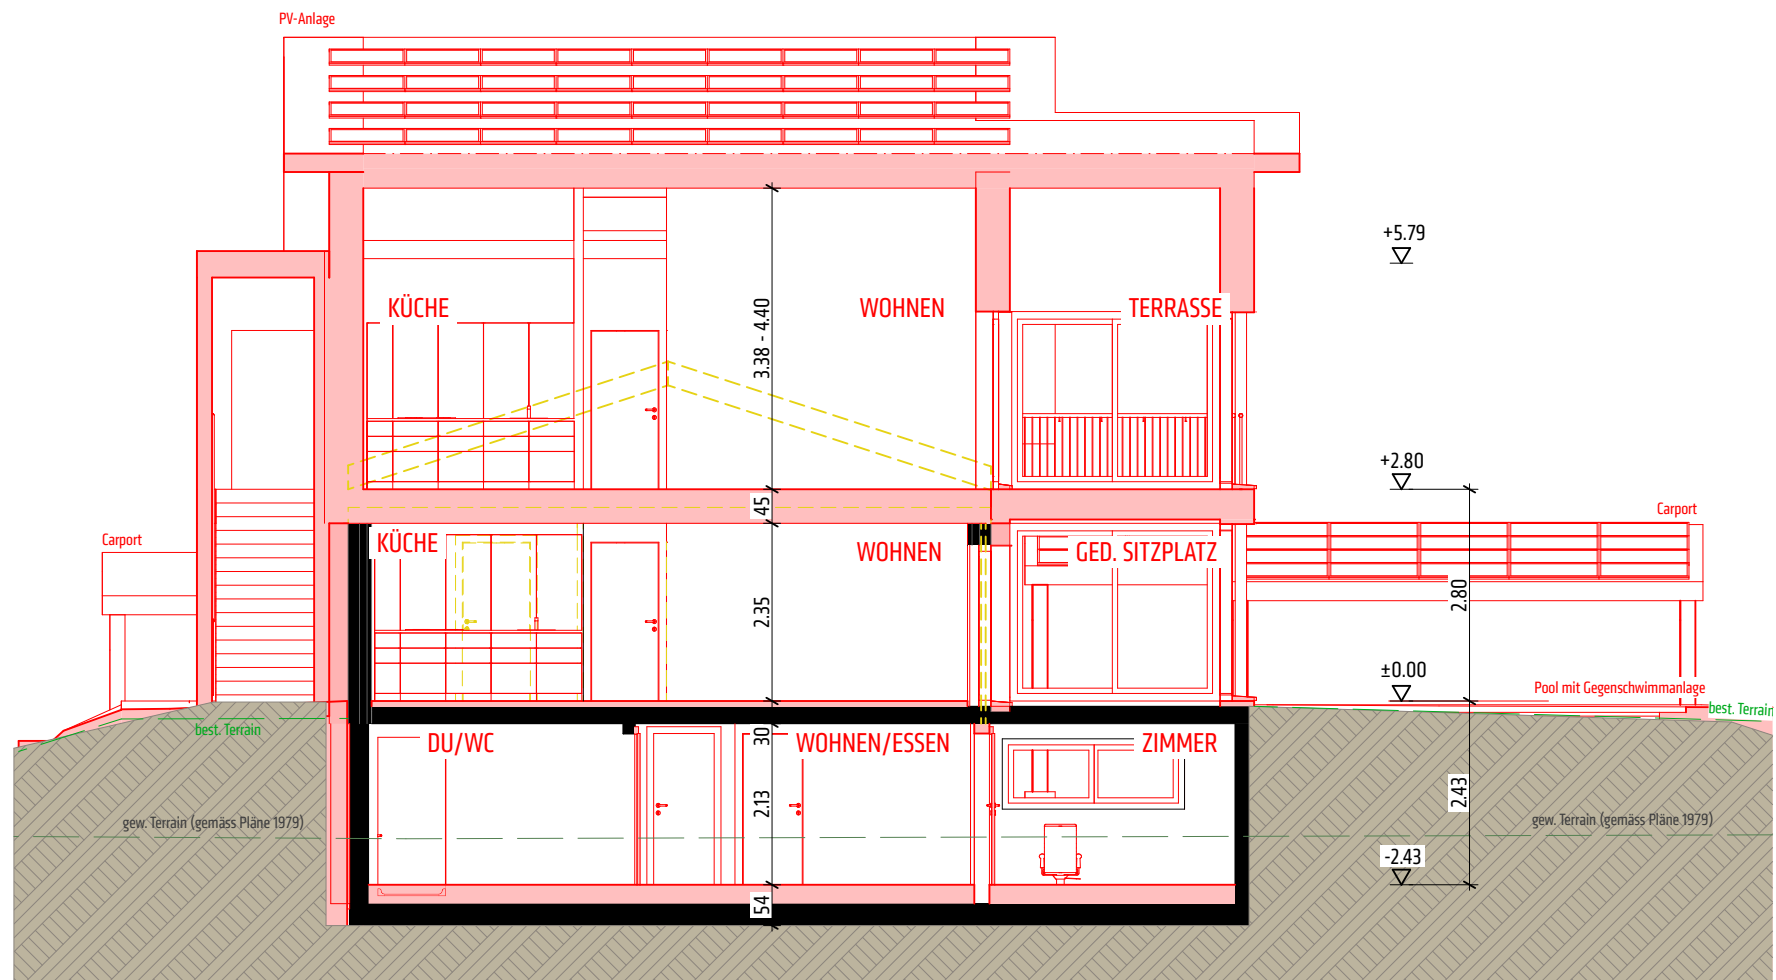

PROJEKTNUMMER: 25-030	BAUVORHABEN: Aufstockung/Umbau EFH, Lerch, Strengelbach Hardstrasse 48, 4802 Strengelbach	AUFTRAGGEBER: Thomas Lerch Lehmgrubenweg 20, 4802 Strengelbach					PLANVERFASSER:  OSWIN BÄTTIG ARCHITEKTEN AG		
PLANNUMMER: 32.4.1	PLANTITEL: Schnitt A-A	MASSSTAB: 1:100	DATUM: 06.08.2025	REVIDIERT:	GEZEICHNET: AMa/ AFe	PLANGRÖSSE: A4 quer	Bahnhofstr.14 062 726 22 44 architektur@oswin-baettig.ch oswin-baettig.ch		
/Volumes/Projekte-1/01 Projekte/25-030 Aufstockung EFH, Thomas Lerch, Hardstrasse 48, Strengelbach/04 Planung/0404 Bauprojektpläne/2025.09.02 Baueingabeplan Thomas Lerch, Strengelbach beheizter Wintergarten Dagmersellen									

 -  BESTAND
-  ABBRUCH
-  NEU

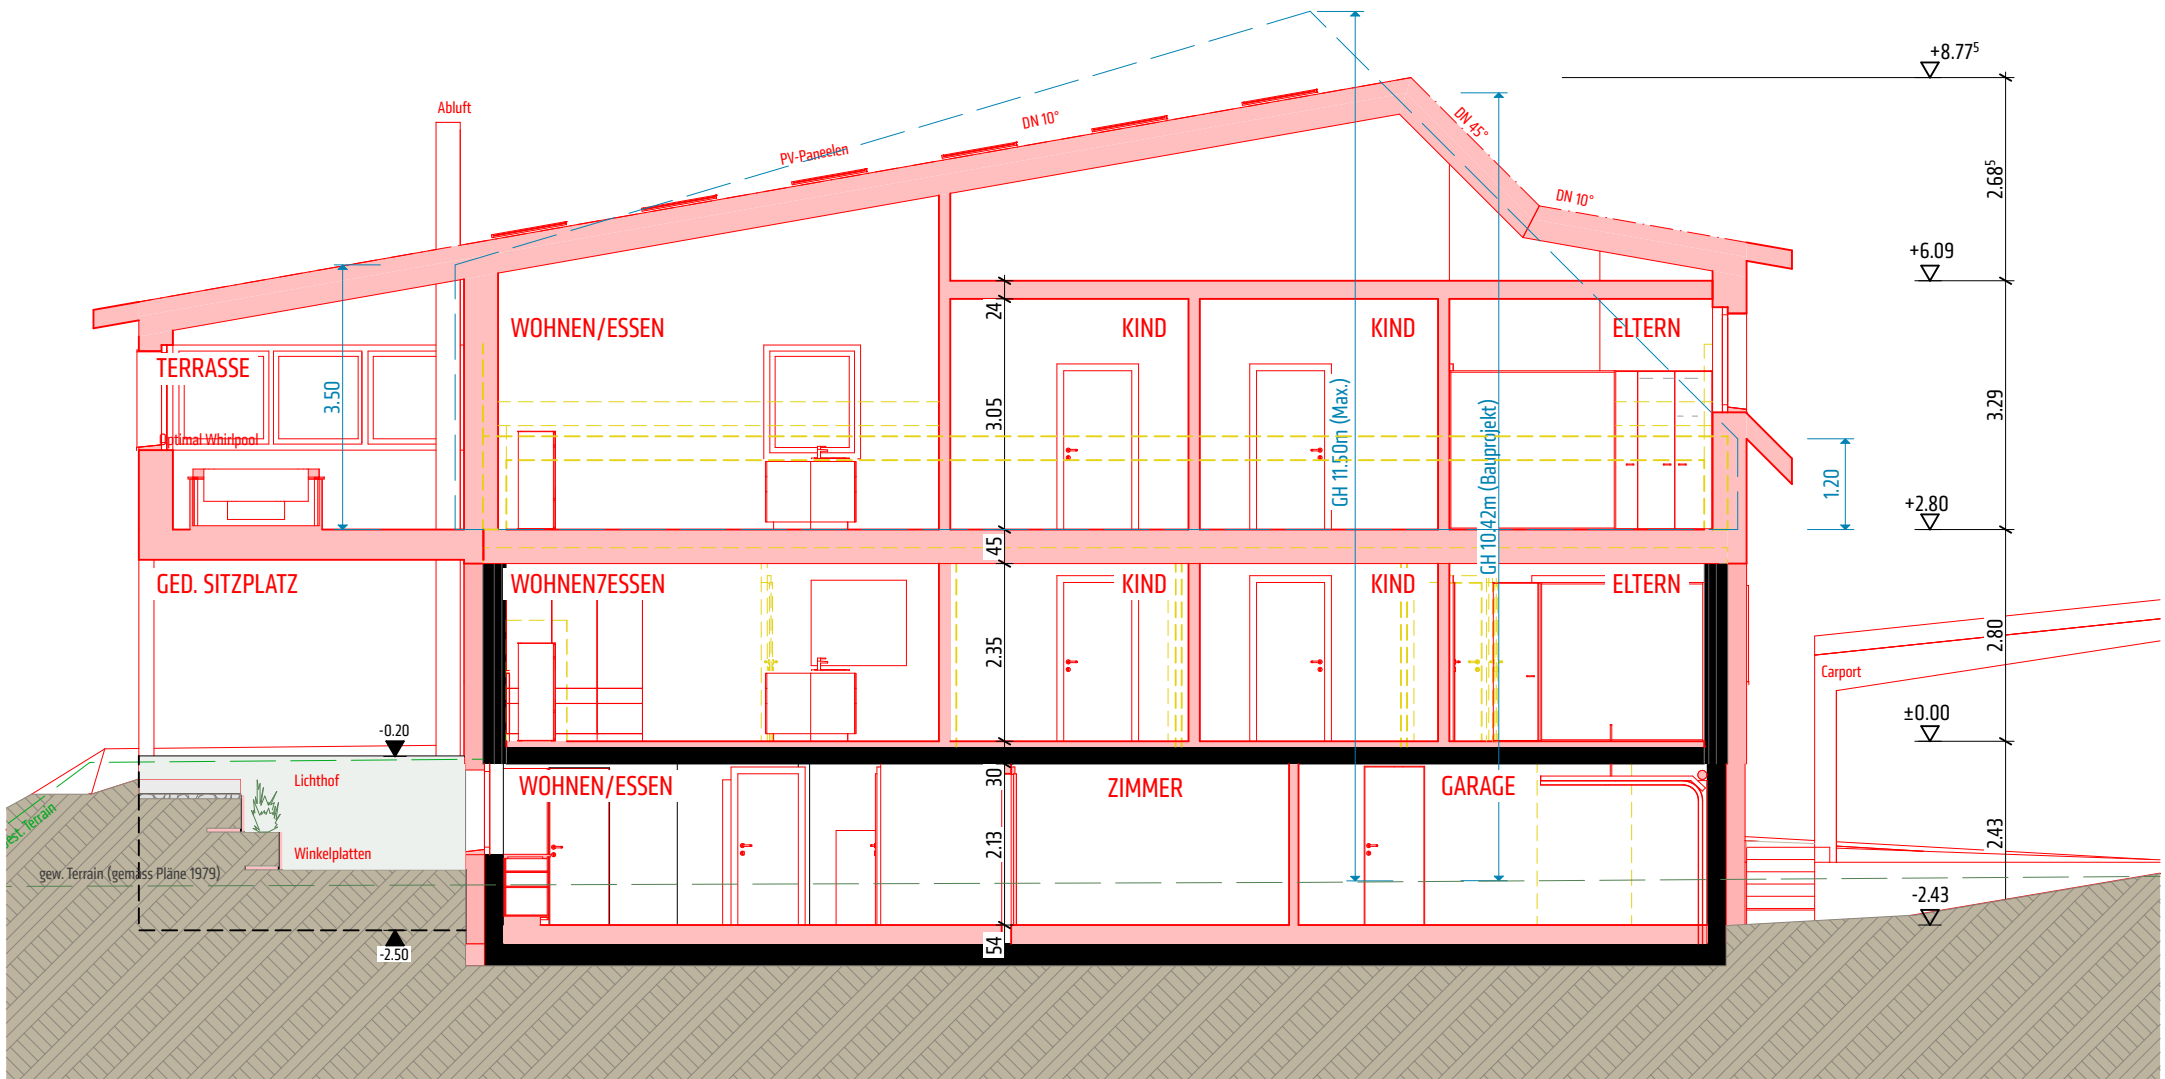

PROJEKTNUMMER: 25-030	BAUVORHABEN: Aufstockung/Umbau EFH, Lerch, Stengelbach Hardstrasse 48, 4802 Stengelbach	AUFTRAGGEBER: Thomas Lerch Lehmgrubenweg 20, 4802 Stengelbach					PLANVERFASSER:  OSWIN BÄTTIG ARCHITEKTEN AG		
PLANNUMMER: 32.4.2	PLANTITEL: Schnitt B-B	MASSSTAB: 1:100	DATUM: 06.08.2025	REVIDIERT:	GEZEICHNET: AMa/ AFe	PLANGRÖSSE: A4 quer	BESTAND ABBRUCH NEU		
/Volumes/Projekte-1/01 Projekte/25-030 Aufstockung EFH, Thomas Lerch, Hardstrasse 48, Stengelbach/04 Planung/0404 Bauprojektpläne/2025.09.02 Baueingabeplan Thomas Lerch, Stengelbach beheizter Wintergarten.dwg									



PROJEKTNUMMER:	BAUVORHABEN:	AUFTRAGGEBER:					PLANVERFASSER:	
25-030	Aufstockung/Umbau EFH, Lerch, Strengelbach Hardstrasse 48, 4802 Strengelbach	Thomas Lerch Lehmgrubenweg 20, 4802 Strengelbach					 OSWIN BÄTTIG ARCHITEKTEN AG	
PLANNUMMER:	PLANTITEL:	MASSSTAB:	DATUM:	REVIDIERT:	GEZEICHNET:	PLANGRÖSSE:		
32.5.1	Ansichten Nord/ Süd	1:100	06.08.2025		AMa	A3 quer	Bahnhofstr.14 4802 Strengelbach	
/Volumes/Projekte-1/01 Projekte/25-030 Aufstockung EFH, Thomas Lerch, Hardstrasse 48, Strengelbach/04 Planung/0404 Bauprojektpläne/2025.09.02 Baueingabeplan Thomas Lerch, Strengelbach behelzter Wintergarten Dagmersellen		062 726 22 44 architektur@oswin-baettig.ch		oswin-baettig.ch				

-  BESTAND
-  ABBRUCH
-  NEU



1:100

Ostansicht

A/02



1:100

Westansicht

A/04

PROJEKTNUMMER: 25-030		BAUVORHABEN: Aufstockung/Umbau EFH, Lerch, Strengelbach Hardstrasse 48, 4802 Strengelbach		AUFTRAGGEBER: Thomas Lerch Lehmgrubenweg 20, 4802 Strengelbach			PLANVERFASSER:  OSWIN BÄTTIG ARCHITEKTEN AG	
PLANNUMMER: 32.5.2	PLANTITEL: Ansichten West/ Ost			MASSTAB: 1:100	DATUM: 06.08.2025	REVIDIERT:	GEZEICHNET: AMa	PLANGRÖSSE: A3 quer
/Volumes/Projekte-1/01 Projekte/25-030 Aufstockung EFH, Thomas Lerch, Hardstrasse 48, Strengelbach/04 Planung/0404 Bauprojektpläne/2025.09.02 Baueingabeplan Thomas Lerch, Strengelbach beheizter Wintergarten Dagmersellen								

-  BESTAND
-  ABBRUCH
-  NEU