



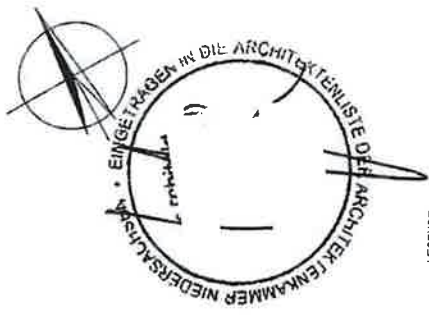

LEGENDE:

Brüstungshöhen bezogen auf OK Rohfußboden
 DD/FD=Decken-/Fußbodendurchbruch
 WP=Wärmepumpe

Bauherrn:	
Bauort:	
Bauvorhaben:	Neubau eines 1Fam.-Wohnhauses
Baulträger:	
Entwurfsverfasser:	
Erdschoss	M 1:100
Go/Lutz	16.02.2017

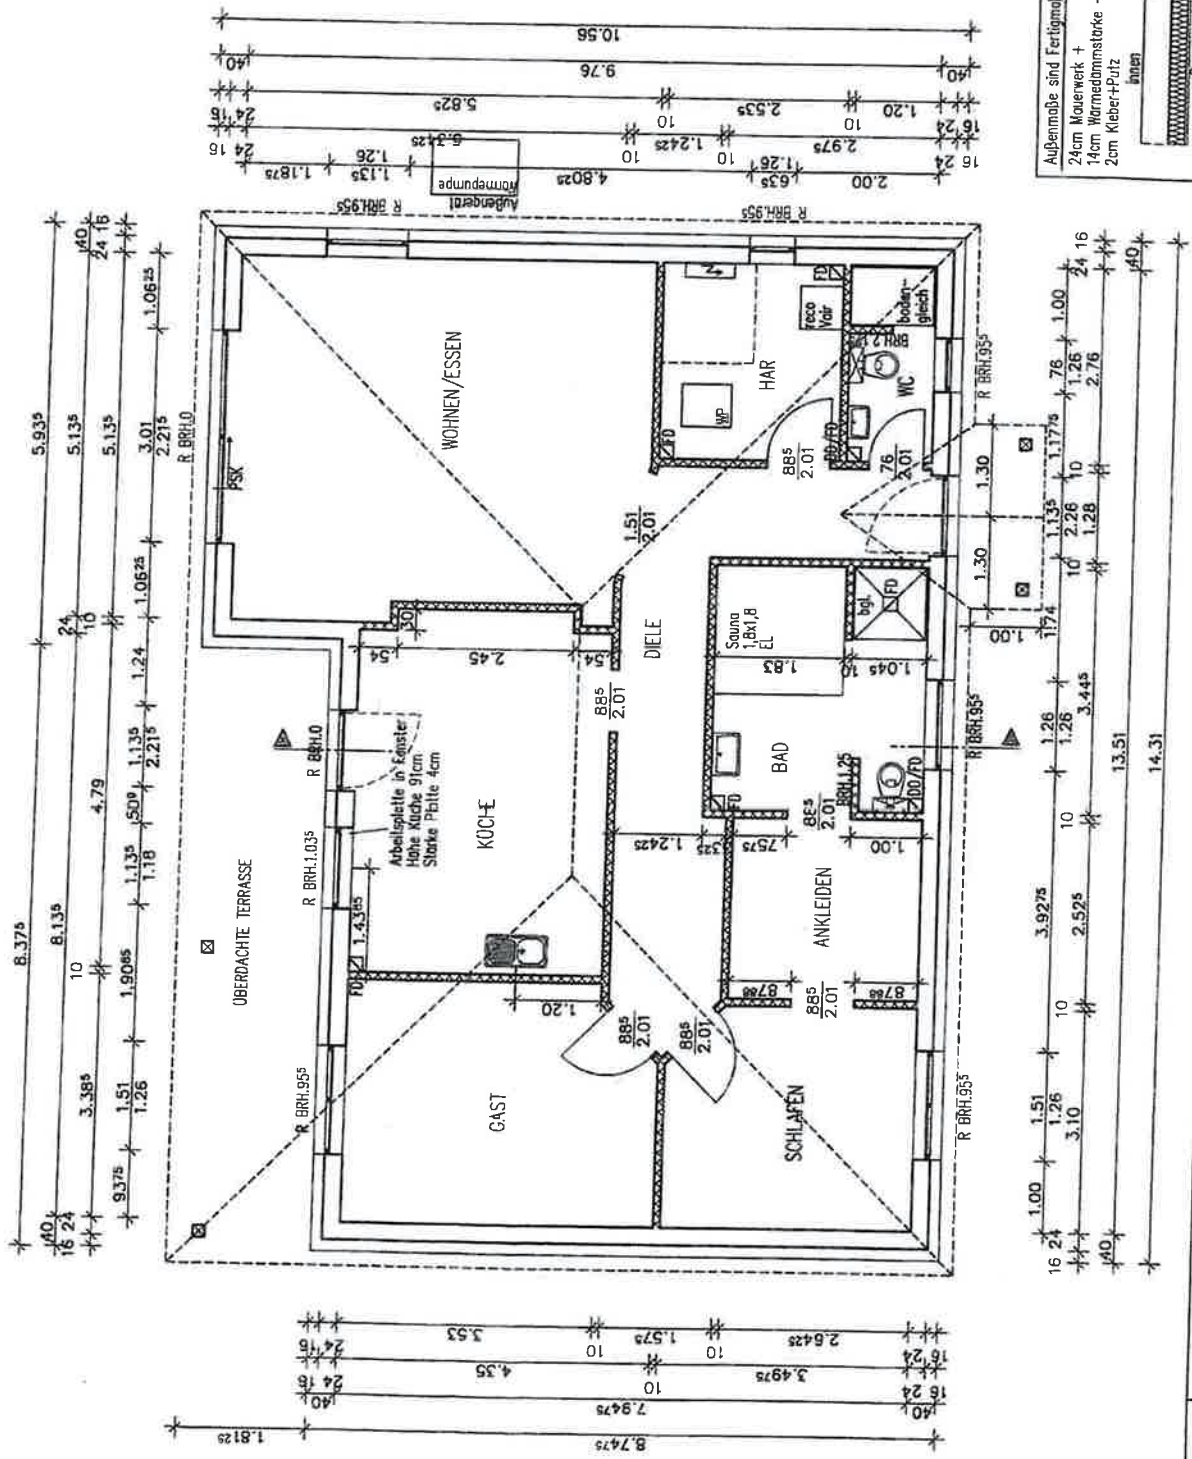

Außenmaße sind Fertigmaße!
 24cm Mauerwerk +
 14cm Wärmedämmstärke +
 2cm Kleber+Putz