




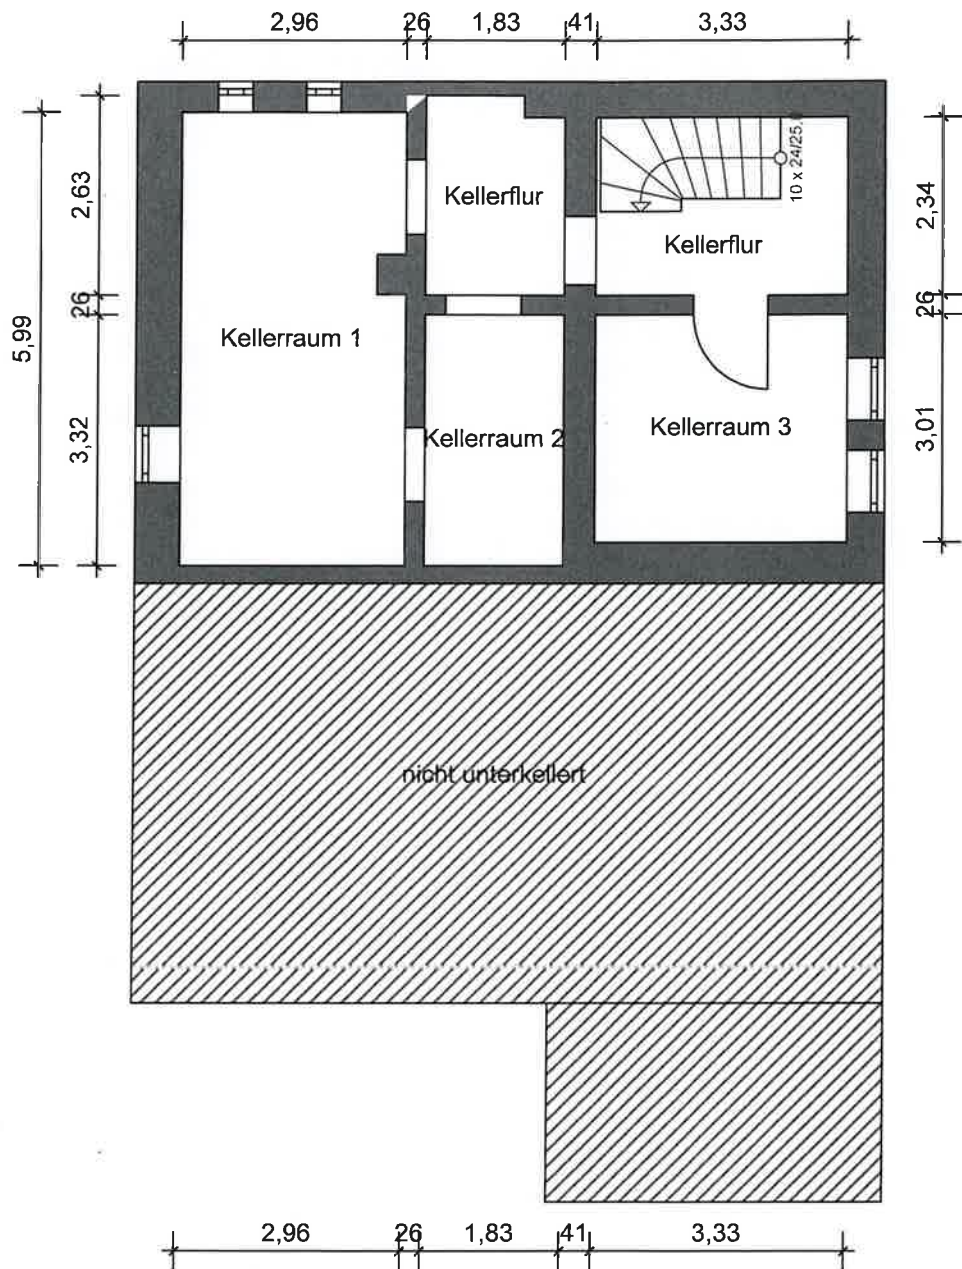

Planer:	Grußendorf Immobilien & Finanzdienste	
Bauherr:		
Projekt:		
Maßstab:	1 : 100	Kellergeschoss
Zeichnung:	2D-Ansicht	Datum: 08.07.2025

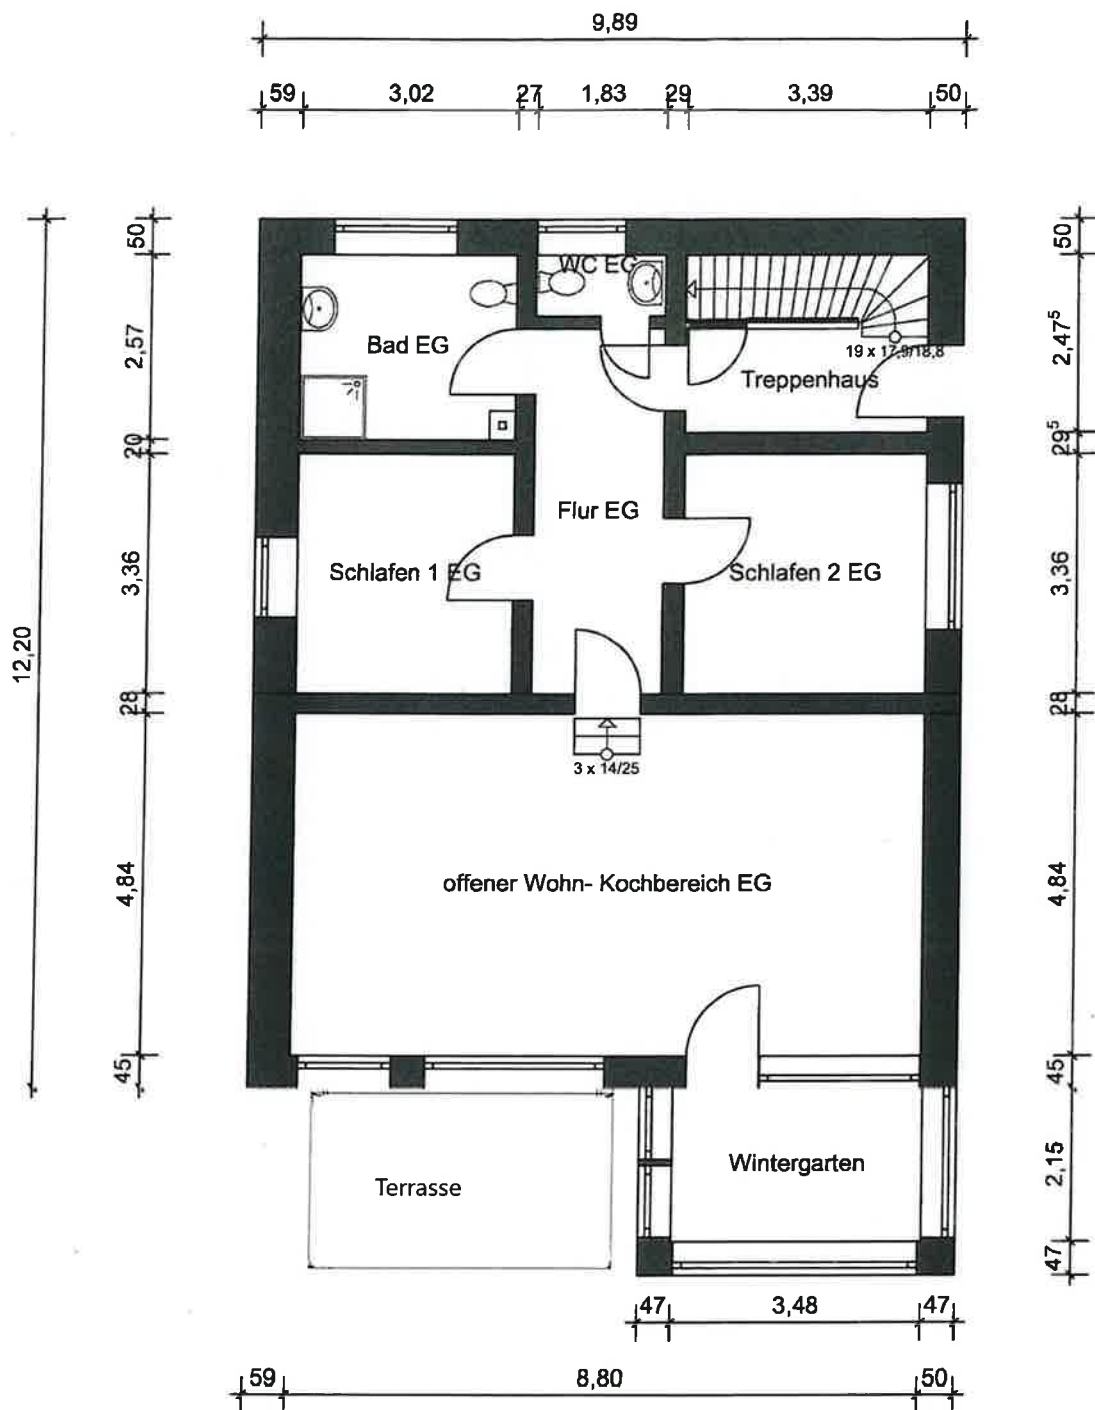

Planer:	Grußendorf Immobilien & Finanzdienste		
Bauherr:			
Projekt:			
Maßstab:	1 : 100	Erdgeschoss	
Zeichnung:	2D-Ansicht	Datum: 08.07.2025	

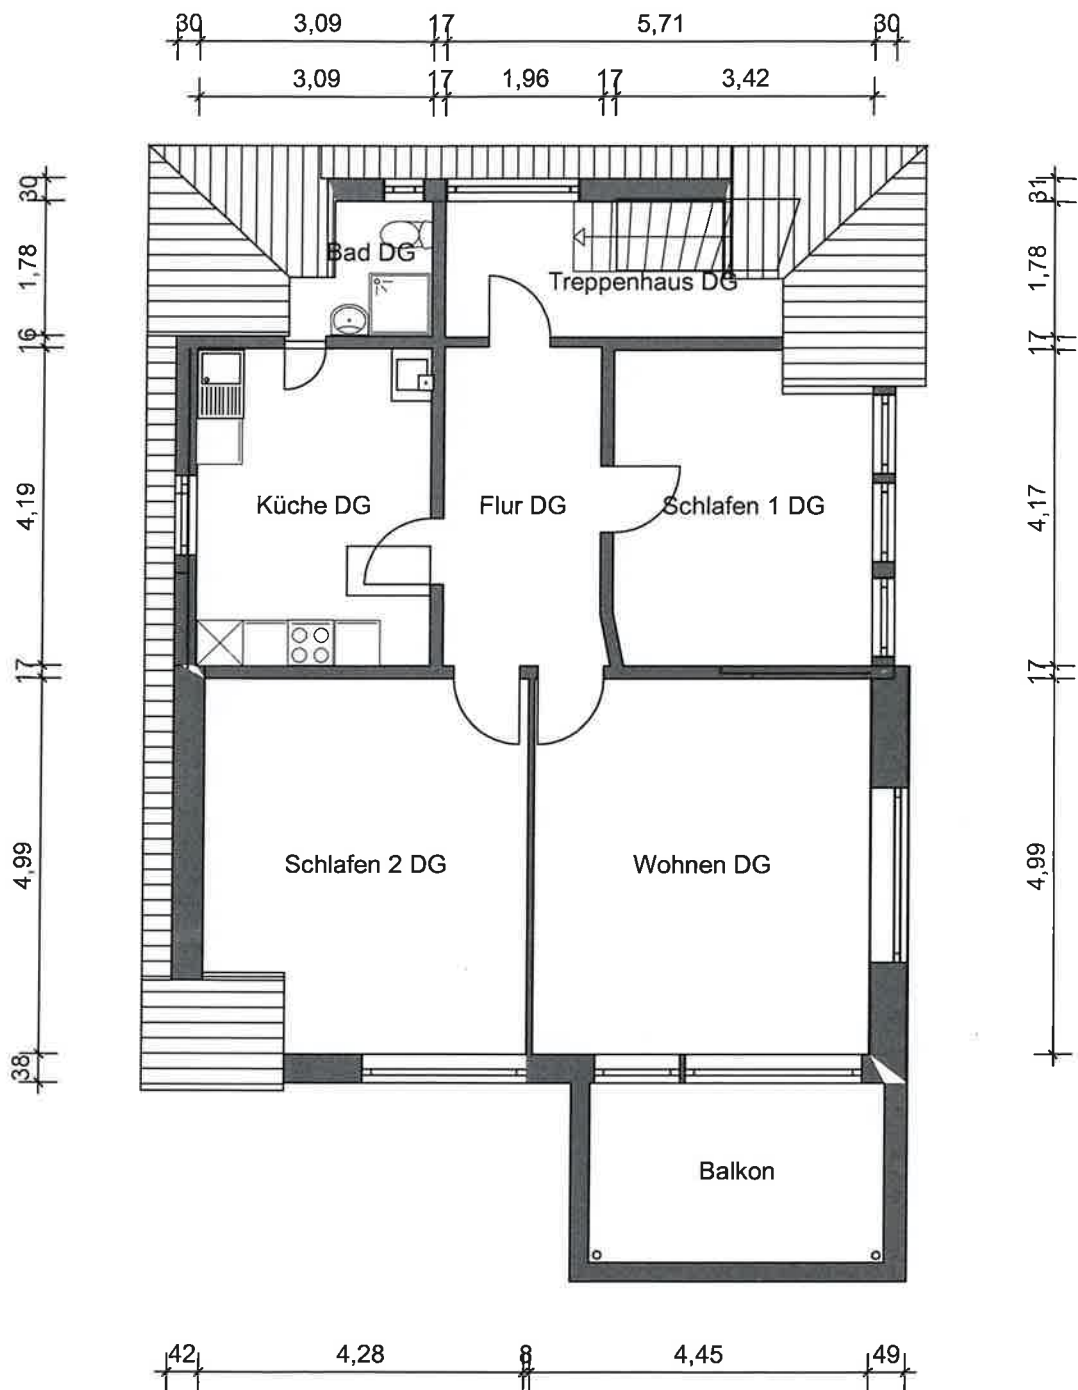

Planer:	Grußendorf Immobilien & Finanzdienste	
Bauherr:		
Projekt:		
Maßstab:	1 : 100	Dachgeschoss
Zeichnung:	2D-Ansicht	Datum: 08.07.2025