


Wohnung 2



Wohnung 1

Bauherr:					
Architekt:					
Bauherr:					
Bauvorhaben:					
Bauort:					
Plan:		DG			
Datum:	04.02.2013	Maßstab:	1 : 200	Blattnr:	Gez:

Wohnung 1

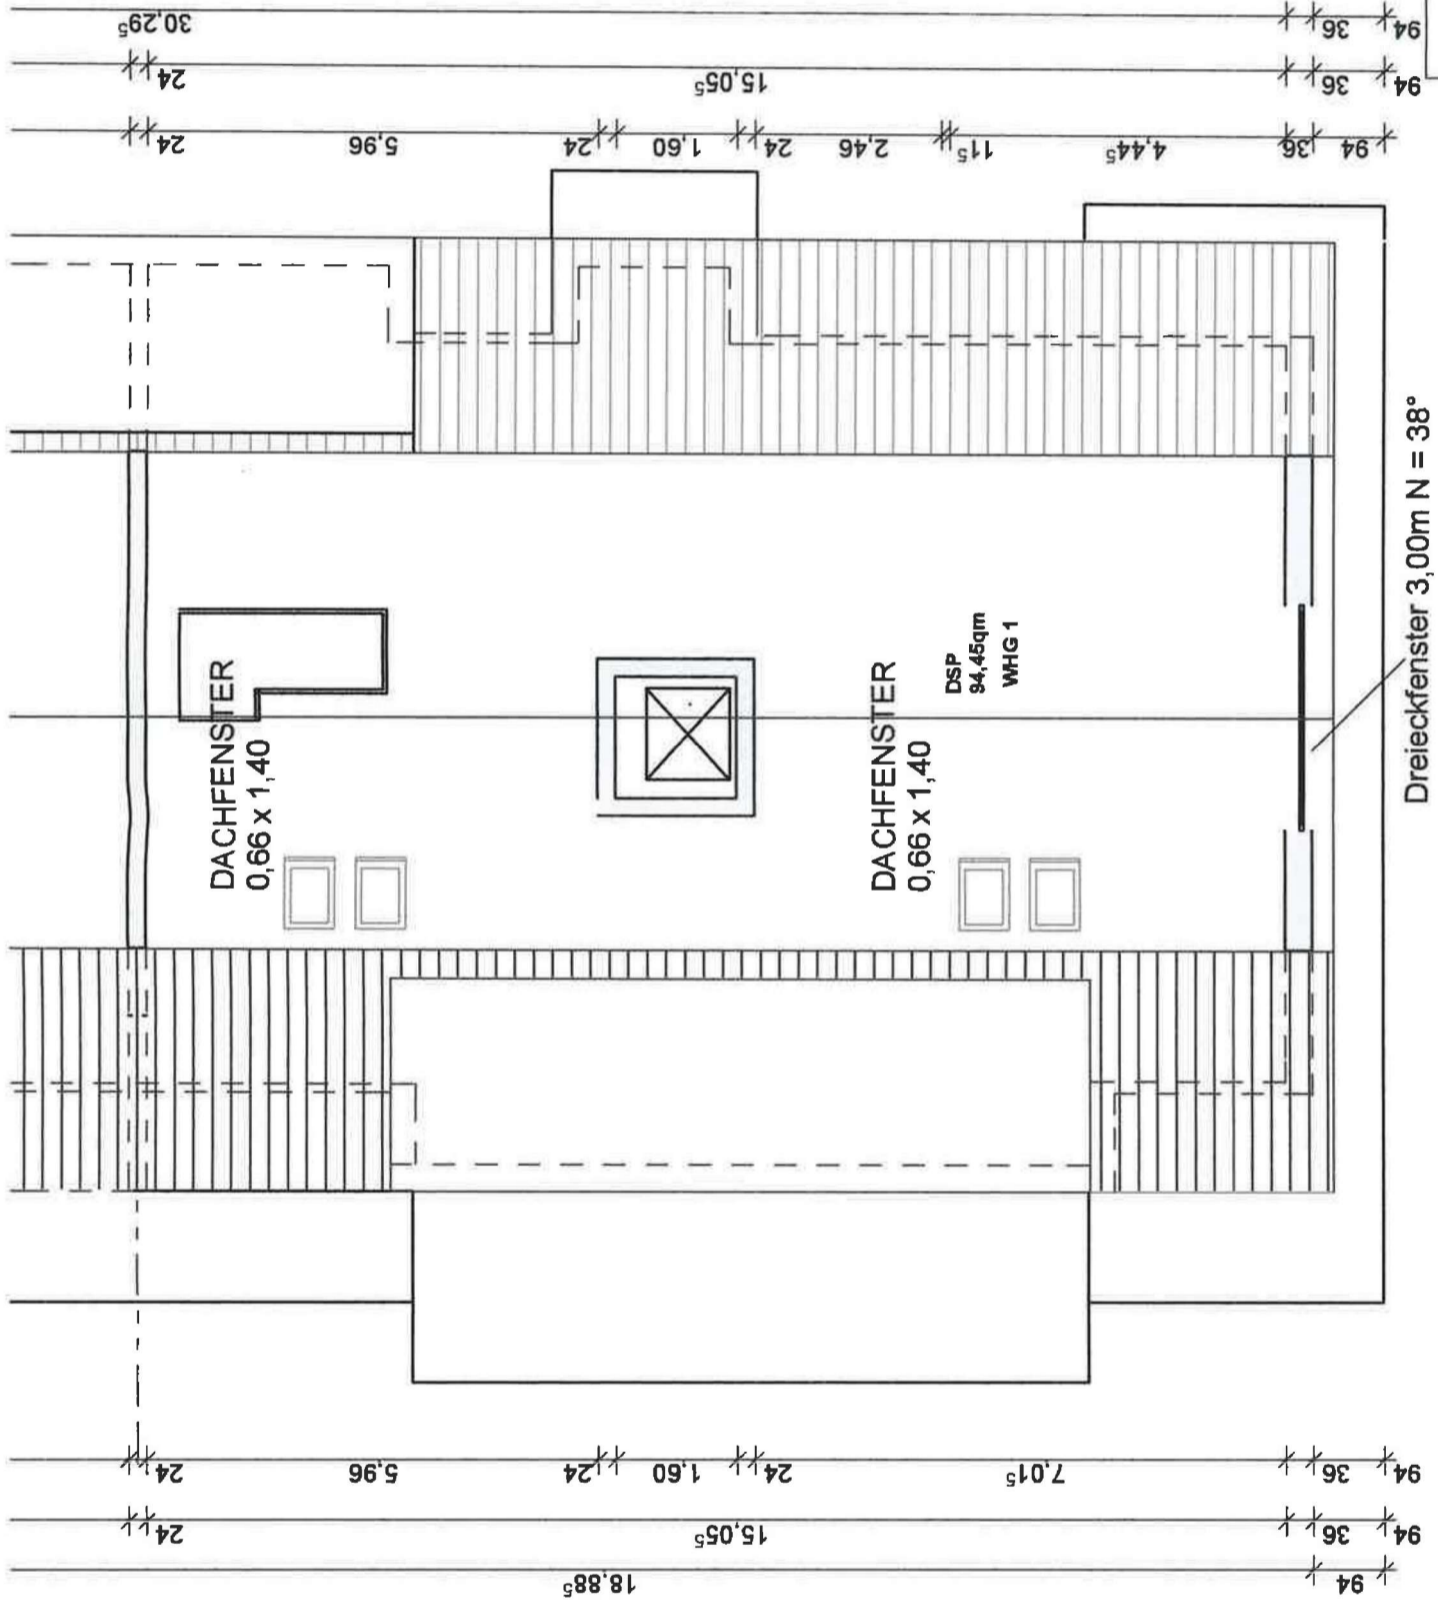

Bauherr:	
Architekt:	
Bauherr:	
Bauvorhaben:	
Bauort:	
Plan:	
Datum:	29.04.2013
Maßstab:	1:100
Blattnr.:	
Gez.:	