




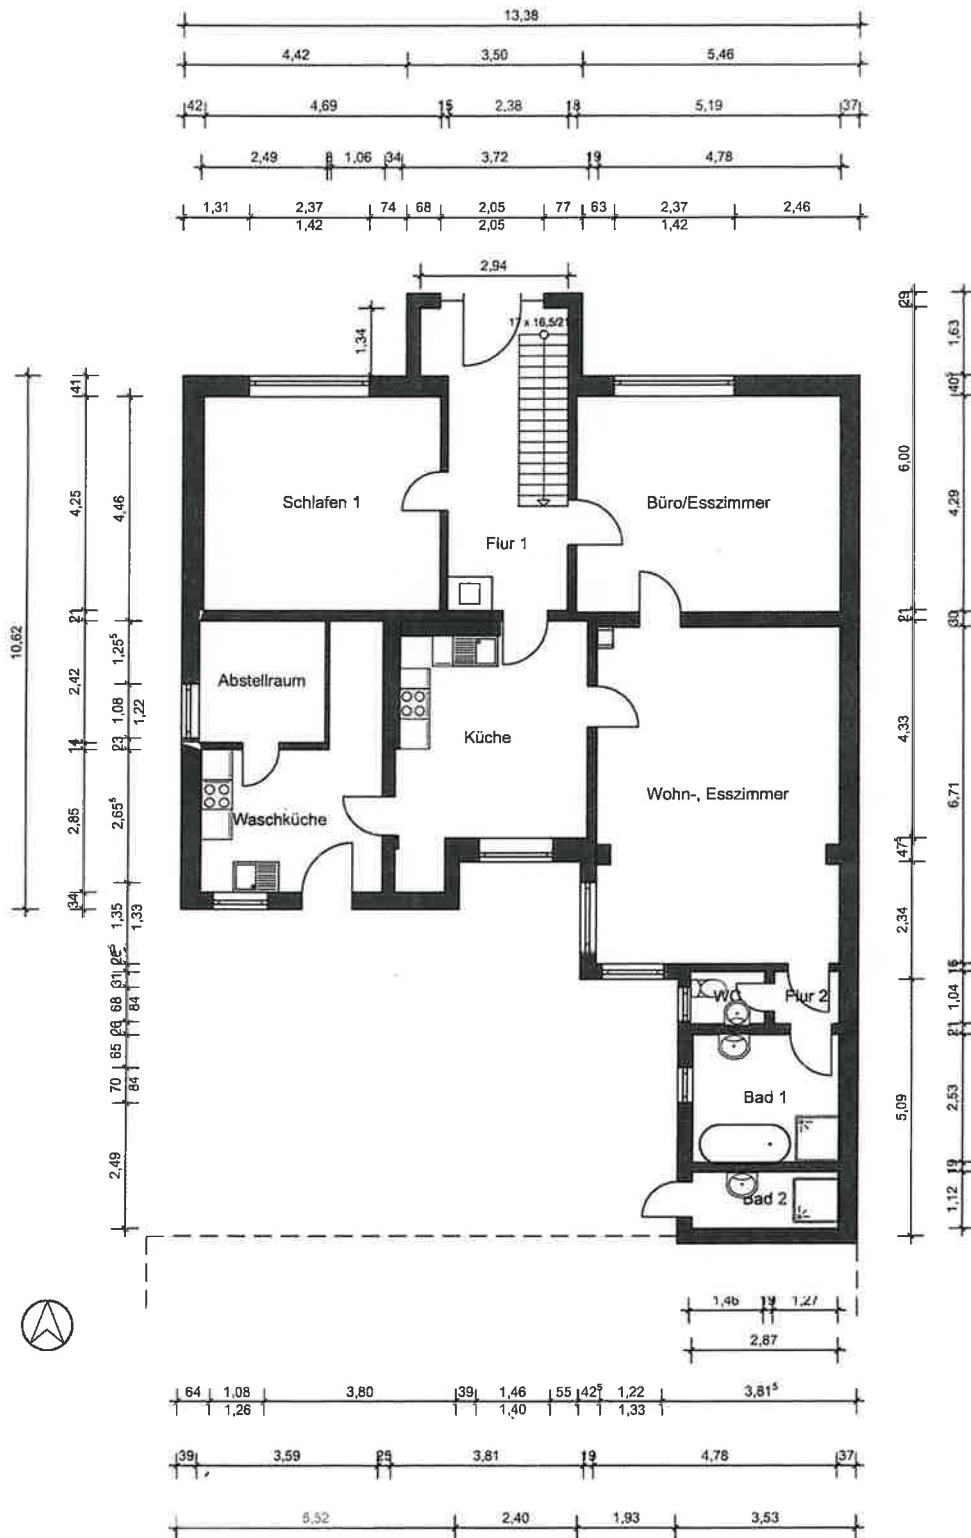


Planer:	Grußendorf Immobilien & Finanzdienste	
Bauherr:		
Projekt:		
Maßstab:	1 : 100	Erdgeschoss
Zeichnung:	2D-Ansicht	Datum: 13.11.2025

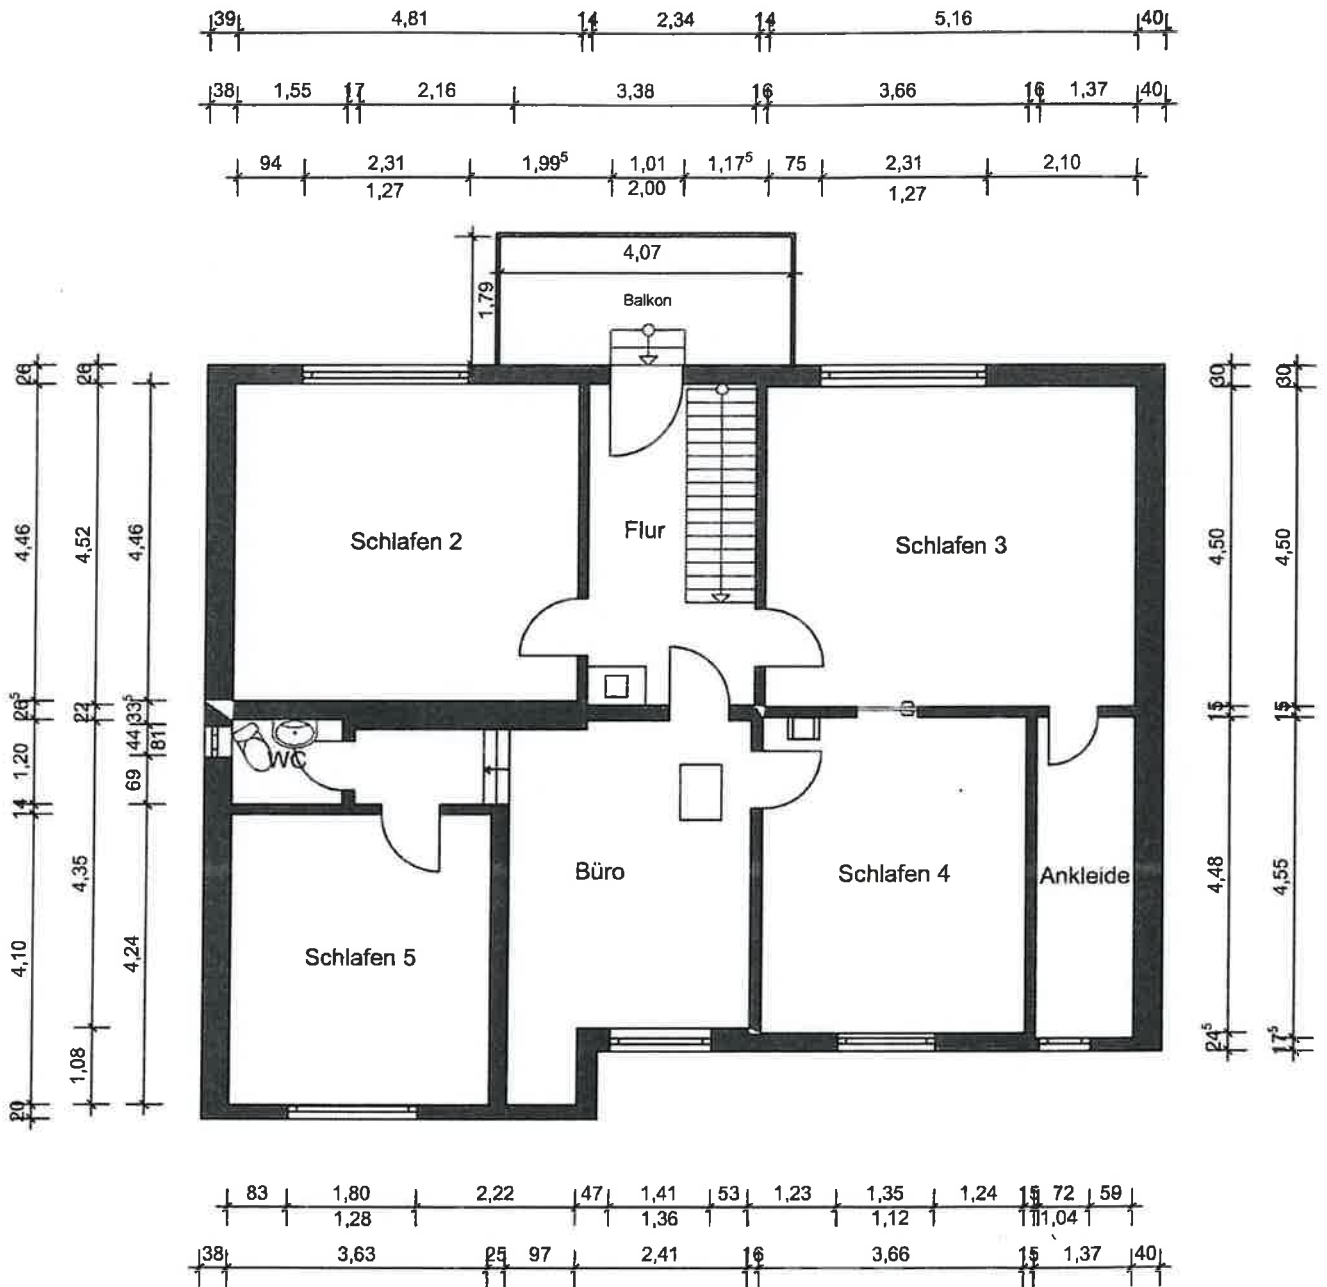

Planer:	Grußendorf Immobilien & Finanzdienste		
Bauherr:			
Projekt:			
Maßstab:	1 : 100	Obergeschoss	
Zeichnung:	2D-Ansicht	Datum: 13.11.2025	

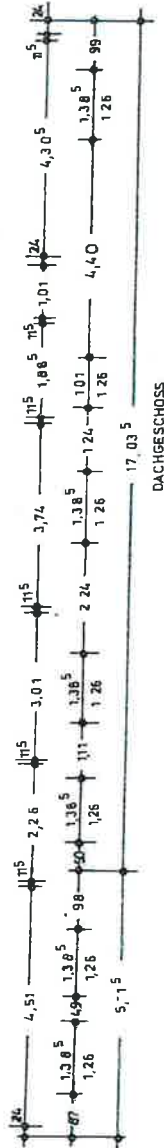

Bauaufsichtlich geprüft gem. § 7a Abs. 1 Baua
Baugenehmigung!

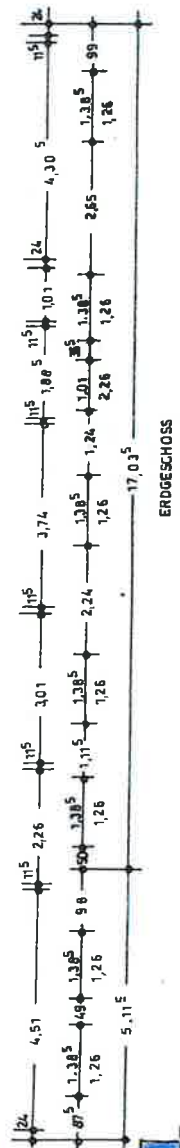

BAUVORHABEN: UMBAU VOM NEBENGEBÄUDE ZUF WOHNUNG

BAUORT

BAUHERR

PLANVERFASSER