


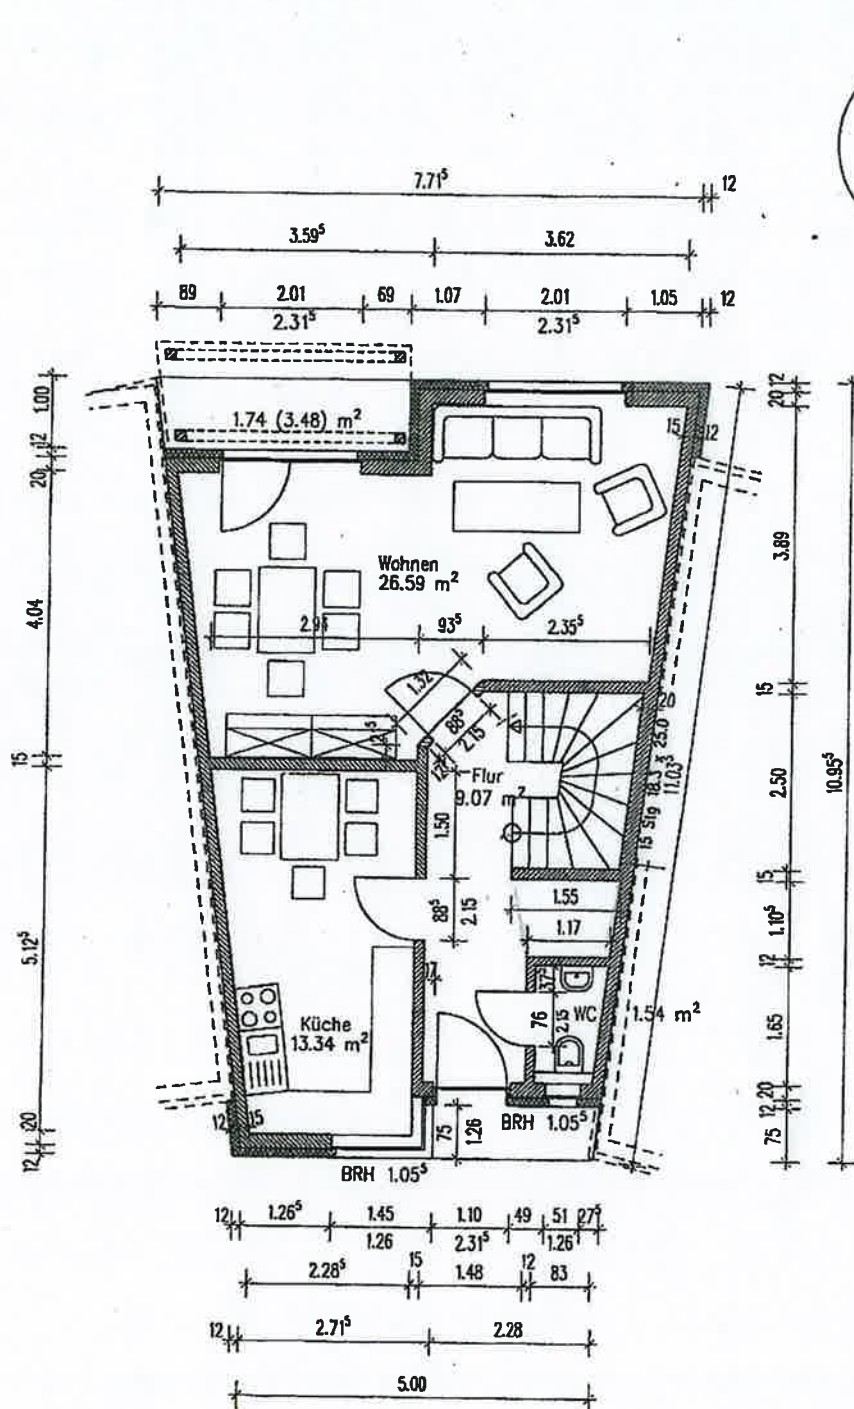


Wohnfläche im Erdgeschoß

Wohnen	26.59 m ²
Flur	9.07 m ²
Küche	13.34 m ²
WC	1.54 m ²
Terrasse	1.74 m ²

Wohnfläche EG 52.28 m² = Fertigmaß

		WIESENSEE Baunternehmen Betonwerk	
		Wieseensee GmbH & Co. KG, Dorfstr. 5, 29378 Wittingen OT Radenbeck, Telefon 05836/977-0	
Datum	Name	Bauherr:	
Gez.	28.02.99		
Geß.			
Geß.		Bauvorhaben:	
Zeichnungsnummer:			
Maßstab:		Bauteil:	
1 : 100		Erdgeschossgrundriss - Mittelsegment	
		Bauherr:	Entwurfverfasser:

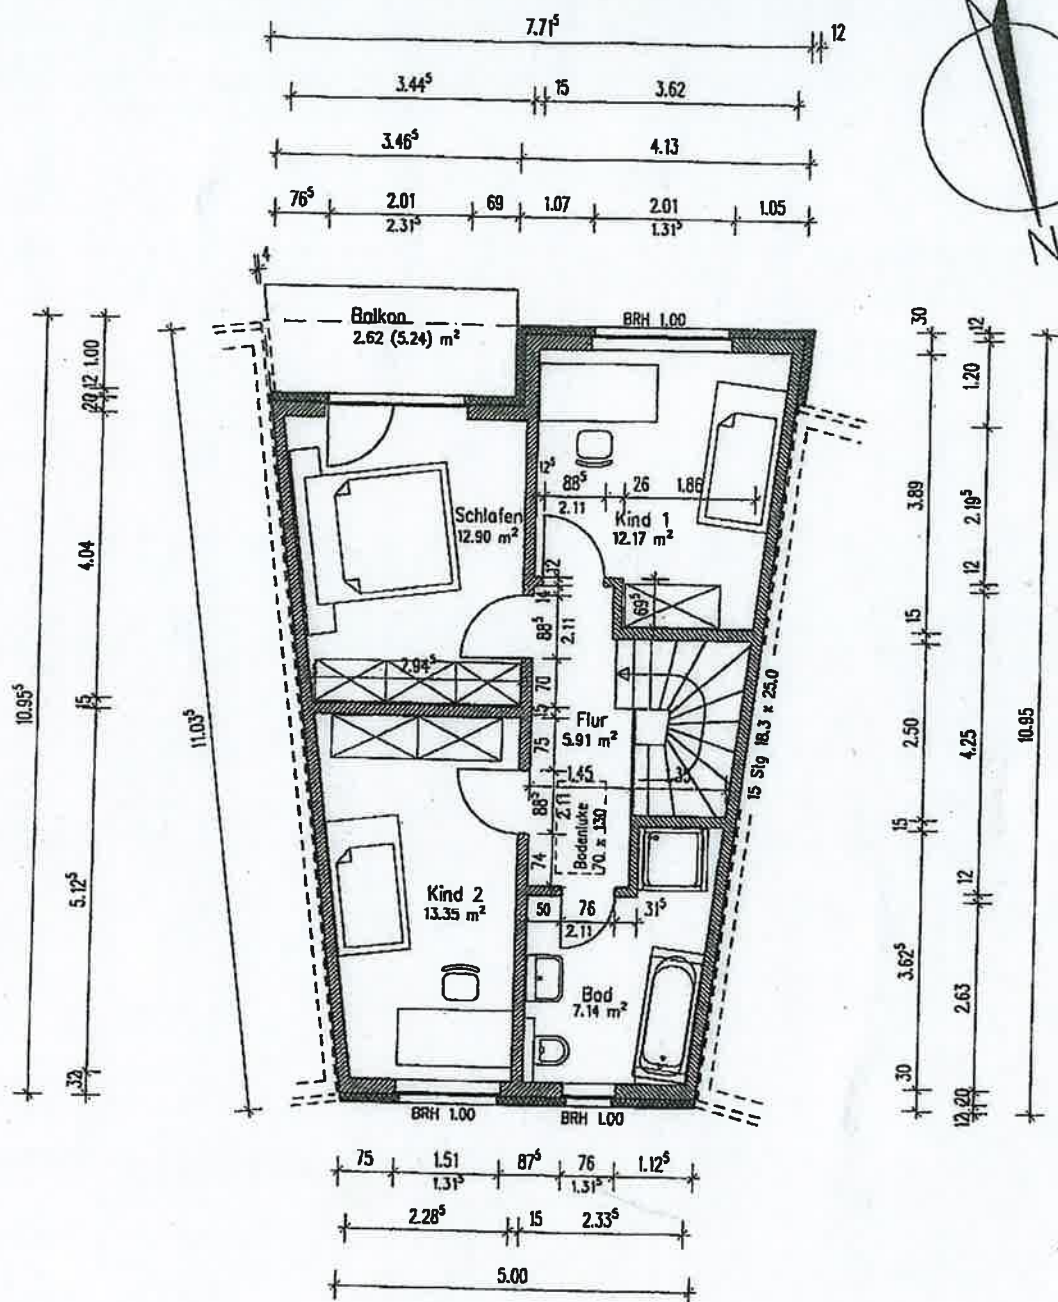


Wohnfläche im Obergeschoss

Schlafen	12.90 m ²
Kind 1	12.17 m ²
Flur	5.91 m ²
Kind 2	13.35 m ²
Bad	7.14 m ²
Balkon	2.62 m ²

Wohnfläche OG 54.09 m² = Fertigmaß


		WIESENSEE Bauunternehmen Betonwerk	
		Wiesensee GmbH & Co. KG, Dorfstr. 5, 29378 Wittingen OT Rodenbeck, Telefon 05836/977-0	
Datum 28.02.99	Name ...	Bauherr:	
Gez. ...	Gez. ...	Bauvorhaben:	
Zeichnungsnummer:		Maßstab:	
Maßstab: 1 : 100		Baujahr: Obergeschossgrundriss - Mittelsegment	
Bauteil:		Entwurfsverfasser:	

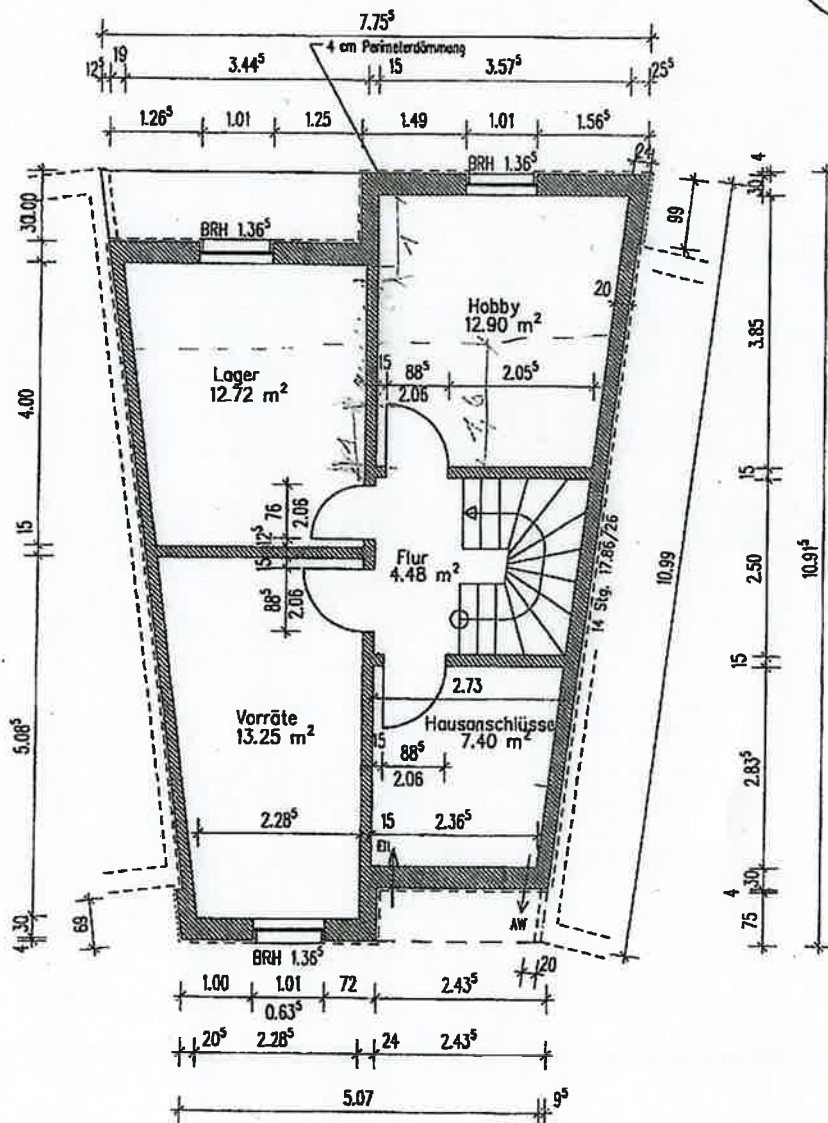

Nutzfläche im Keller

Lager	12.72 m ²
Hobby	12.90 m ²
Flur	4.48 m ²
Vorräte	13.25 m ²
Hausanschlüsse	7.40 m ²

Nutzfläche Keller 50.75 m² = Fertigmaß

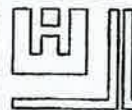

WIESENSEE
Bauunternehmen
Betonwerk

Wieseensee GmbH & Co. KG, Dorfstr. 5, 29378 Wittingen OT Radenbeck, Telefon 05836/977-0

Datum	Name	Bauherr:
Gez. 28.02.99		
Gez.		
Gez.		Bauvorhaben:
Zeichnungsnummer:		
Moßstab:	Bauart:	
1 : 100	Kellergrundriß - Mittelsegment	
	Bauherr:	Entwurfsverfasser: