


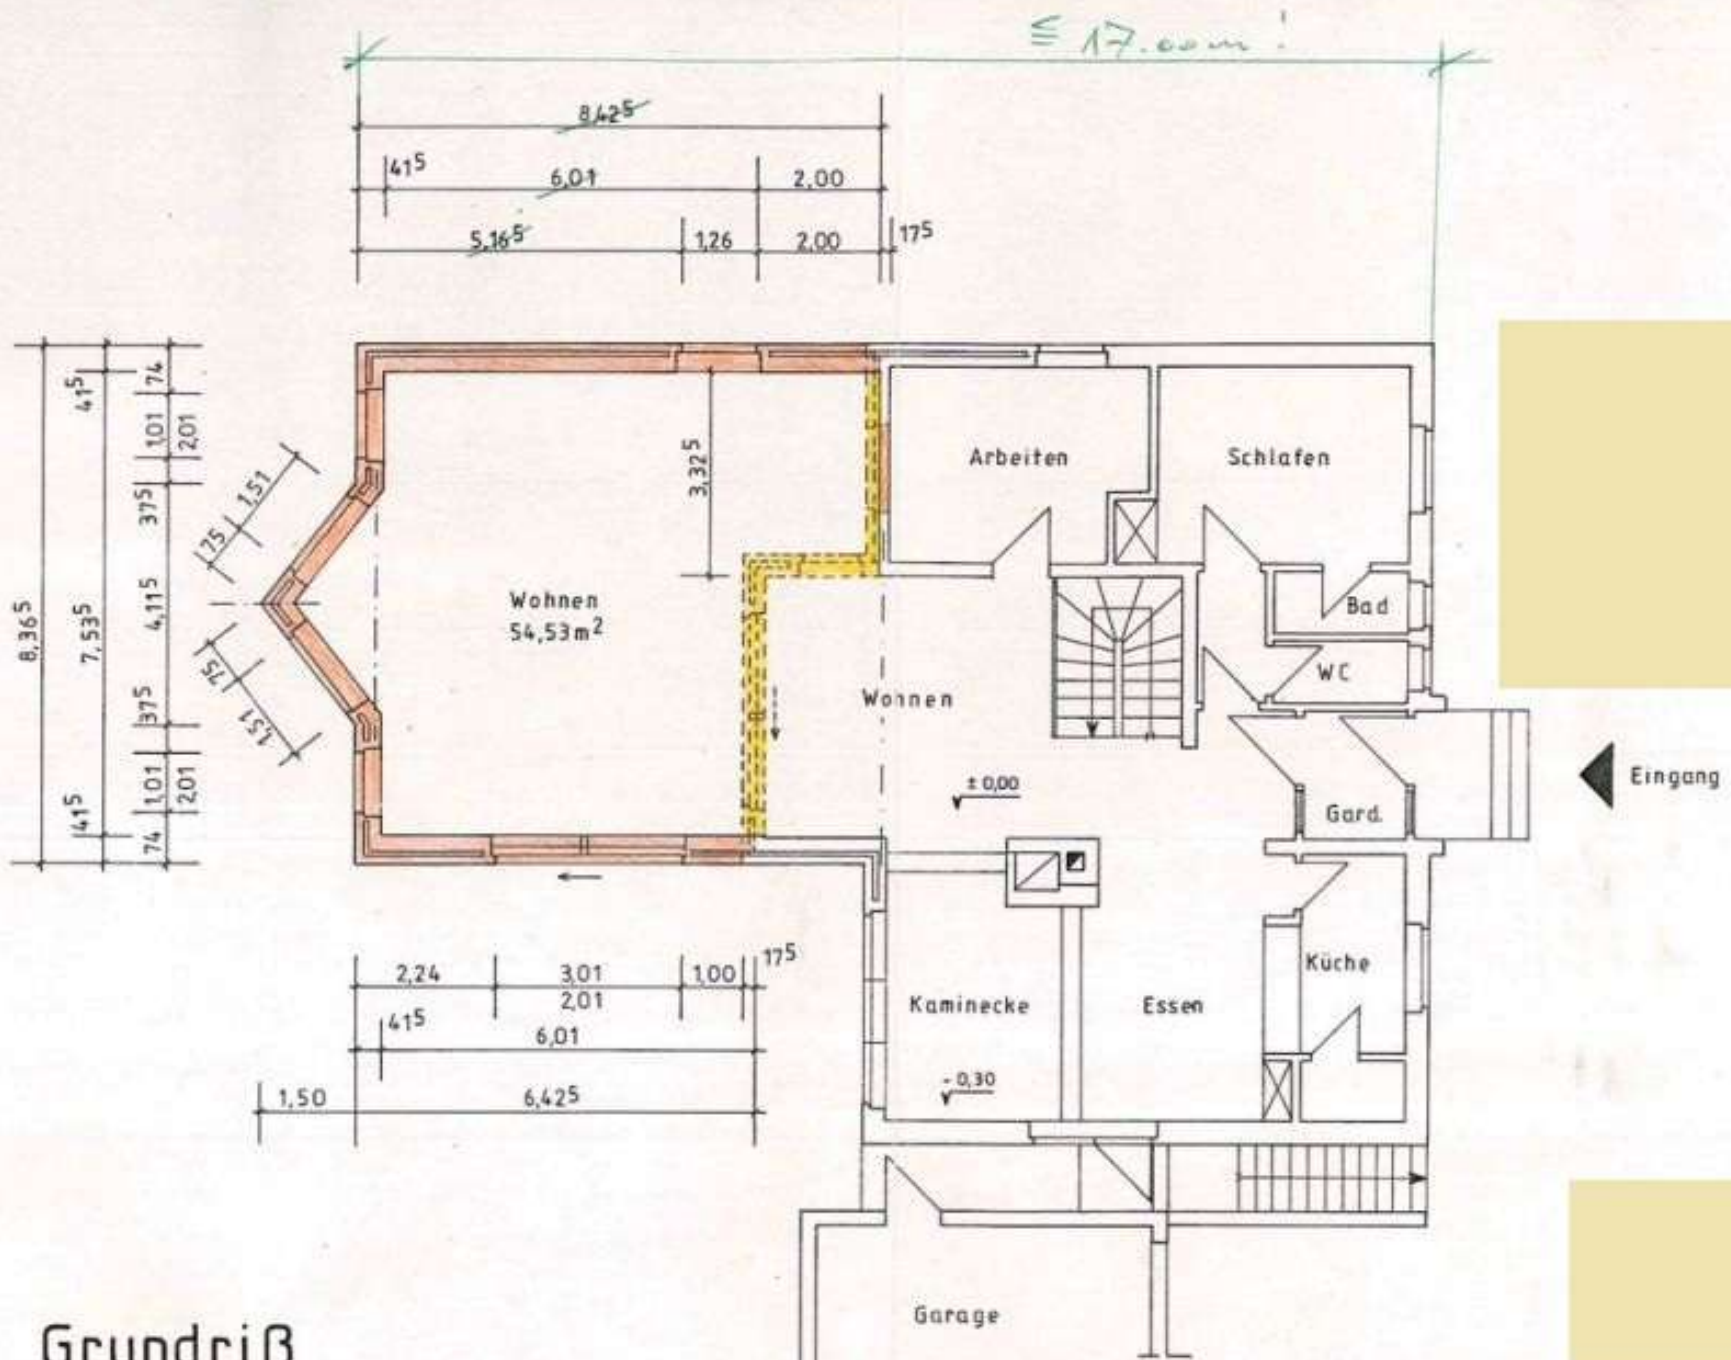

Grundriß

Anbau an das Einfamilienhaus mit Einliegerwohnung