


LEGENDE

- Strangreguliventil
- Kugelhahnen
- Schmutzfänger
- Thermometer
- Wärmemessung
- Sicherheitsventil
- Thermostat
- Fühler
- Druckfühler
- Regler
- Durchgangsentil
- Dreiwegventil
- Umwälzpumpe
- Twin-Look
- Schwingungsdämpfer
- Rückschlagventil
- Aussenfühler

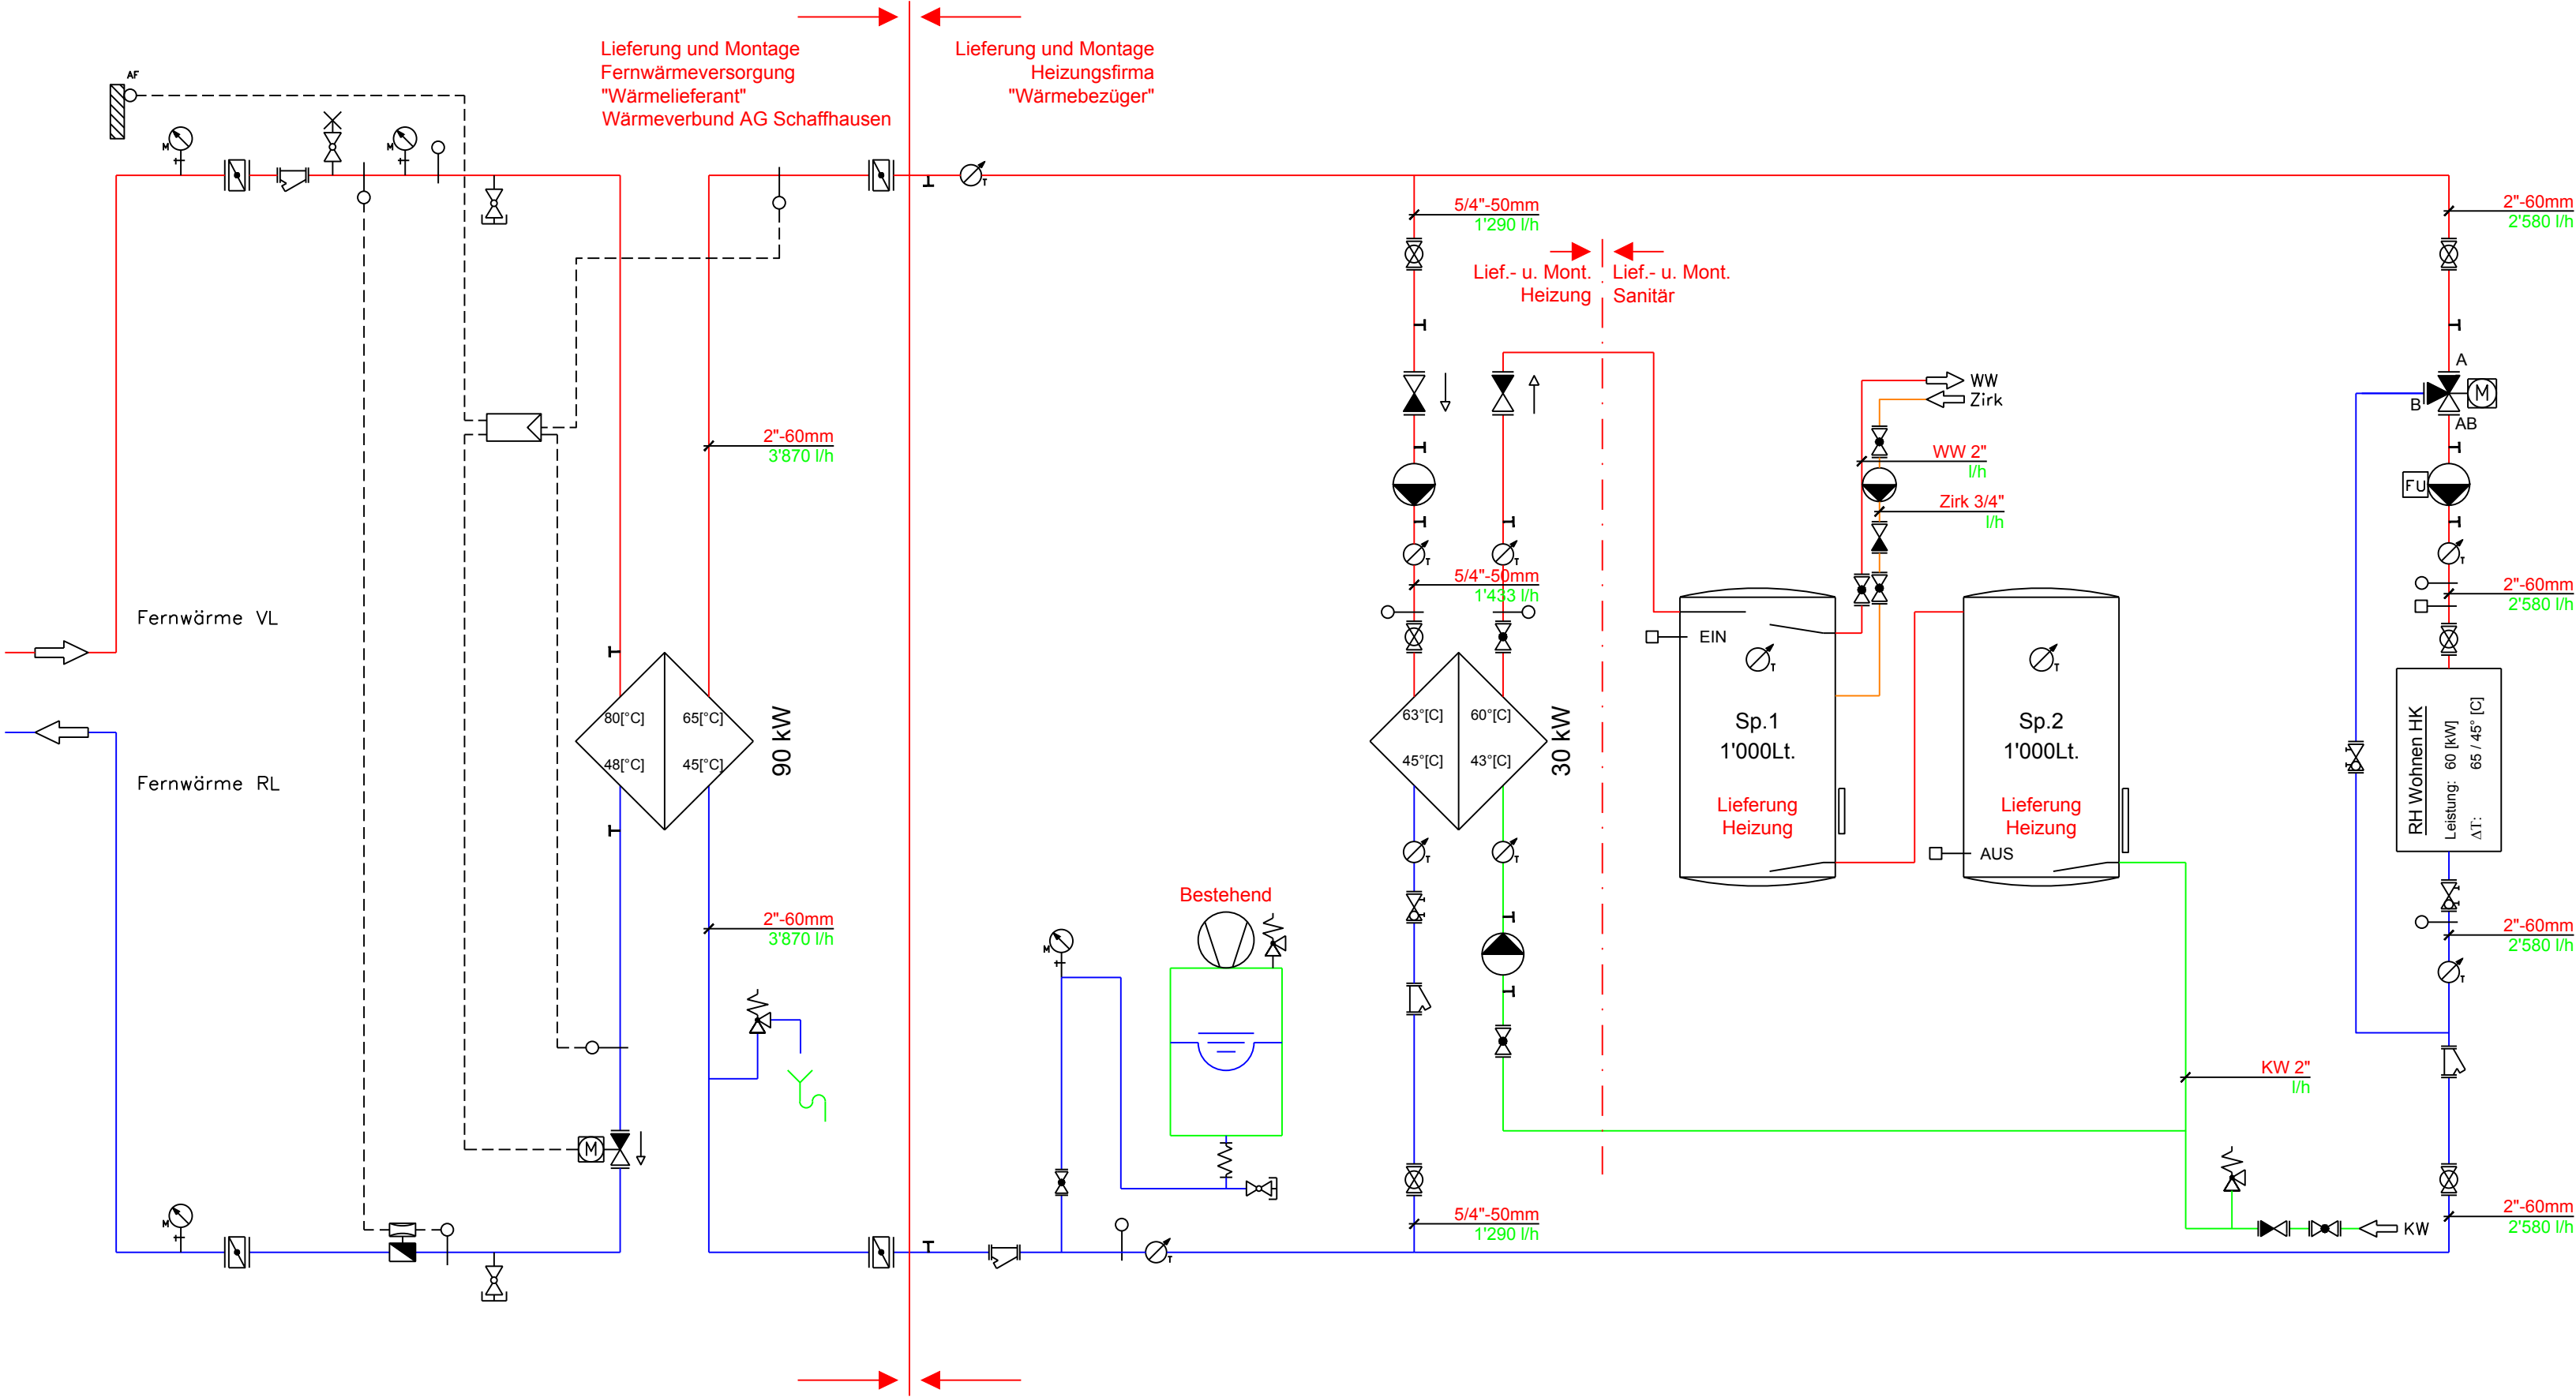

Gemshalde 8, Steingutstr. 25,27 8200 Schaffhausen PRINZIPSCHEMA PROJEKT HEIZUNG	Datum:	Gezeich:	heag Industrie & Gewerbepark Wändhüslen 8608 Bubikon Tel.: 055 / 253 26 30 Fax.: 055 / 253 26 31 E-mail.: planung@hlks.ch Homepage.: www.hlks.ch
	28.7.26	Ma	
	6.10.26	Ma	