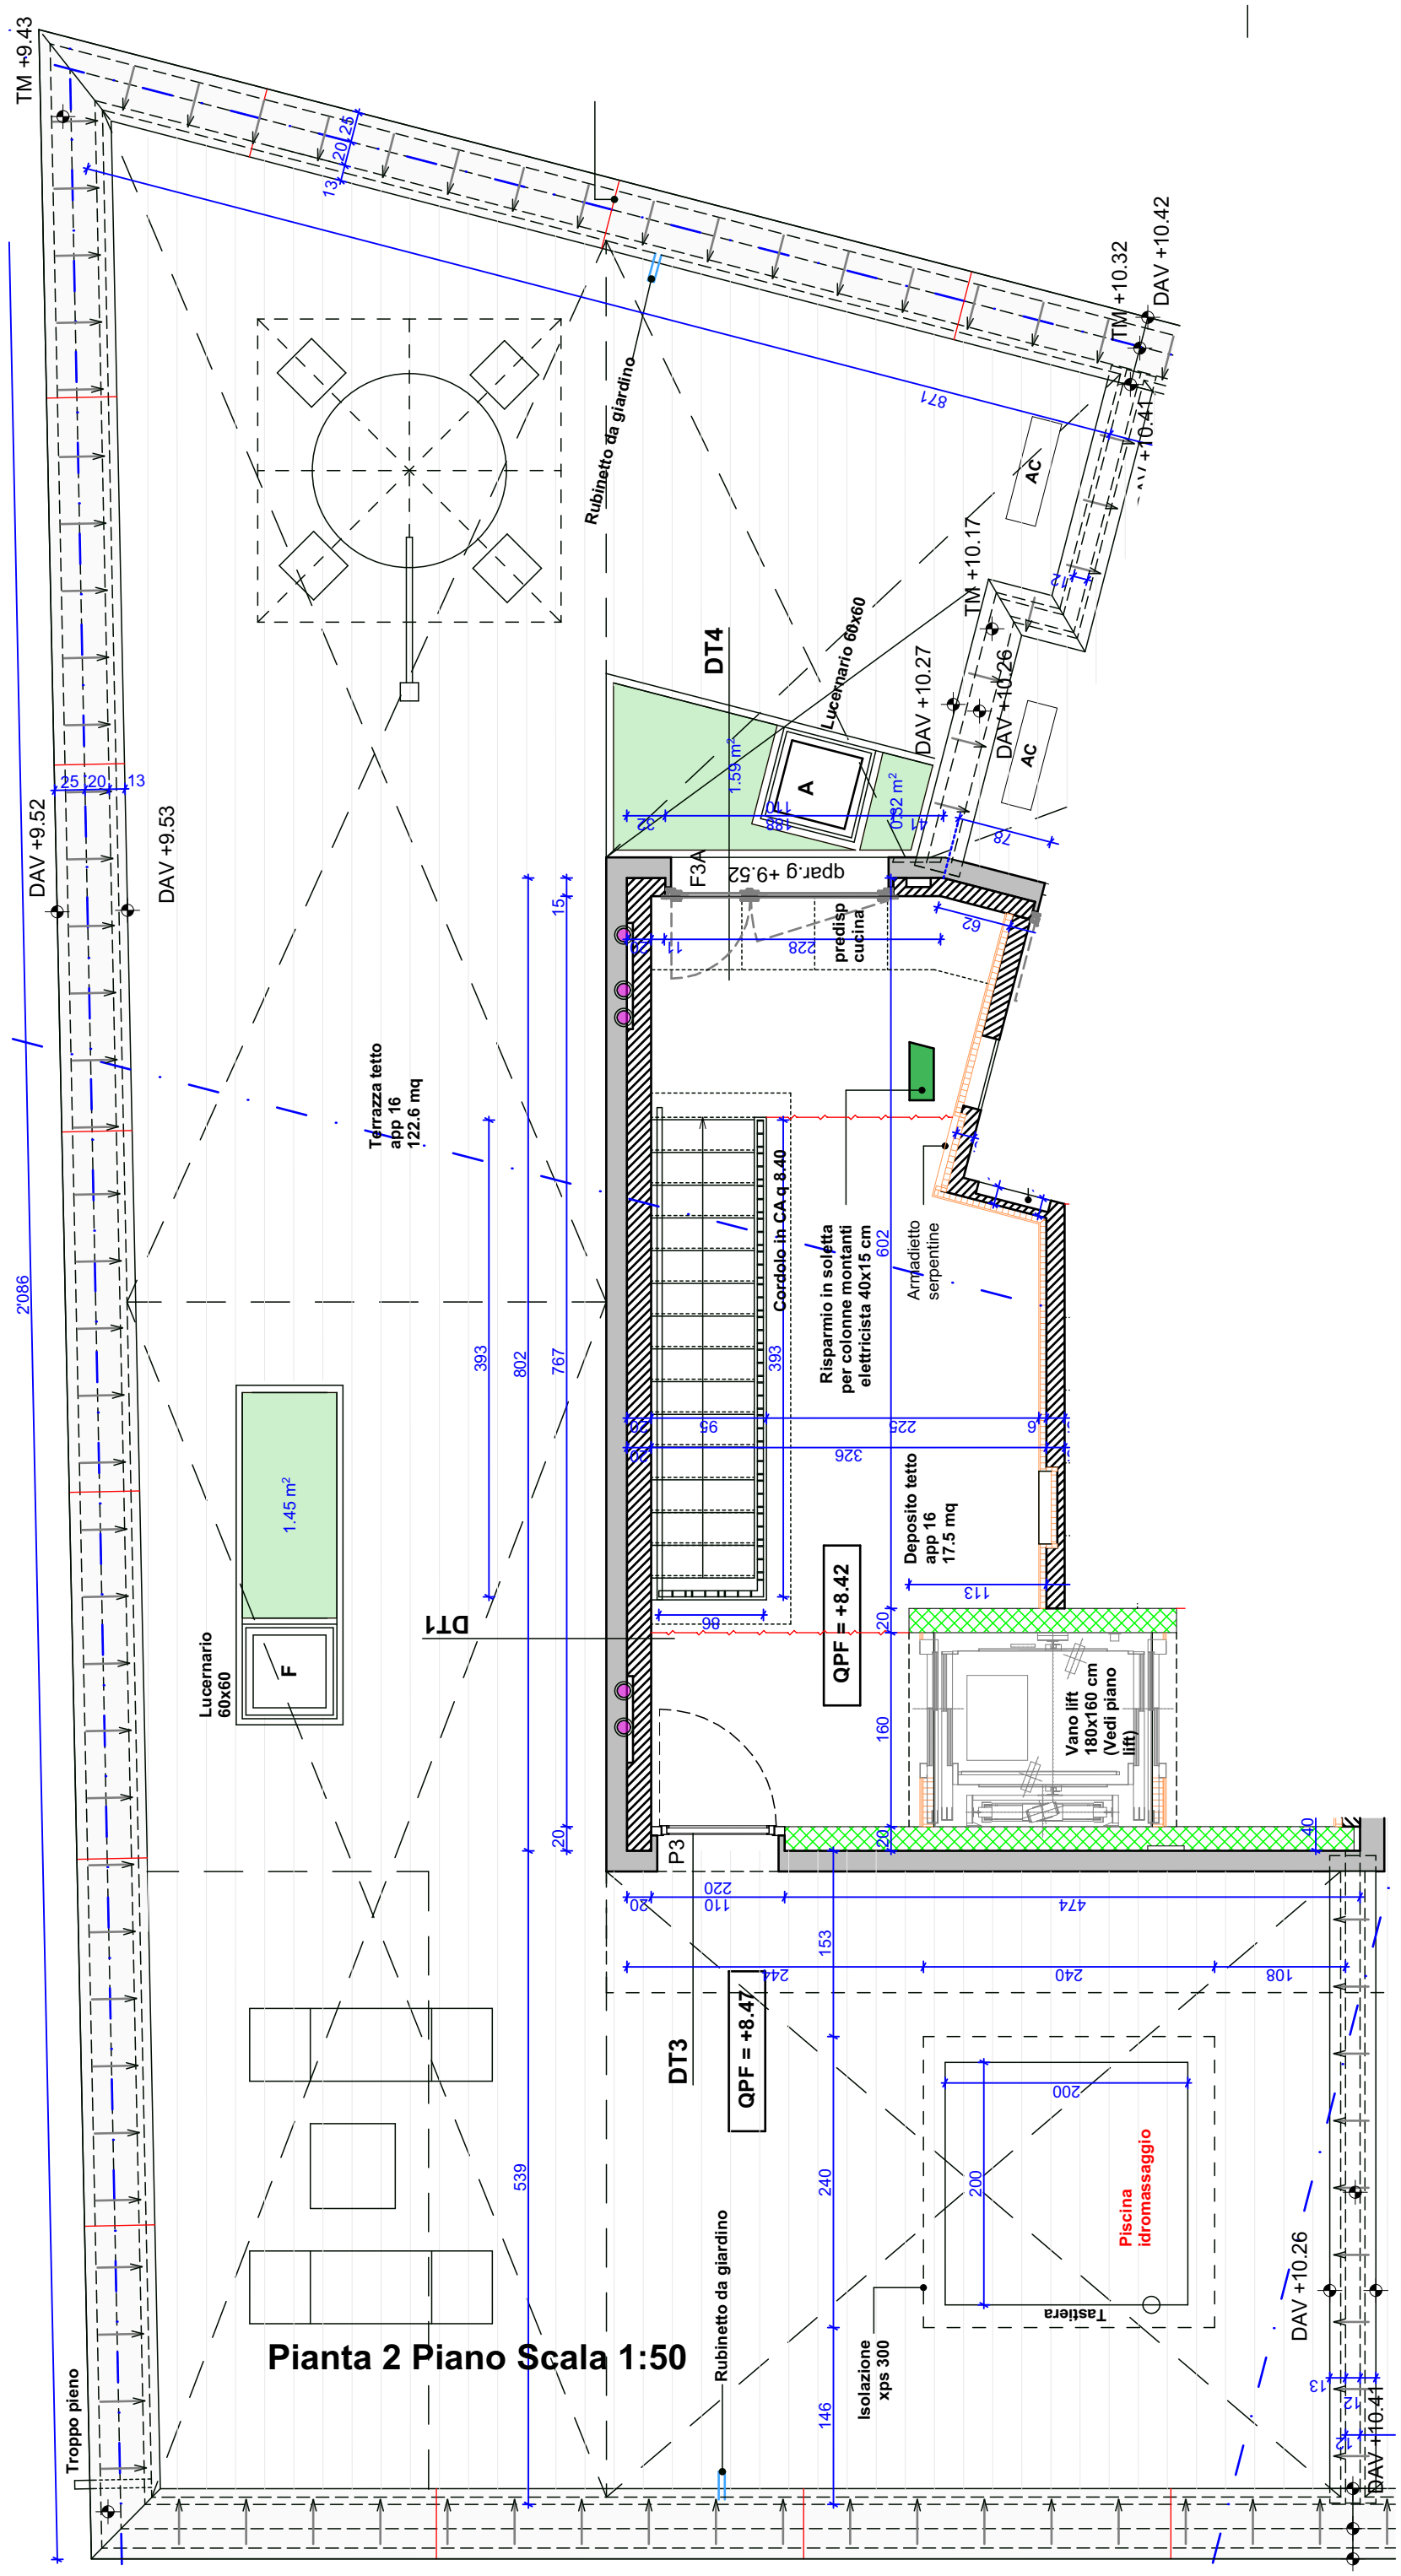
Pianta 2 Piano Scala 1:50
TM +9.43
DAV +9.52
DAV +9.53
TM +10.32
DAV +10.42
DAV +10.41
TM +10.17
DAV +10.27
DAV +10.26
DAV +10.26
DAV +10.41
Rubinetto da giardino
Rubinetto da giardino
Lucernario 60x60
Lucernario 60x60
Terrazza tetto
app 16
122.6 mq
Deposito tetto
app 16
17.5 mq
Cordolo in CA q 8.40
Risparmio in soletta
per colonne montanti
elettricista 40x15 cm
Armadietto
serpentine
predisp
cucina
qpar.g +9.52
Vano lift
180x160 cm
(Vedi piano
lift)
Piscina
idromassaggio
Tastiera
Isolazione
xps 300
Troppo pieno
QPF = +8.42
QPF = +8.47
DT1
DT3
DT4
F
A
F3A
P3
AC
AC
1.45 m²
1.59 m²
0.32 m²