

قسمة 106



عنوان القسمة

قطعة ١ - قسمة 601
الرقم الآلي للعنوان
95072022



مساحة القسمة

500 م²
عدد الدور: 3
سرداب - أرضي - أول



موقع

القسمة على الخريطة

إضغط هنا



قسمة 106 تعتبر قسمة جديدة مميزة من حيث الموقع والمساحة والخدمات التي توفرها لأصحاب المشاريع التجارية سواء الصغيرة أو المتوسطة أو الكبيرة ومن أهم المميزات الذي يتم توفيرها

مدخل ومخرج سهل الوصول - بالقرب من شارع معروف (العابش) - مواقف سيارات - عقود إيجار وليس استثمار مدة 5 سنوات - تأجير من المالك مباشرة - بدون رسوم إدارية (عمولة) - أشهر مجانية - محلات تبدأ من 50 م² إلى 400 م² - تراخيص مطابقة لوزارة التجارة وهيئة الغذاء وهيئة الصناعة

معلومات عن القسيمة

رقم الوحدة	نوع الوحدة	الدور	المساحة م ²	الحالة
1	محل	الأرضي	82.04	مؤجر
3	محل	الأرضي	45.76	مؤجر
4	محل	الأرضي	45.75	مؤجر
6	محل	الأرضي	24.26	مؤجر
7	محل	الأرضي	25	مؤجر
8	محل	الأرضي	27.6	مؤجر
1	دور كامل	الأول	400	مؤجر
1	سرداب	السرداب	400	مؤجر



للحجز والاستعلام

إضغط هنا


مسقط الدور السرداب

BASMENT FLOOR PLAN

PLOT # 106

جار NR.20.00m


جار NR.25.00m

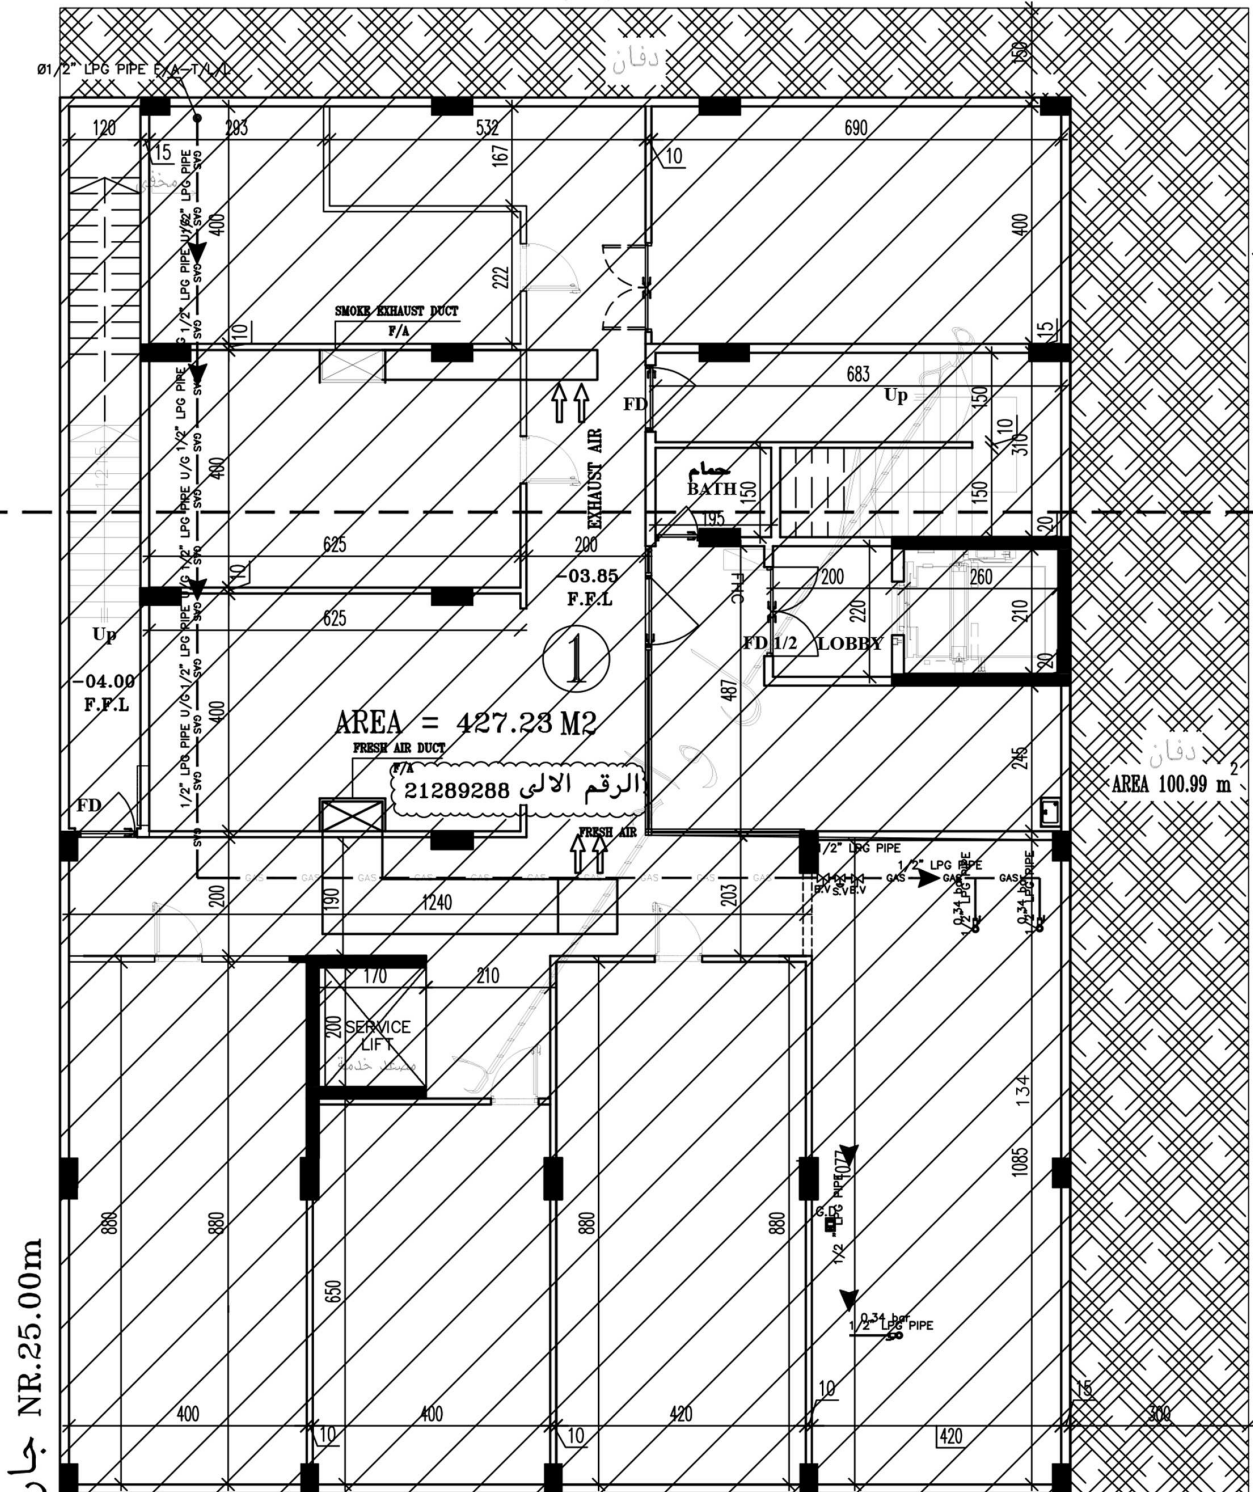

شارع ST.20.00m

GROUND FLOOR PLAN

PLOT # 106

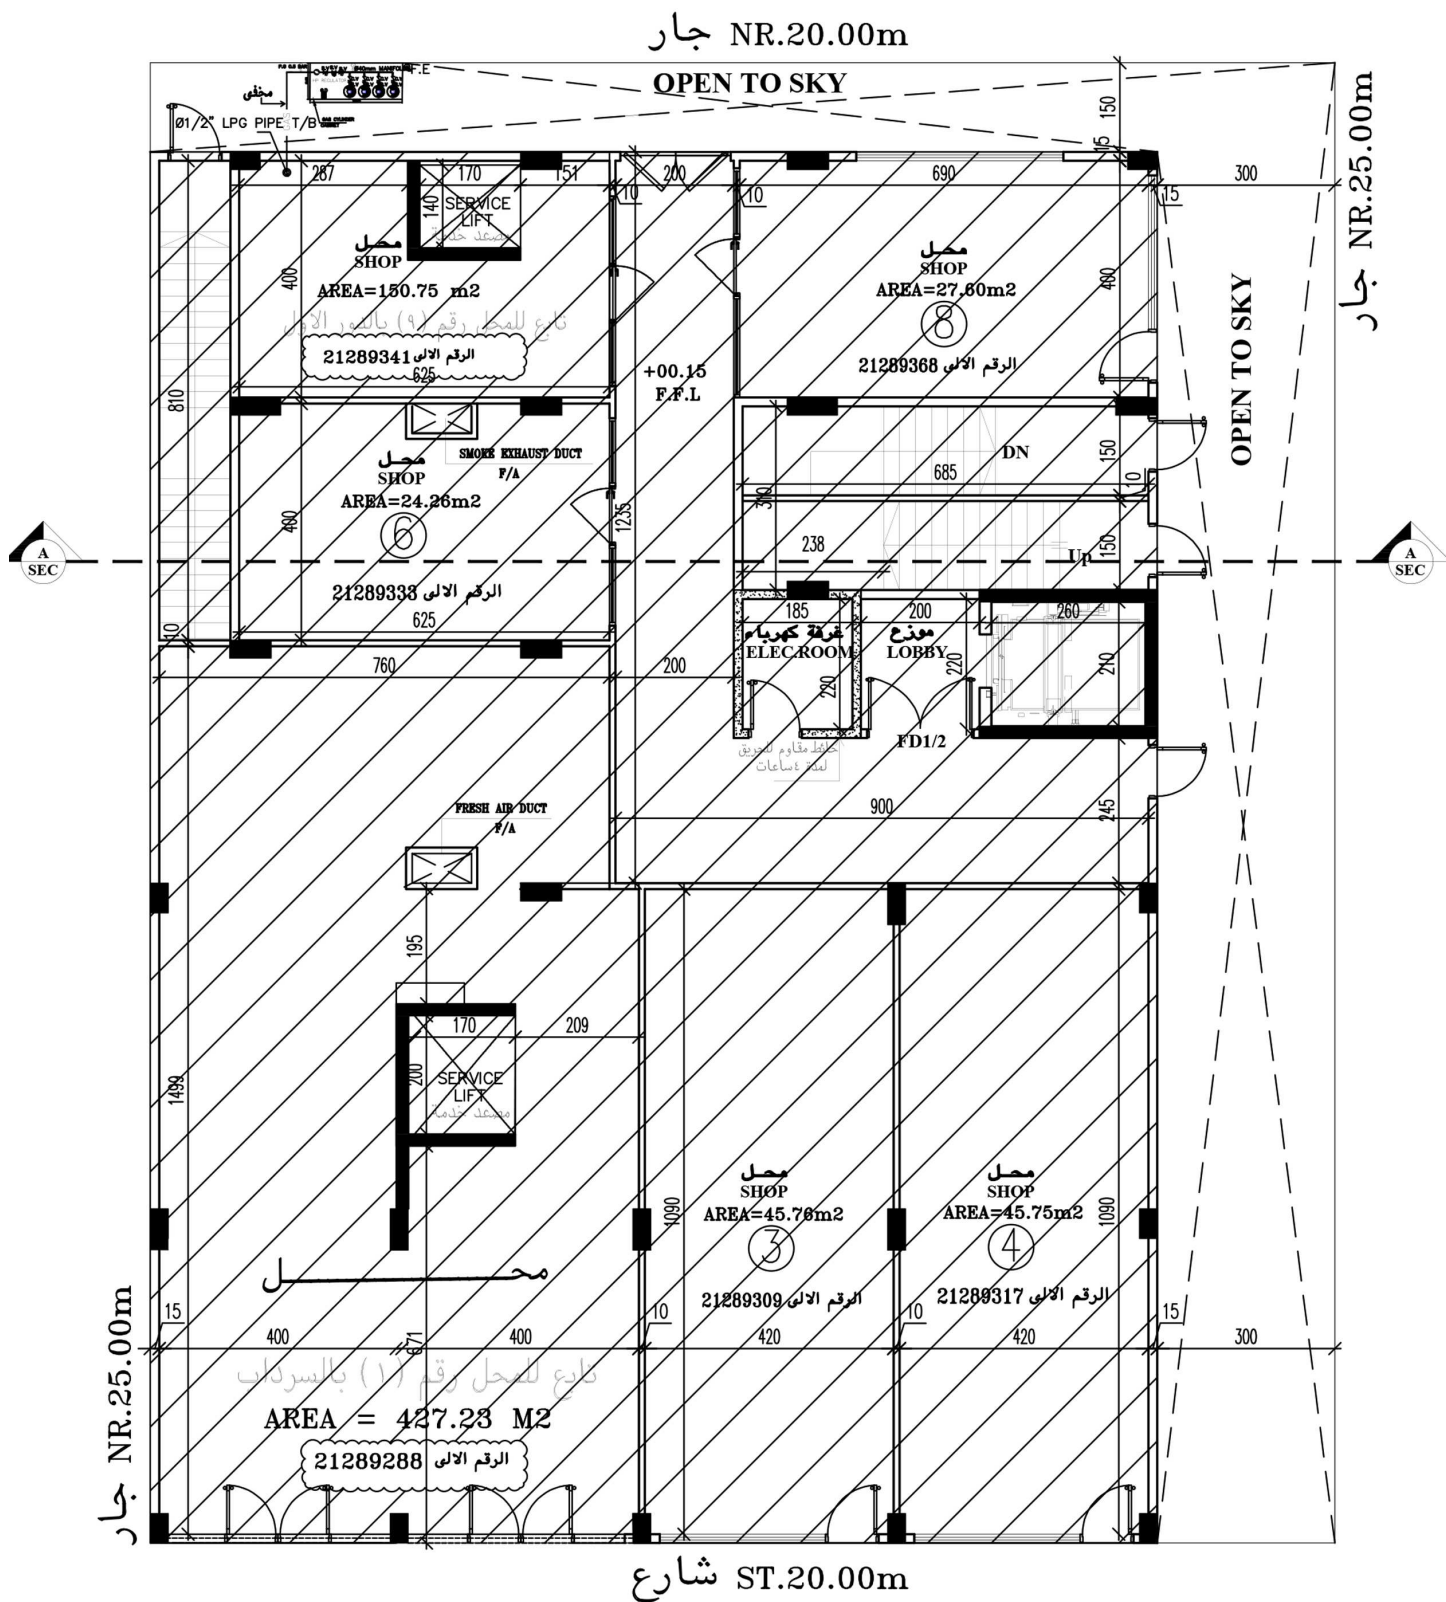

مسقط الدور الاول

FIRST FLOOR PLAN


PLOT # 106

جار NR.20.00m

OPEN TO SKY

جار NR.25.00m

OPEN TO SKY

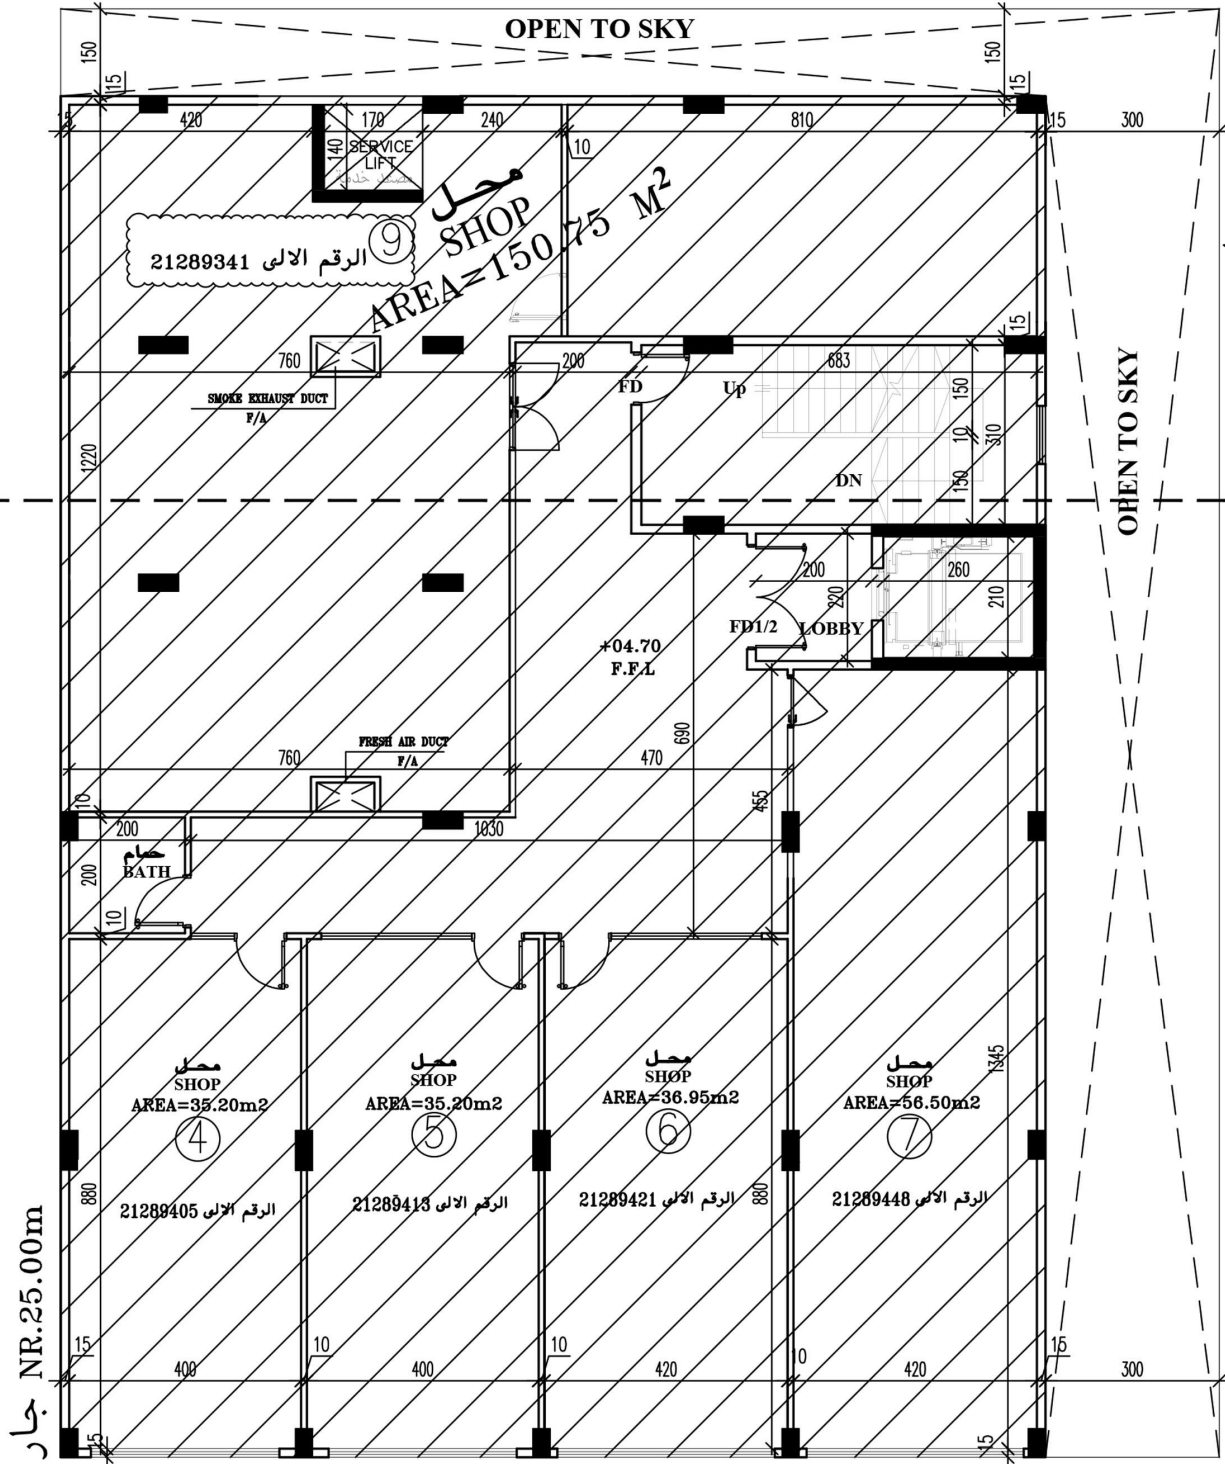

شارع ST.20.00m