

قسيمة 365



عنوان القسيمة

غرب أبو فطيرة الحرفية قطعة 1
شارع 14 - قسيمة 365
الرقم الآلي للعنوان 93286422



مساحة القسيمة

500 م²
عدد الدور: 3
سرداب - أرضي - أول



موقع

القسيمة على الخريطة

إضغط هنا



قسيمة 365 تعتبر قسيمة جديدة مميزة من حيث الموقع والمساحة والخدمات التي توفرها لاصحاب المشاريع التجارية سواء الصغيرة او المتوسطة او الكبيرة ومن اهم المميزات الذي يتم توفيرها

مدخل ومخرج سهل الوصول - بالقرب من شارع معروف (العائش) - مواقف سيارات - عقود ايجار وليس استثمار مدة ه سنوات - تأجير من المالك مباشرة - بدون رسوم ادارية (عمولة) - اشهر مجانية - محلات تبدأ من 50م² الى 400 م² - تراخيص مطابقة لوزارة التجارة وهيئة الغذاء وهيئة الصناعة




معلومات عن القسيمة

رقم الوحدة	نوع الوحدة	الدور	المساحة م ²	الحالة
1	محل	الأرضي	82.04	للإيجار
2	محل	الأرضي	68.59	للإيجار
3	محل	الأرضي	68.05	للإيجار
4	محل	الأرضي	53.95	للإيجار
5	محل	الأرضي	53.52	للإيجار
1	سرداب	سرداب	400	للإيجار
1	دور كامل	الأول	400	للإيجار



للحجز والاستعلام

إضغط هنا

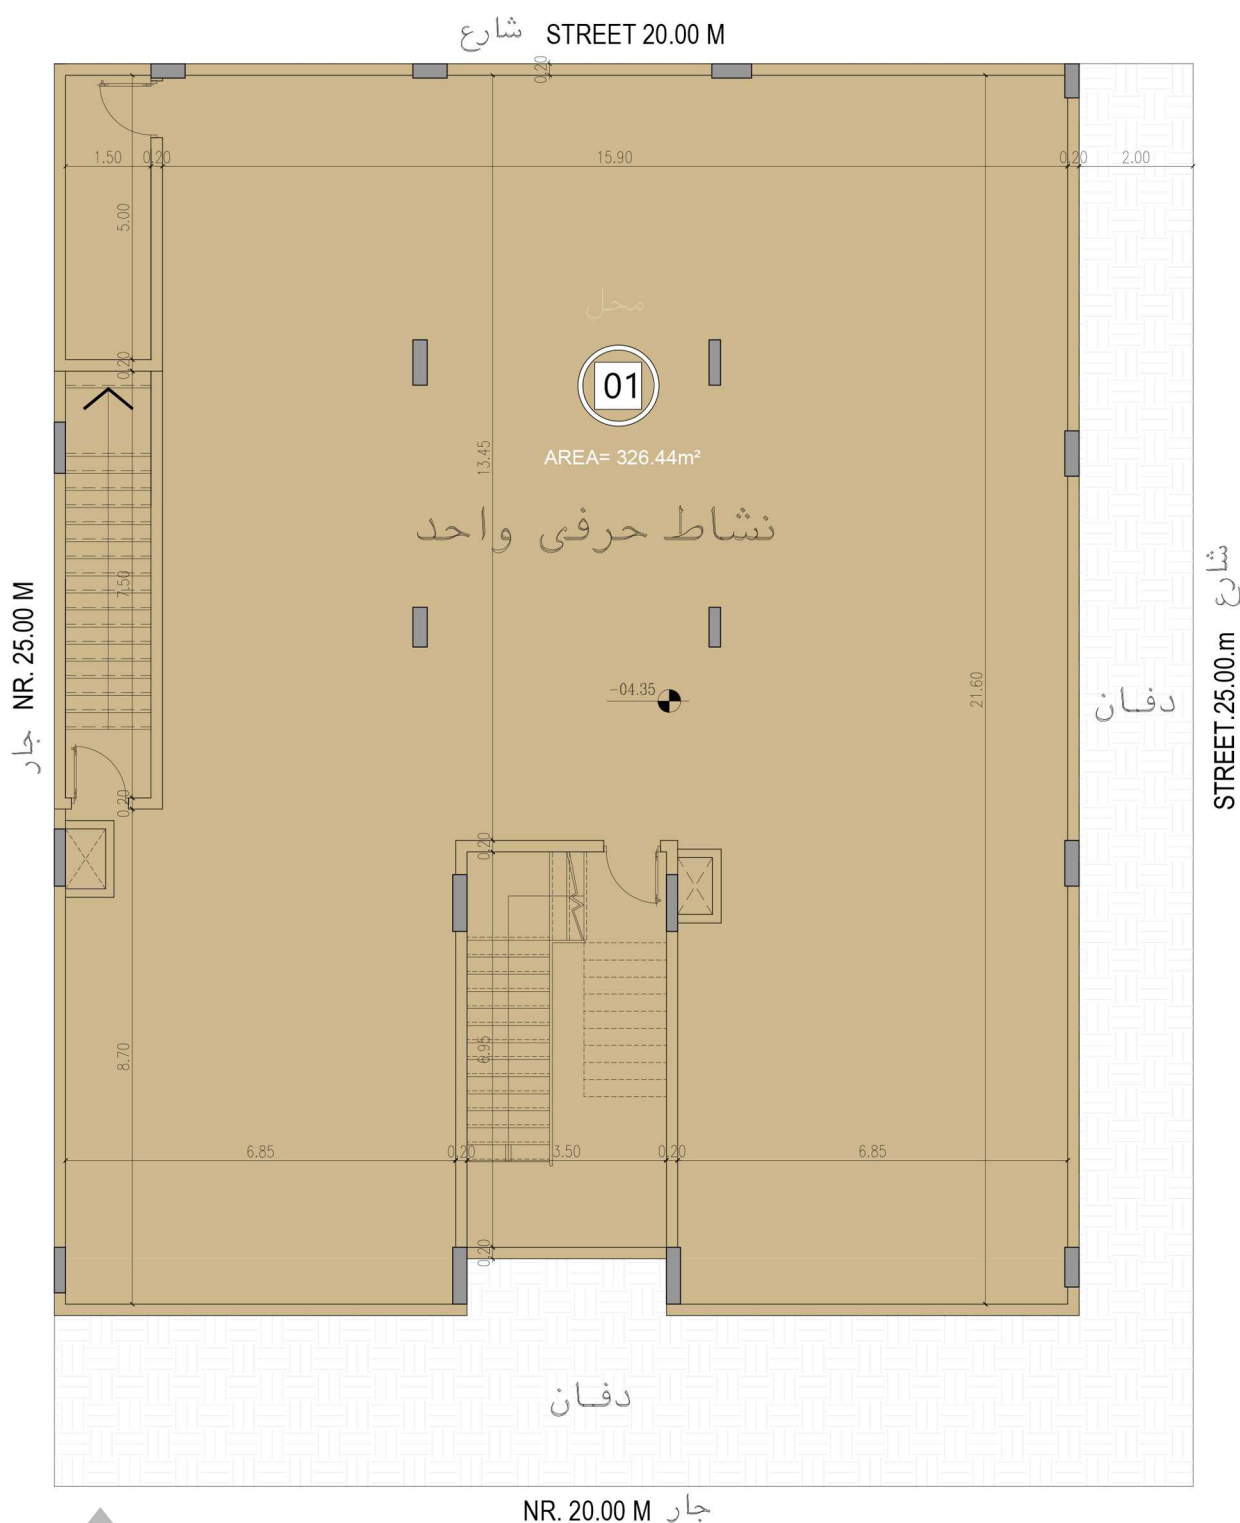

مسقط افقى الدور السرداب BASEMENT FLOOR PLAN

SCALE ----- 1/100

17/08/2025

مؤجر
شاغرة

