

قسمة 367



عنوان القسمة

غرب أبو فطيرة الحرفية قطعة 1
شارع 14 - قسمة 367
الرقم الآلي للعنوان 93285358



مساحة القسمة

500 م²
عدد الدور: 3
سرداب - أرضي - أول



موقع

القسمة على الخريطة

إضغط هنا



قسمة 367 تعتبر قسمة جديدة مميزة من حيث الموقع والمساحة والخدمات التي توفرها لأصحاب المشاريع التجارية سواء الصغيرة أو المتوسطة أو الكبيرة ومن أهم المميزات التي يتم توفيرها

مدخل ومخرج سهل الوصول - بالقرب من شارع معروف (العابش) - مواقف سيارات - عقود إيجار وليس استثمار مدة 5 سنوات - تأجير من المالك مباشرة - بدون رسوم إدارية (عمولة) - أشهر مجانية - محلات تبدأ من 50م² إلى 400 م² - تراخيص مطابقة لوزارة التجارة وهيئة الغذاء وهيئة الصناعة




معلومات عن القسيمة

رقم الوحدة	نوع الوحدة	الدور	المساحة م ²	الحالة
1	محل	الأرضي	107.83	للإيجار
2	محل	الأرضي	20	مؤجر
3	محل	الأرضي	48.98	للإيجار
4	محل	الأرضي	42.3	للإيجار
5	محل	الأرضي	61.14	للإيجار
6	محل	الأرضي	61.88	للإيجار
1	دور كامل	الأول	400	للإيجار
1	سرداب	السرداب	400	مؤجر



للحجز والاستعلام

إضغط هنا

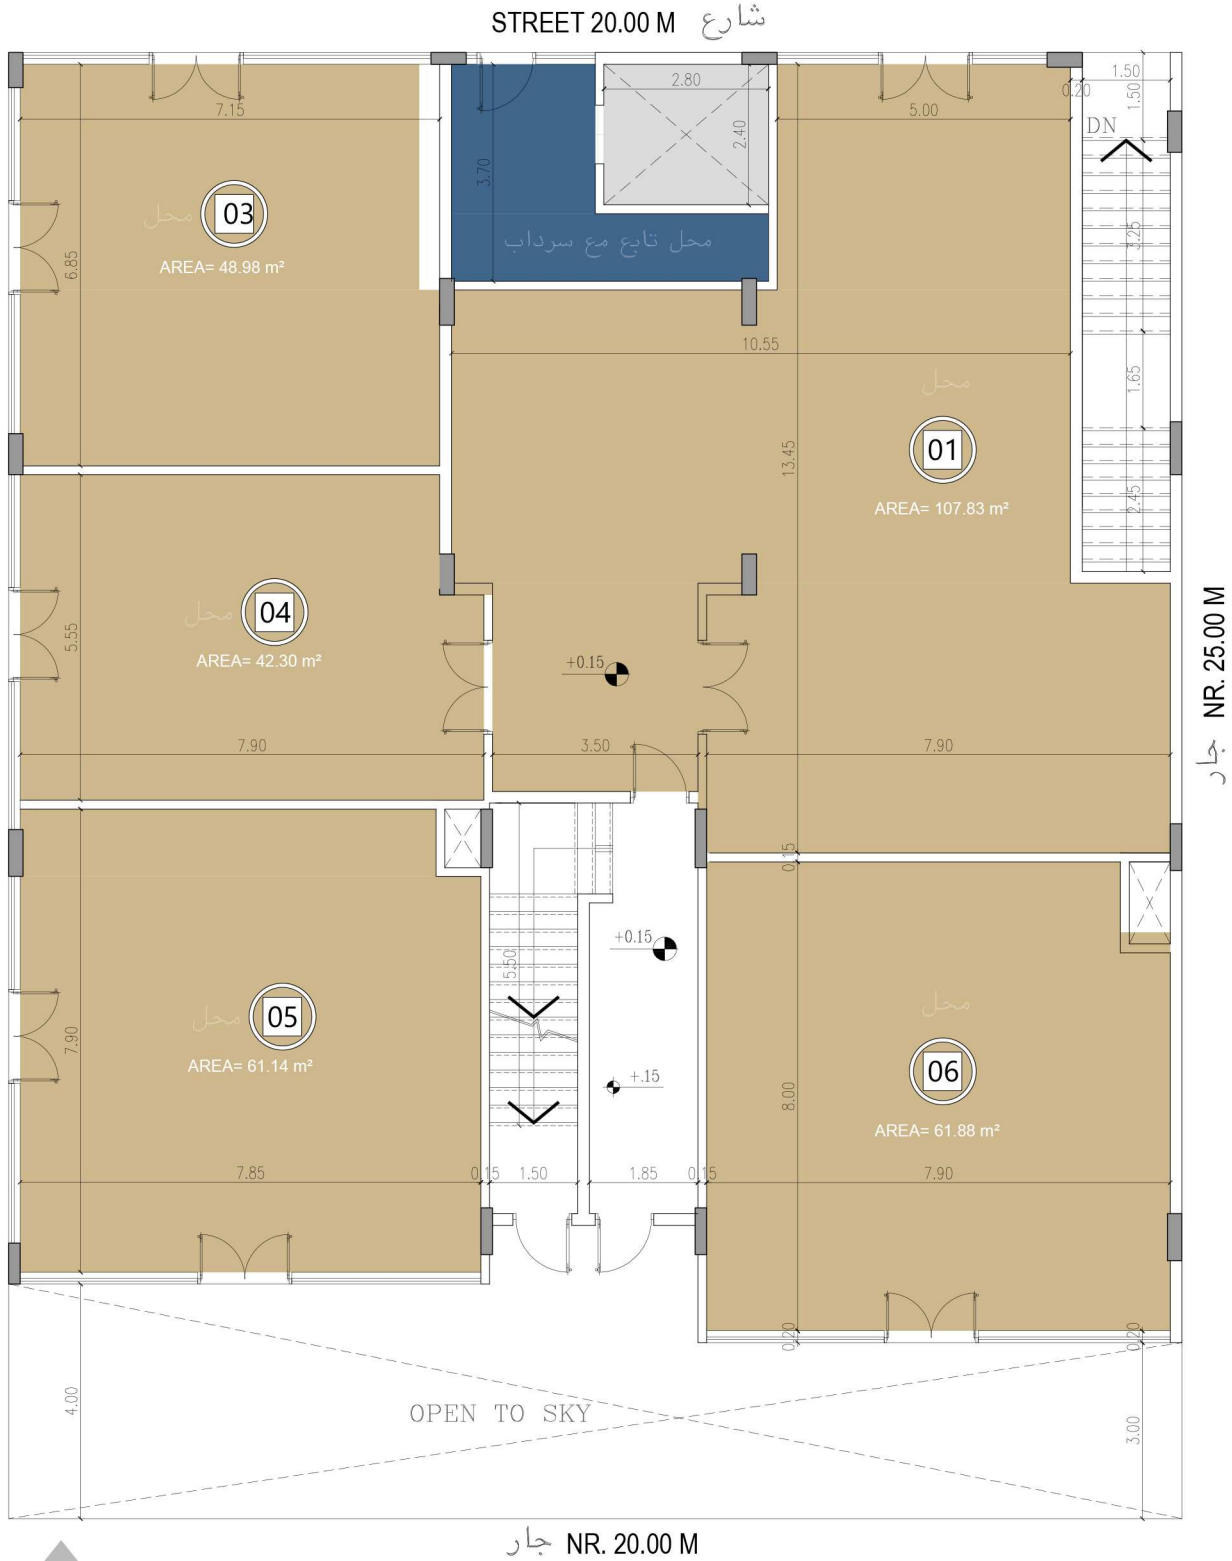

مسقط افقى الدور الارضى

GROUND FLOOR PLAN

SCALE ----- 1/100

17/08/2025

مؤجر

شاعرة

شارع



مؤجر شاعرة

FIRST

LEVEL

1

FIRST FLOOR PLAN

SCALE ----- 1/100

17/08/2025

