

قسيمة 368



عنوان القسيمة

غرب أبو فطيرة الحرفية قطعة 1
شارع 41 - قسيمة 368
الرقم الآلي للعنوان 93286414



مساحة القسيمة

500 م²
عدد الدور: 3
سرداب - أرضي - أول



موقع

القسيمة على الخريطة

إضغط هنا



قسيمة 368 تعتبر قسيمة جديدة مميزة من حيث الموقع والمساحة والخدمات التي توفرها لاصحاب المشاريع التجارية سواء الصغيرة او المتوسطة او الكبيرة ومن اهم المميزات الذي يتم توفيرها

مدخل ومخرج سهل الوصول - بالقرب من شارع معروف (العابش) - مواقف سيارات - عقود ايجار وليس استثمار مدة 5 سنوات - تأجير من المالك مباشرة - بدون رسوم ادارية (عمولة) - اشهر مجانية - محلات تبدأ من 50 م² الى 400 م² - تراخيص مطابقة لوزارة التجارة وهيئة الغذاء وهيئة الصناعة



معلومات عن القسيمة

رقم الوحدة	نوع الوحدة	الدور	المساحة م ²	الحالة
1	محل	الأرضي	81.45	مؤجر
2	محل	الأرضي	46.16	للإيجار
3	محل	الأرضي	48.99	للإيجار
4	محل	الأرضي	50.57	للإيجار
5	محل	الأرضي	52.53	للإيجار
6	محل	الأرضي	62.68	للإيجار
1	دور كامل	الأول	400	للإيجار
1	سرداب	السرداب	400	مؤجر



للحجز والاستعلام

إضغط هنا

جار NR. 20.00 M

دفان

مسار WALK WAY 25.00 m

جار NR. 25.00 M

AREA= 326.44m²

نشاط حرفي واحد

شارع STREET 20.00 M




مسقط افقى الدور السرداب

BASEMENT FLOOR PLAN


SCALE ----- 1/100

17/08/2025



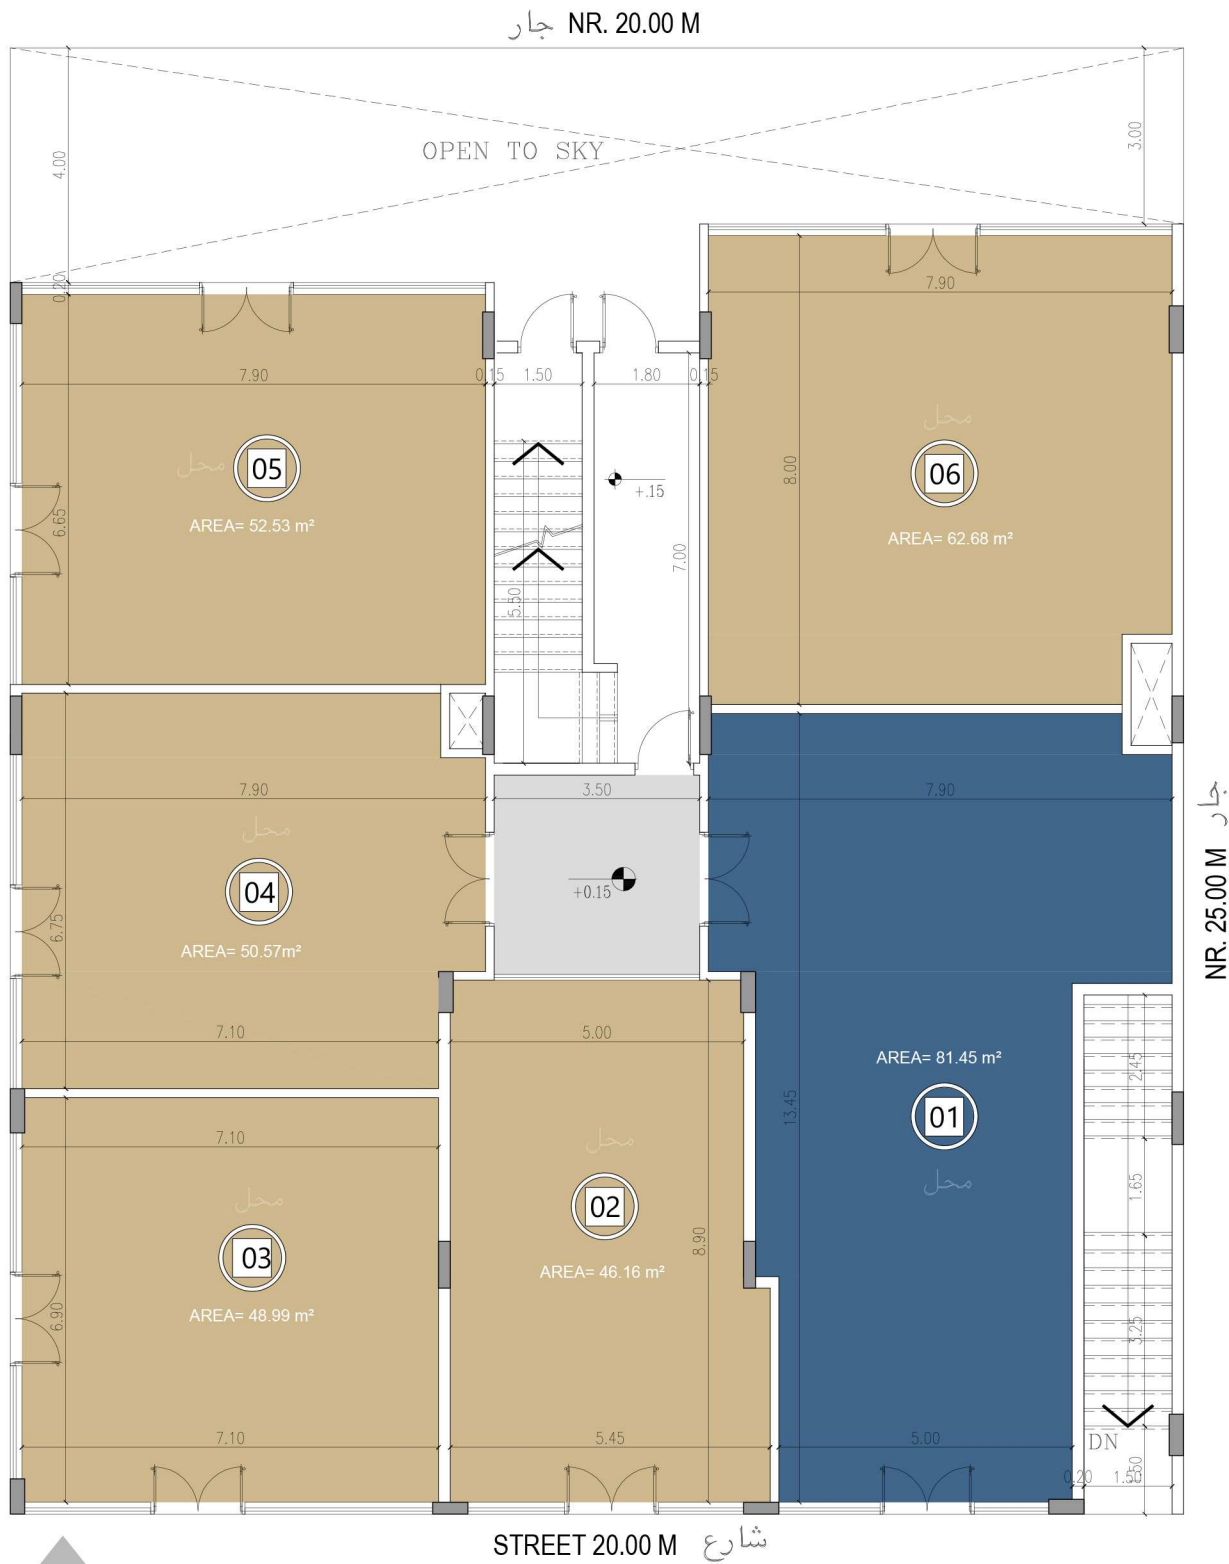

17/08/2025

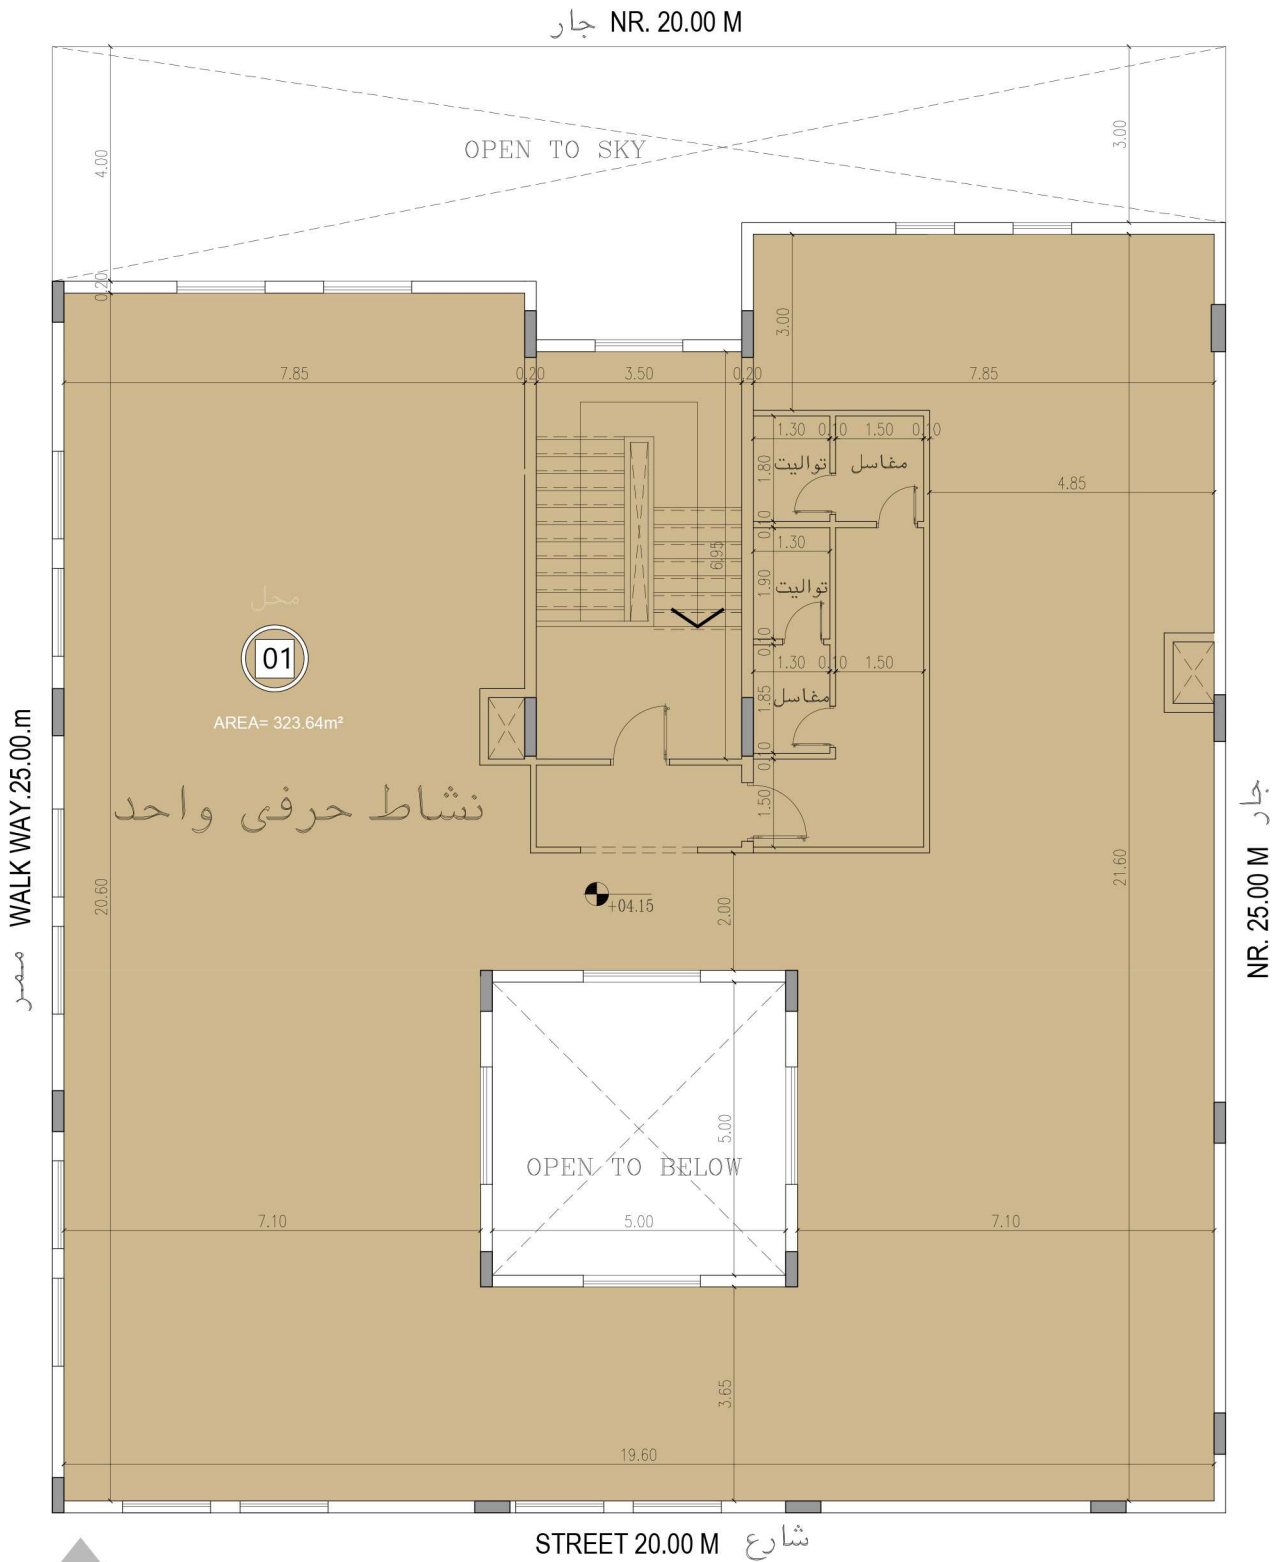

17/08/2025