

قسيمة 378



عنوان القسيمة

غرب أبو فطيرة الحرفية قطعة 1
شارع 41 - قسيمة 278
الرقم الآلي للعنوان 93286334



مساحة القسيمة

500 م²
عدد الدور: 3
سرداب - أرضي - أول



موقع

القسيمة على الخريطة

إضغط هنا



قسيمة 378 تعتبر قسيمة جديدة مميزة من حيث الموقع والمساحة والخدمات التي توفرها لاصحاب المشاريع التجارية سواء الصغيرة او المتوسطة او الكبيرة ومن اهم المميزات الذي يتم توفيرها

مدخل ومخرج سهل الوصول - بالقرب من شارع معروف (العابش) - مواقف سيارات - عقود ايجار وليس استثمار مدة 5 سنوات - تأجير من المالك مباشرة - بدون رسوم ادارية (عمولة) - اشهر مجانية - محلات تبدأ من 50 م² الى 400 م² - تراخيص مطابقة لوزارة التجارة وهيئة الغذاء وهيئة الصناعة





معلومات عن القسيمة

رقم الوحدة	نوع الوحدة	الدور	المساحة م ²	الحالة
1	محل	الأرضي	35.37	مؤجر
2	محل	الأرضي	73.05	مؤجر
5	محل	الأرضي	26.85	مؤجر
6	محل	الأرضي	28.77	مؤجر
7	محل	الأرضي	94.67	مؤجر
12	محل	الأرضي	67.81	مؤجر
1	دور كامل	الأول	400	مؤجر
1	سرداب	السرداب	400	مؤجر



للحجز والاستعلام

إضغط هنا

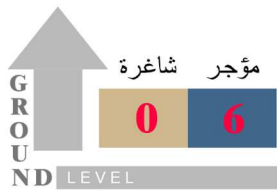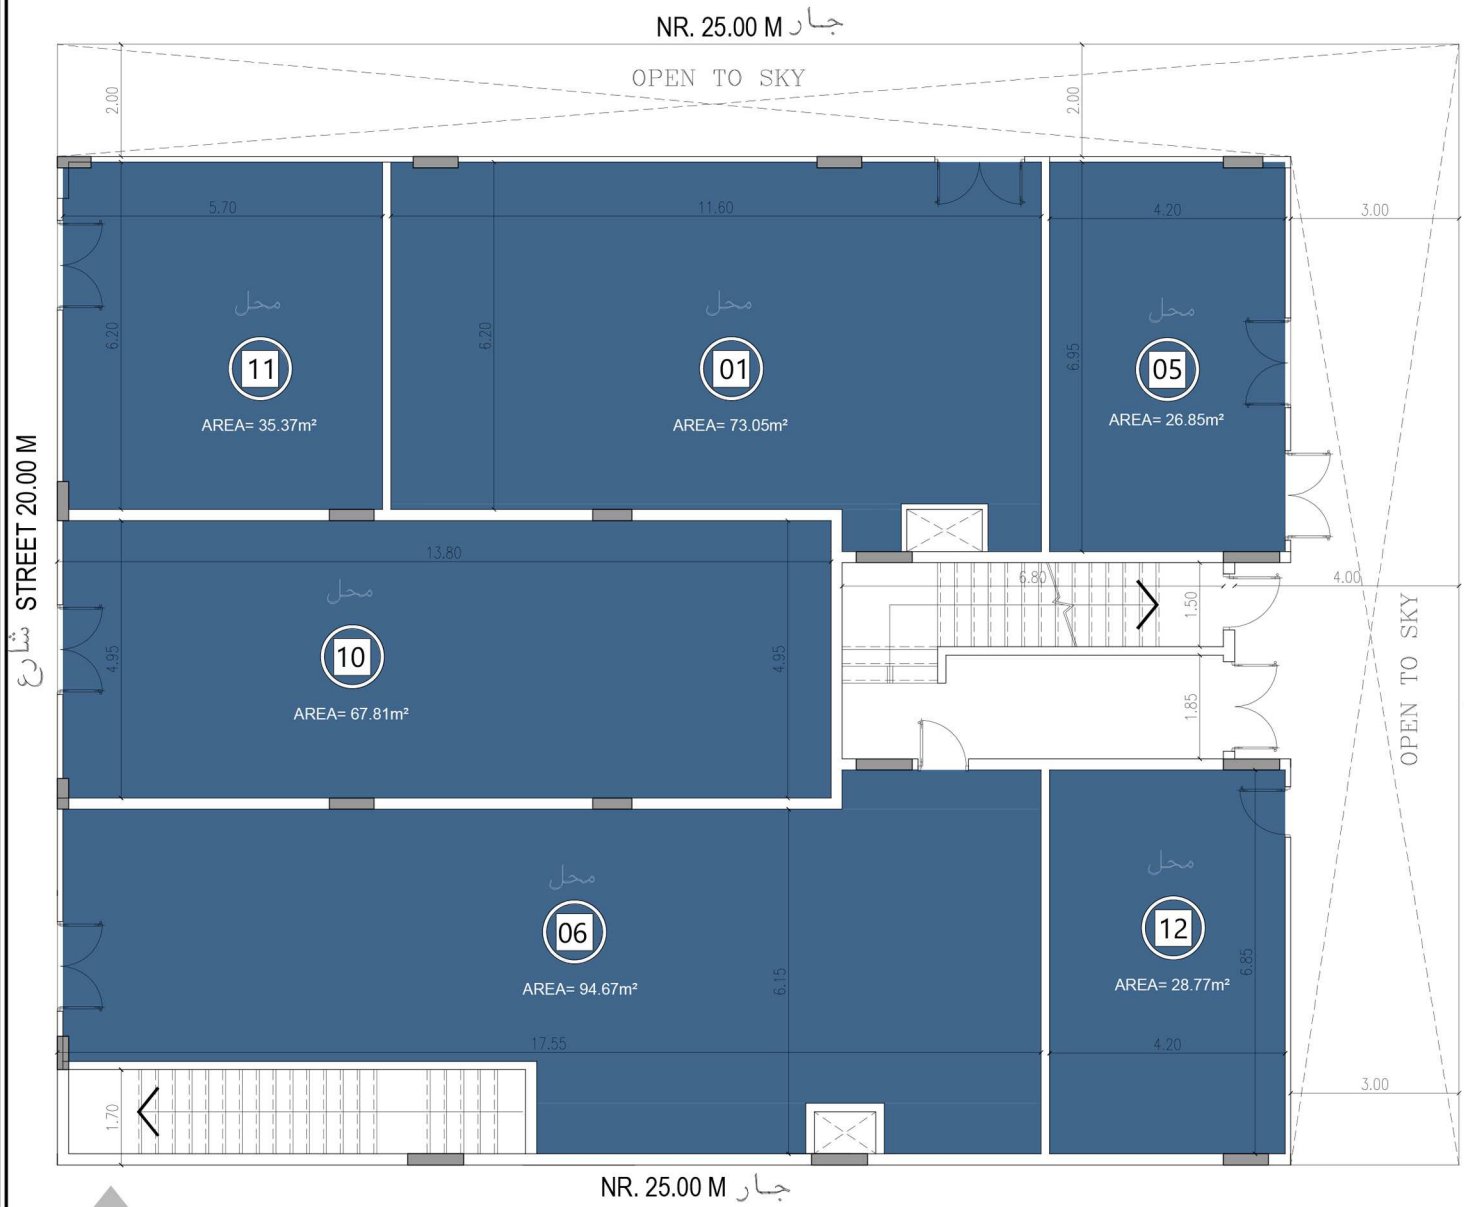



مسقط افقى الدور الارضى

GROUND FLOOR PLAN

SCALE ----- 1/100

17/08/2025

مؤجر
شاغرة

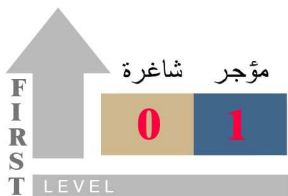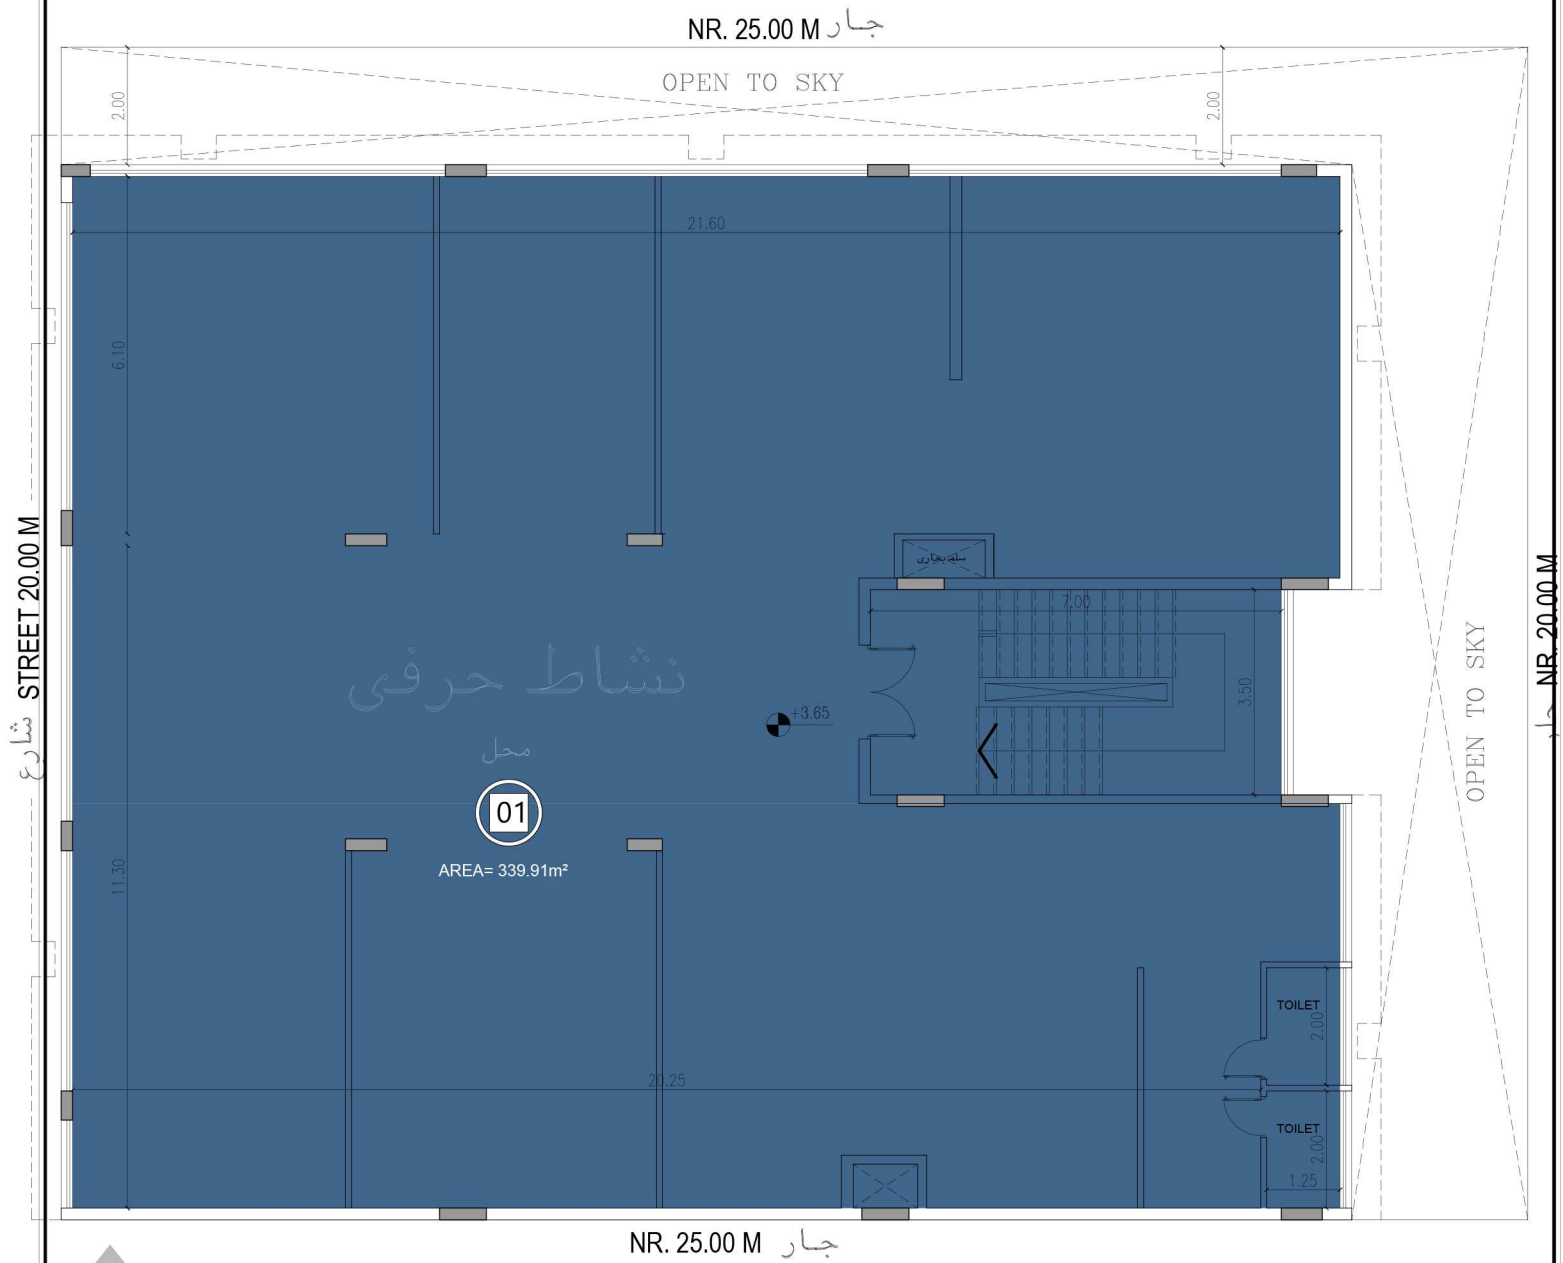

17/08/2025

مسقط افقى الدور الاول

FIRST FLOOR PLAN

SCALE ----- 1/100

مؤجر

شاغرة