

قسمة 382



عنوان القسمة

غرب أبو فطيرة الحرفية قطعة 1
شارع 14 - قسمة 382
الرقم الآلي للعنوان 93288233



مساحة القسمة

500 م²
عدد الدور: 3
سرداب - أرضي - أول



موقع

القسمة على الخريطة

إضغط هنا



قسمة 382 تعتبر قسمة جديدة مميزة من حيث الموقع والمساحة والخدمات التي توفرها لاصحاب المشاريع التجارية سواء الصغيرة او المتوسطة او الكبيرة ومن اهم المميزات الذي يتم توفيرها

مدخل ومخرج سهل الوصول - بالقرب من شارع معروف (العايش) - مواقف سيارات - عقود ايجار وليس استثمار مدة ه سنوات - تأجير من المالك مباشرة - بدون رسوم ادارية (عمولة) - اشهر مجانية - محلات تبدأ من 50 م² الى 400 م² - تراخيص مطابقة لوزارة التجارة وهيئة الغذاء وهيئة الصناعة




معلومات عن القسيمة

رقم الوحدة	نوع الوحدة	الدور	المساحة م ²	الحالة
1	محل	الأرضي	54.87	للإيجار
3	محل	الأرضي	26.04	مؤجر
4	محل	الأرضي	22.95	مؤجر
5	محل	الأرضي	28.84	مؤجر
6	محل	الأرضي	28.29	مؤجر
7	محل	الأرضي	20.11	مؤجر
8	محل	الأرضي	20.7	للإيجار
9	محل	الأرضي	24.07	للإيجار
10	محل	الأرضي	68.75	مؤجر
1	دور كامل	الأول	400	مؤجر
1	سرداب	السرداب	400	مؤجر



للحجز والاستعلام

إضغط هنا

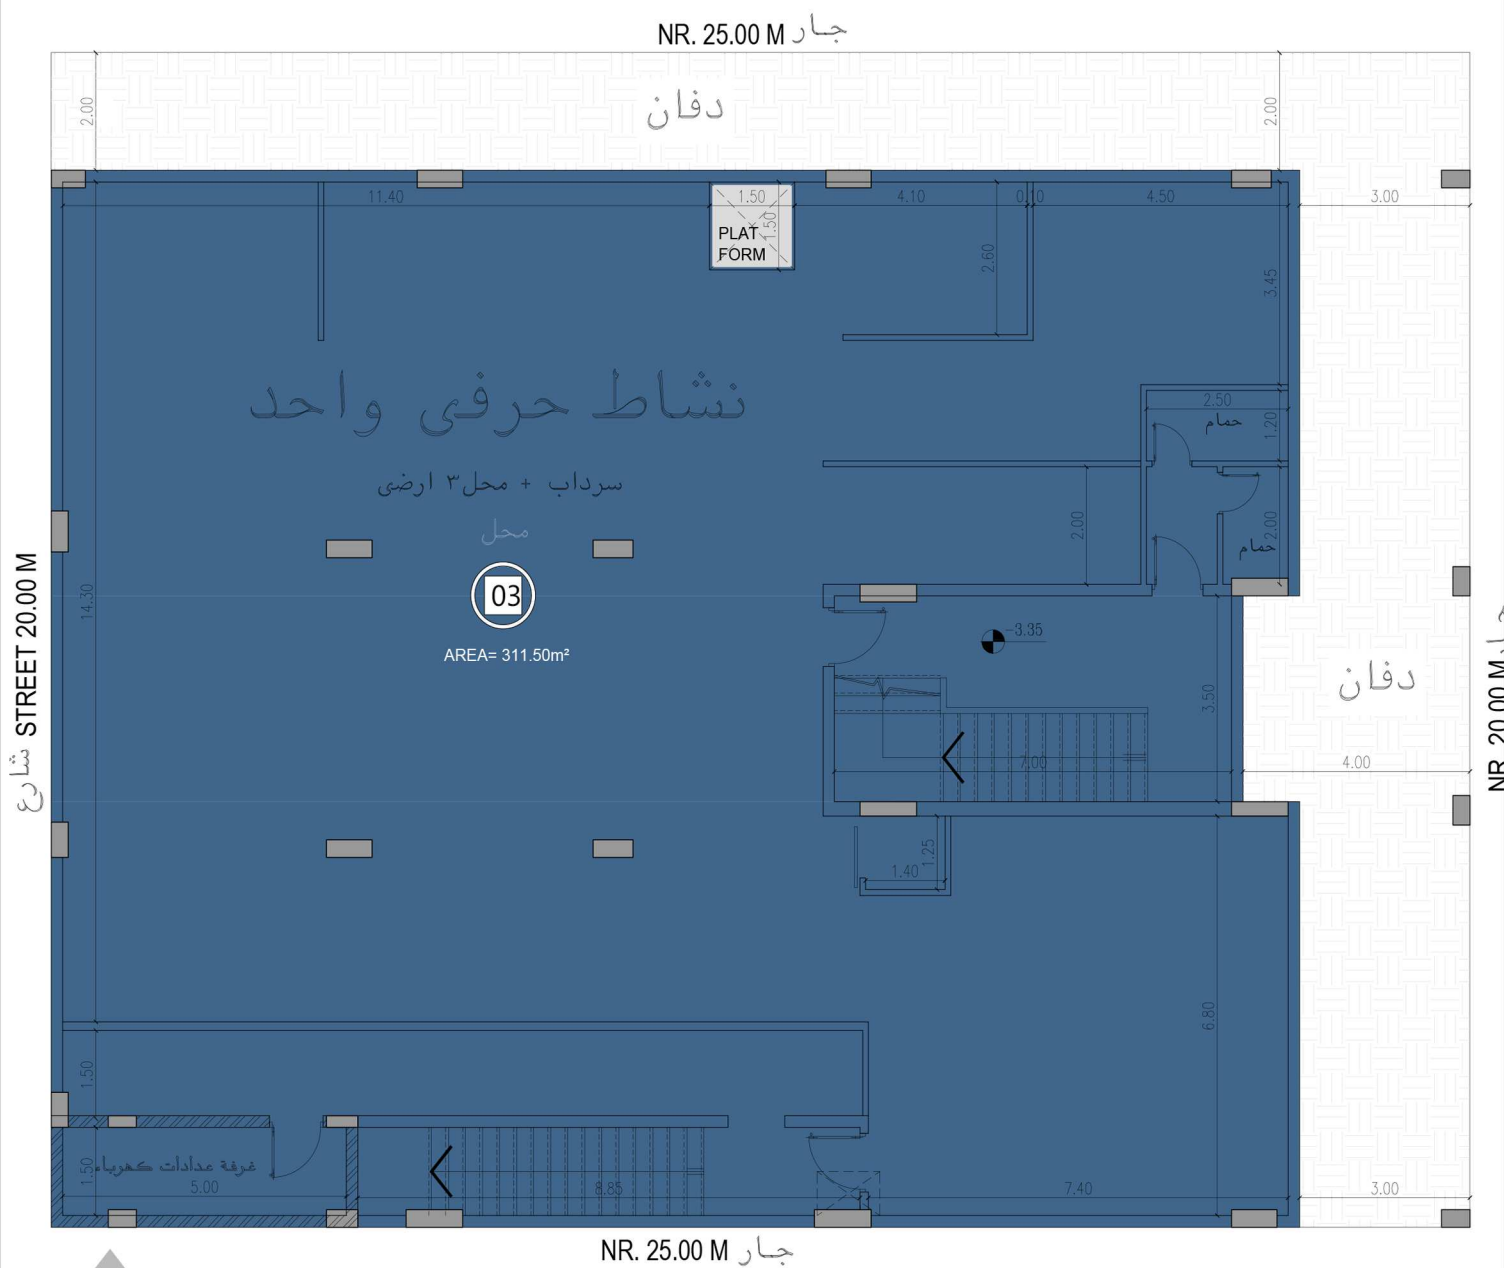


مؤجر
 شاغرة
 0 1
 BASEMENT LEVEL

مسقط افقي الدور السرداب BASEMENT FLOOR PLAN

SCALE ----- 1/100

17/08/2025

مؤجر
 شاغرة

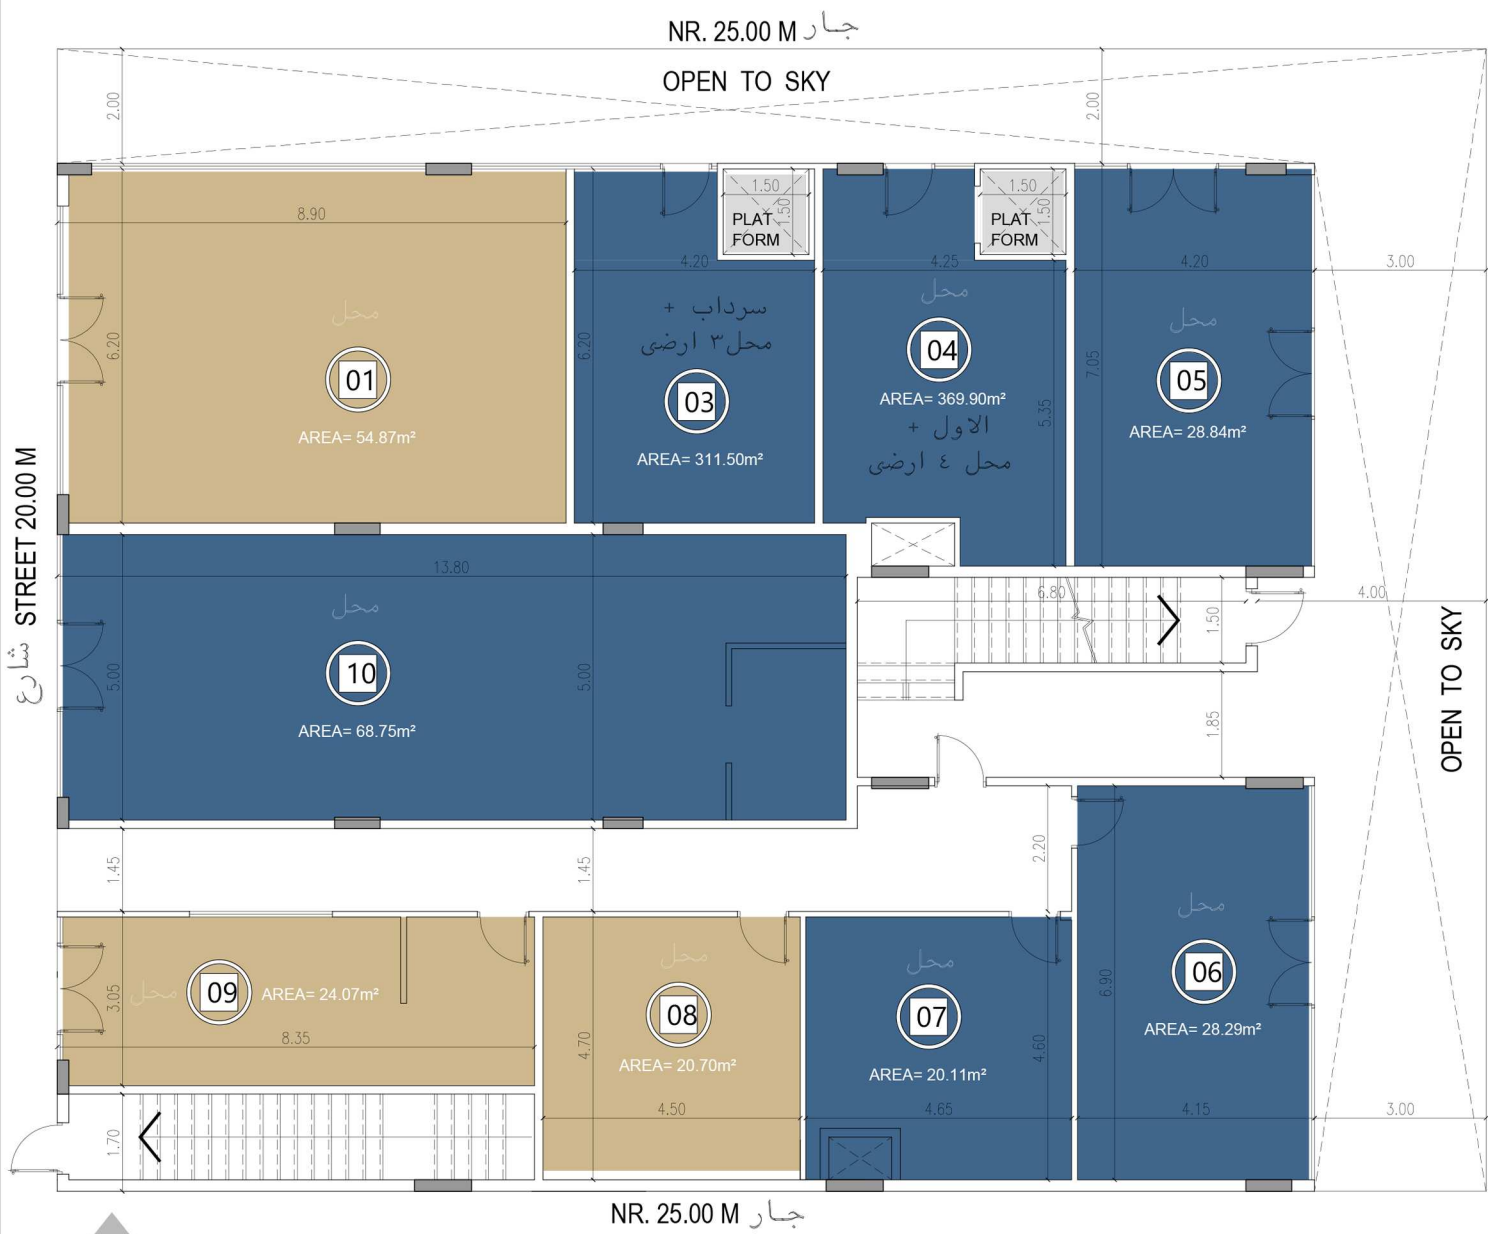



مسقط افقى الدور الارضى

GROUND FLOOR PLAN

SCALE ----- 1/100

17/08/2025

مؤجر
شاغرة

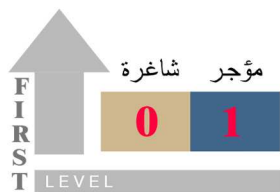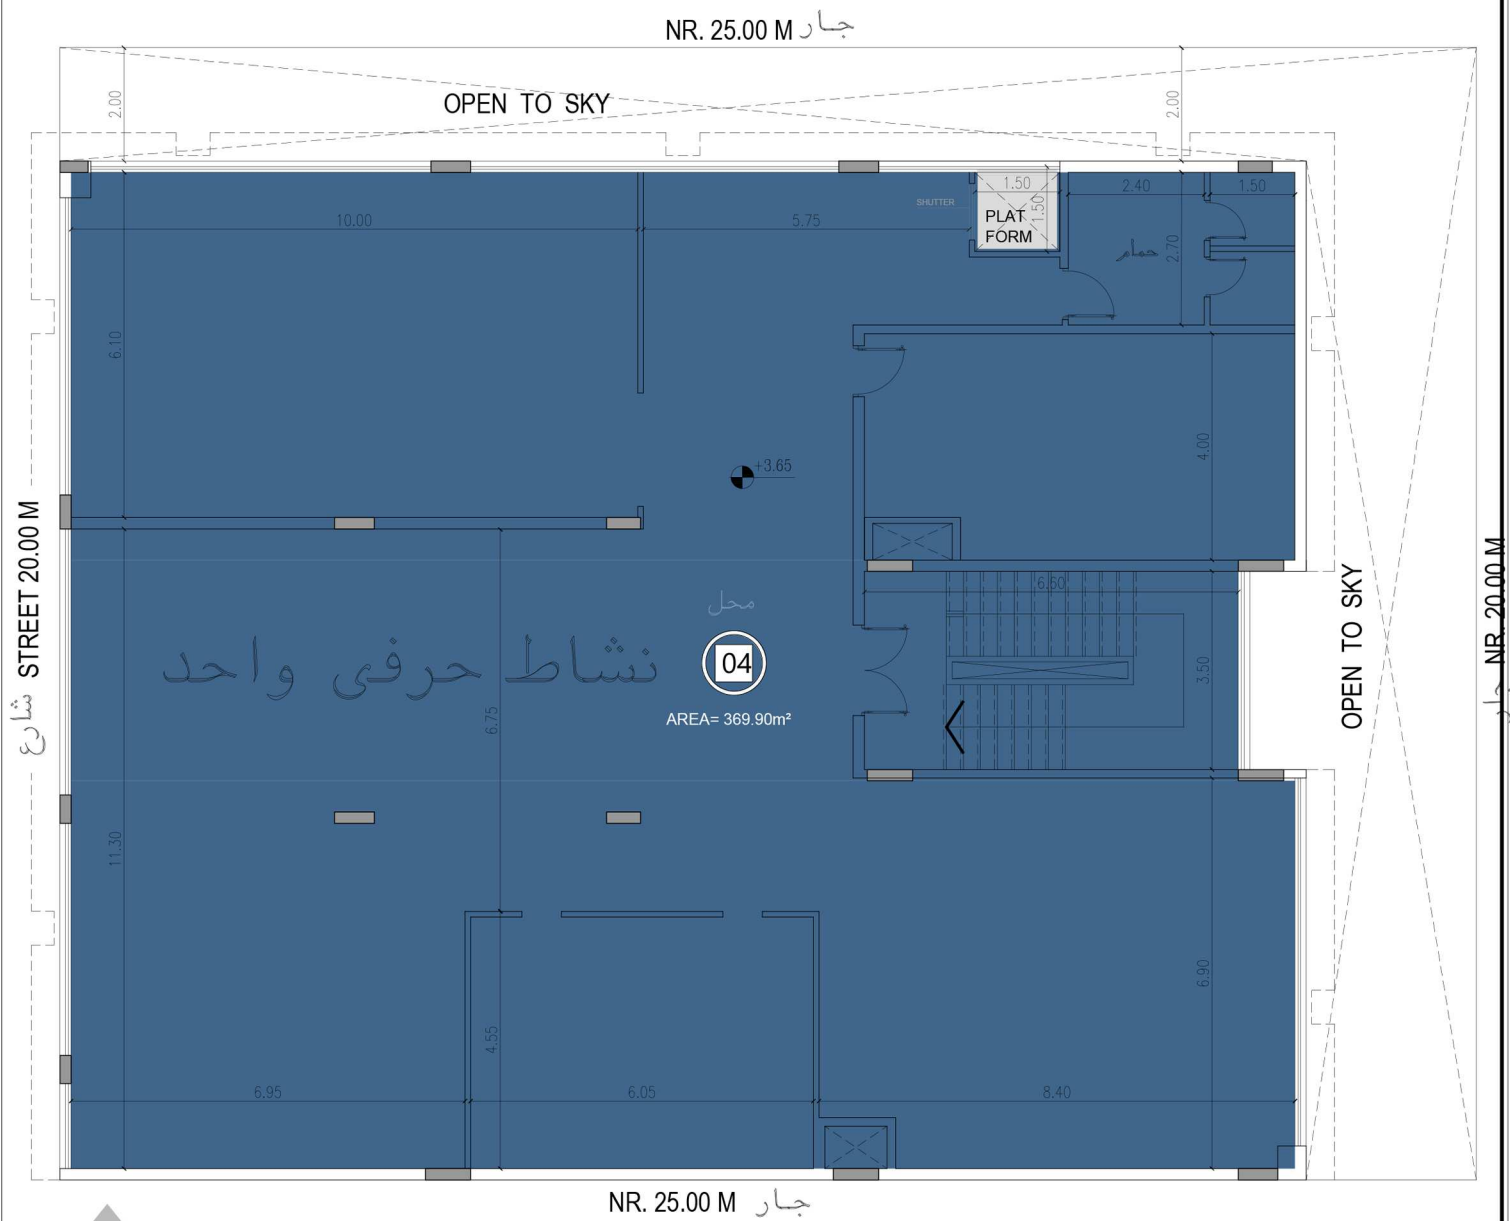

مسقط افقى الدور الاول

FIRST FLOOR PLAN

SCALE ----- 1/100

17/08/2025

مؤجر

شاغرة