قسيمة
384

موقع
القسيمة على الخريطة

إضغط هنا

مساحة القسيمة

500 م2
عدد الادوار : 3
سرداب - أرضي - أول

عنوان القسيمة

غرب أبو فطيرة الحرفية قطعة 1
شارع 41 - قسيمة 384
الرقم الآلي للعنوان 33288436

قسيمة 384 تعتبر قسيمة جديدة مميزة من حيث الموقع والمساحة والخدمات
التي توفرها لاصحاب المشاريع التجارية سواء الصغيرة او المتوسطة او الكبيرة
ومن اهم المميزات الذي يتم توفيرها

مدخل ومخرج سهل الوصول - بالقرب من شارع معروف)العايش(- مواقف سيارات - عقود ايجار وليس استثمار مدة ٥ سنوات - تأجير من المالك مباشرة - بدون رسوم ادارية)عمولة(- اشهر مجانية - محلات تبدأ من50 م٢ الى 400م٢ - تراخيص مطابقة لوزارة التجارة وهيئة الغذاء وهيئة الصناعة

معلومات عن القسيمة

رقم الوحدة	نوع الوحدة	الدور	المساحة م2	الحالة
1	محل	الأرضي	30.46	مؤجر
2	محل	الأرضي	91.46	مؤجر
5	محل	الأرضي	24.43	مؤجر
6	محل	الأرضي	123.94	مؤجر
10	محل	الأرضي	49.75	مؤجر
1	دور كامل	الأول	400	مؤجر
1	سرداب	السرداب	400	مؤجر

للحجز والاستعلام

إضغط هنا

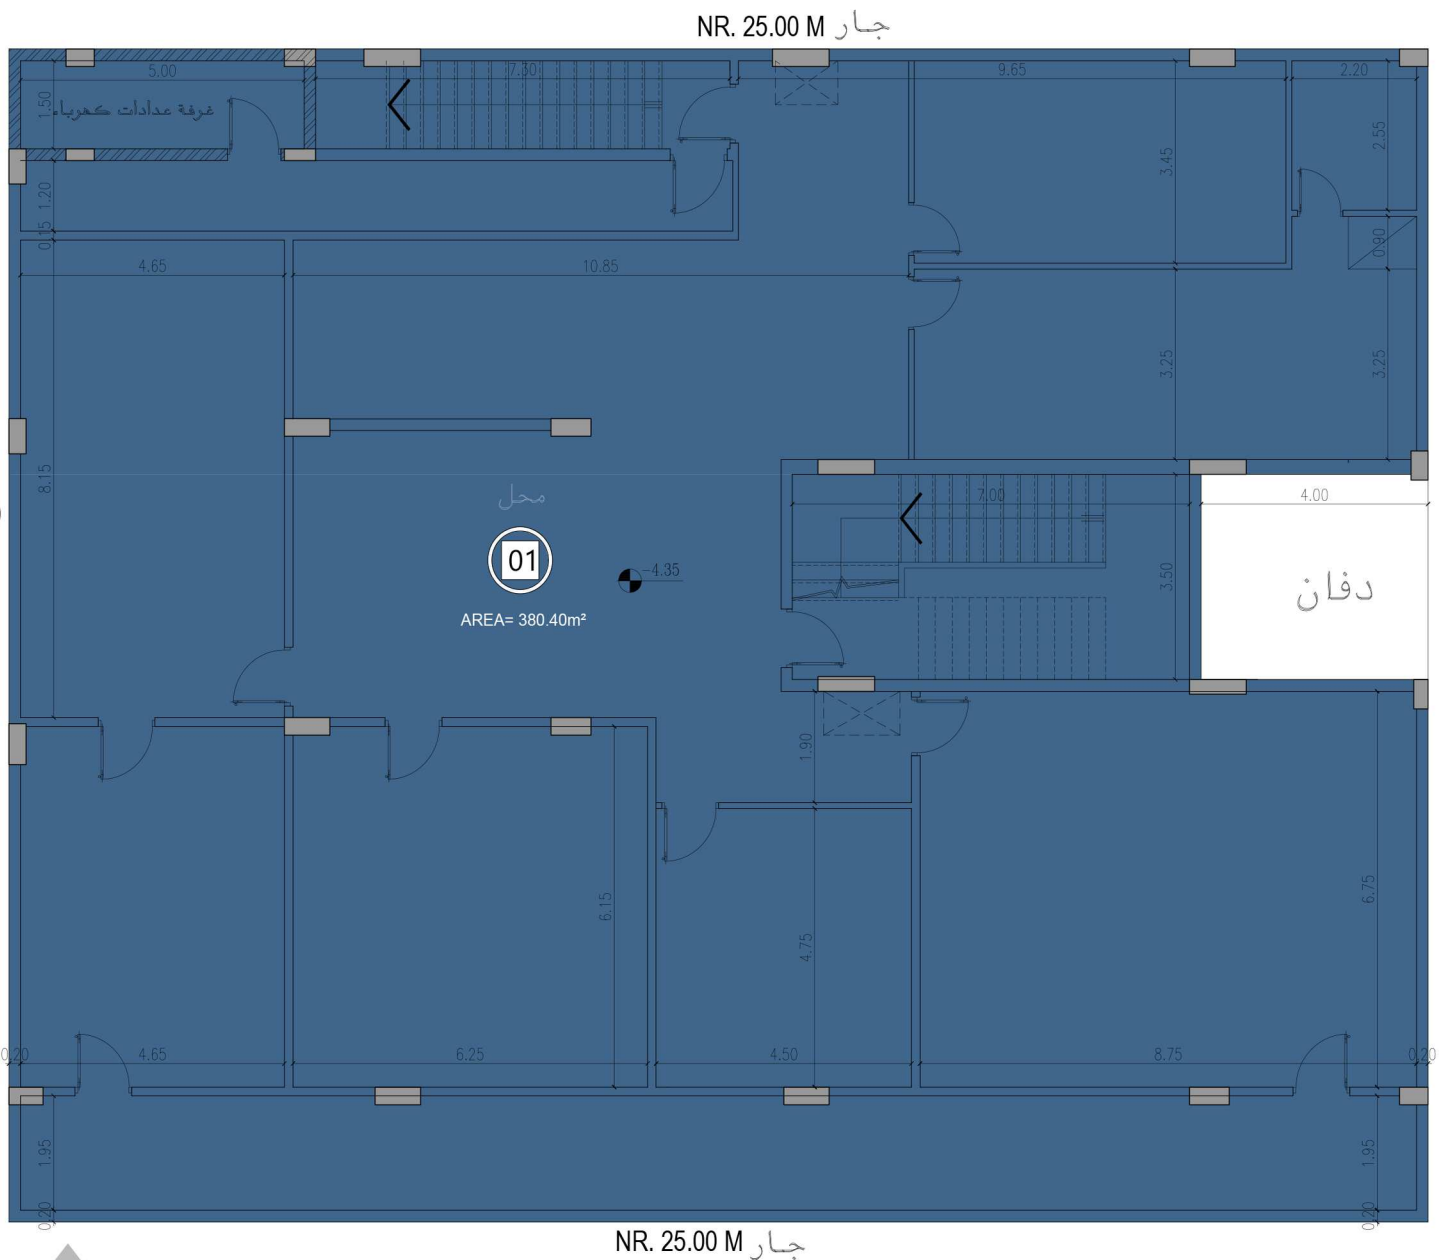

BASEMENT LEVEL

شاغرة	مؤجر
0	1

مسقط افقى الدور السرداب

BASEMENT FLOOR PLAN

SCALE -------- 1/100

17/08/2025

مؤجر

شاغرة

GROUND LEVEL

مؤجر	شاغرة
5	0

مسقط افقى الدور الارضى
GROUND FLOOR PLAN

SCALE -------- 1/100

17/08/2025

مؤجر
شاغرة

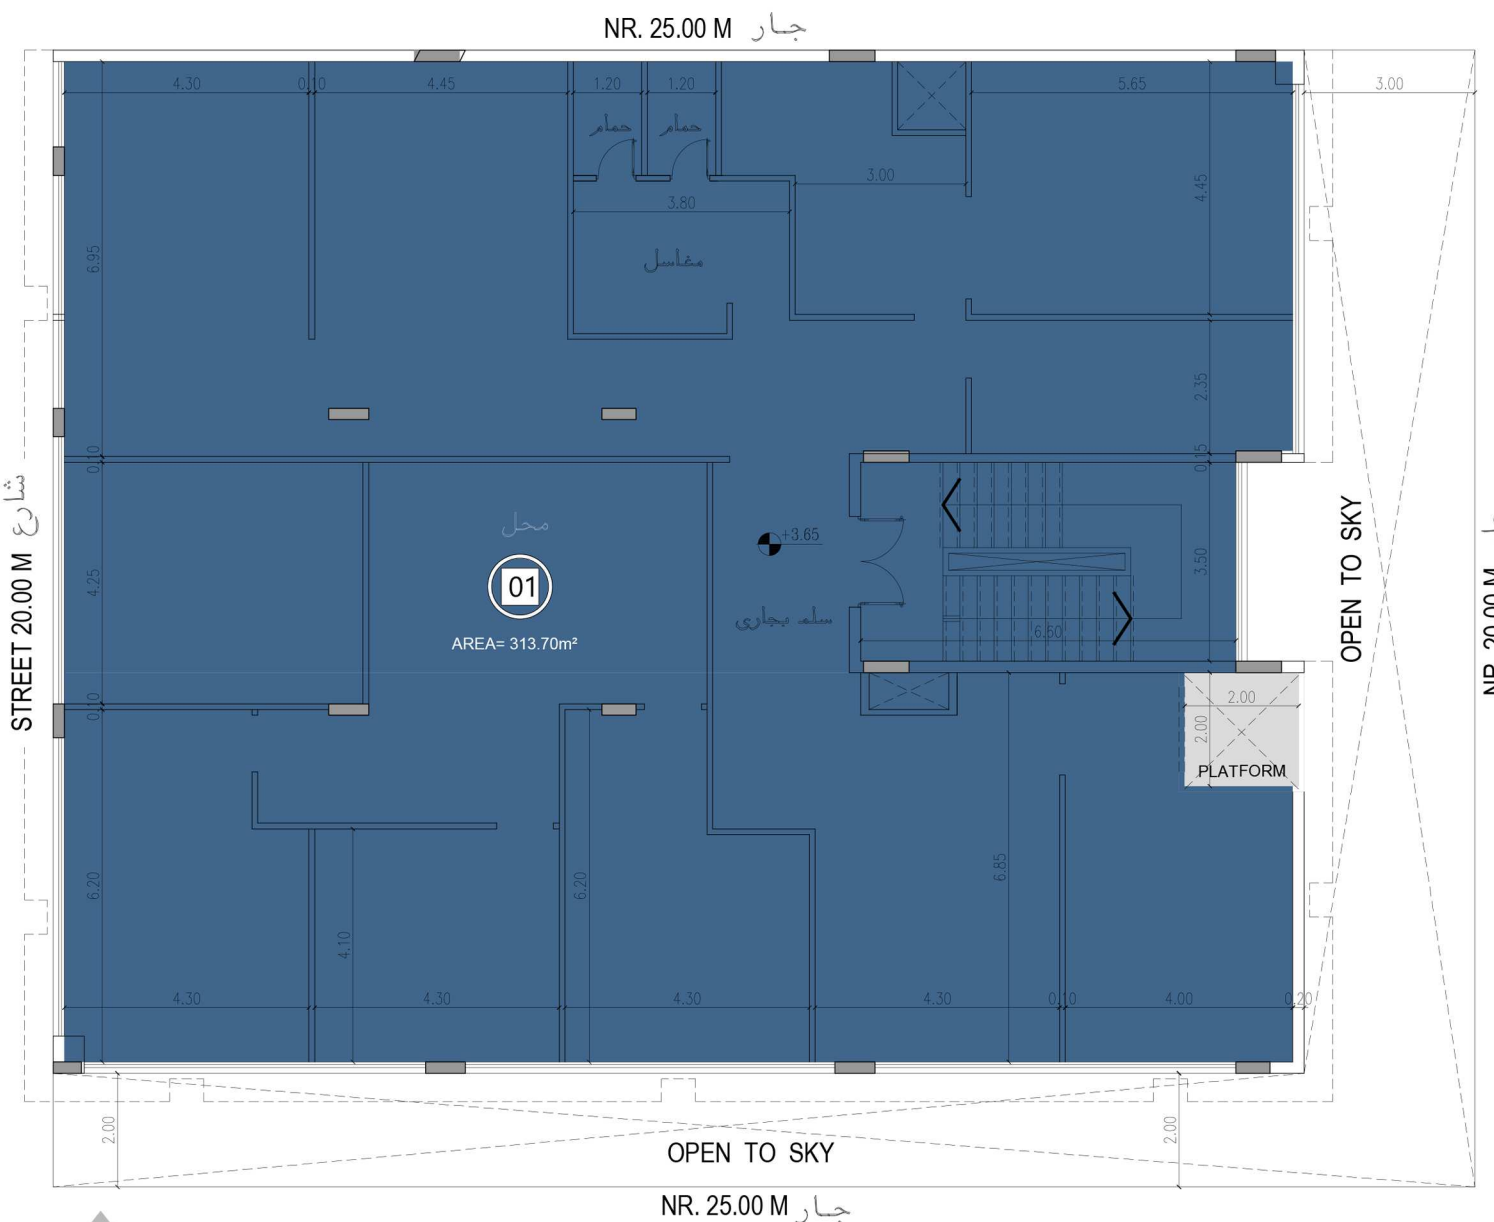

FIRST LEVEL

شاغرة	مؤجر
0	1

مسقط افقى الدور الاول
FIRST FLOOR PLAN

SCALE ------- 1/100

17/08/2025

مؤجر
شاغرة