

قسيمة 386



عنوان القسيمة

غرب أبو فطيرة الحرفية قطعة 1
شارع 14 - قسيمة 386
الرقم الآلي للعنوان 93288452



مساحة القسيمة

500 م²
عدد الدور: 3
سرداب - أرضي - أول



موقع

القسيمة على الخريطة

إضغط هنا



قسيمة 386 تعتبر قسيمة جديدة مميزة من حيث الموقع والمساحة والخدمات التي توفرها لاصحاب المشاريع التجارية سواء الصغيرة او المتوسطة او الكبيرة ومن اهم المميزات الذي يتم توفيرها

مدخل ومخرج سهل الوصول - بالقرب من شارع معروف (العابش) - مواقف سيارات - عقود ايجار وليس استثمار مدة 5 سنوات - تأجير من المالك مباشرة - بدون رسوم ادارية (عمولة) - اشهر مجانية - محلات تبدأ من 50 م² الى 400 م² - تراخيص مطابقة لوزارة التجارة وهيئة الغذاء وهيئة الصناعة




معلومات عن القسيمة

رقم الوحدة	نوع الوحدة	الدور	المساحة م ²	الحالة
1	محل	الأرضي	81.3	للإيجار
4	محل	الأرضي	28.7	مؤجر
5	محل	الأرضي	28.7	للإيجار
6	محل	الأرضي	28.4	للإيجار
7	محل	الأرضي	20.5	للإيجار
8	محل	الأرضي	20.9	للإيجار
9	محل	الأرضي	24.9	للإيجار
10	محل	الأرضي	27.1	للإيجار
11	محل	الأرضي	40.8	مؤجر
1	دور كامل	الأول	400	مؤجر
1	سرداب	السرداب	400	للإيجار



للحجز والاستعلام

إضغط هنا

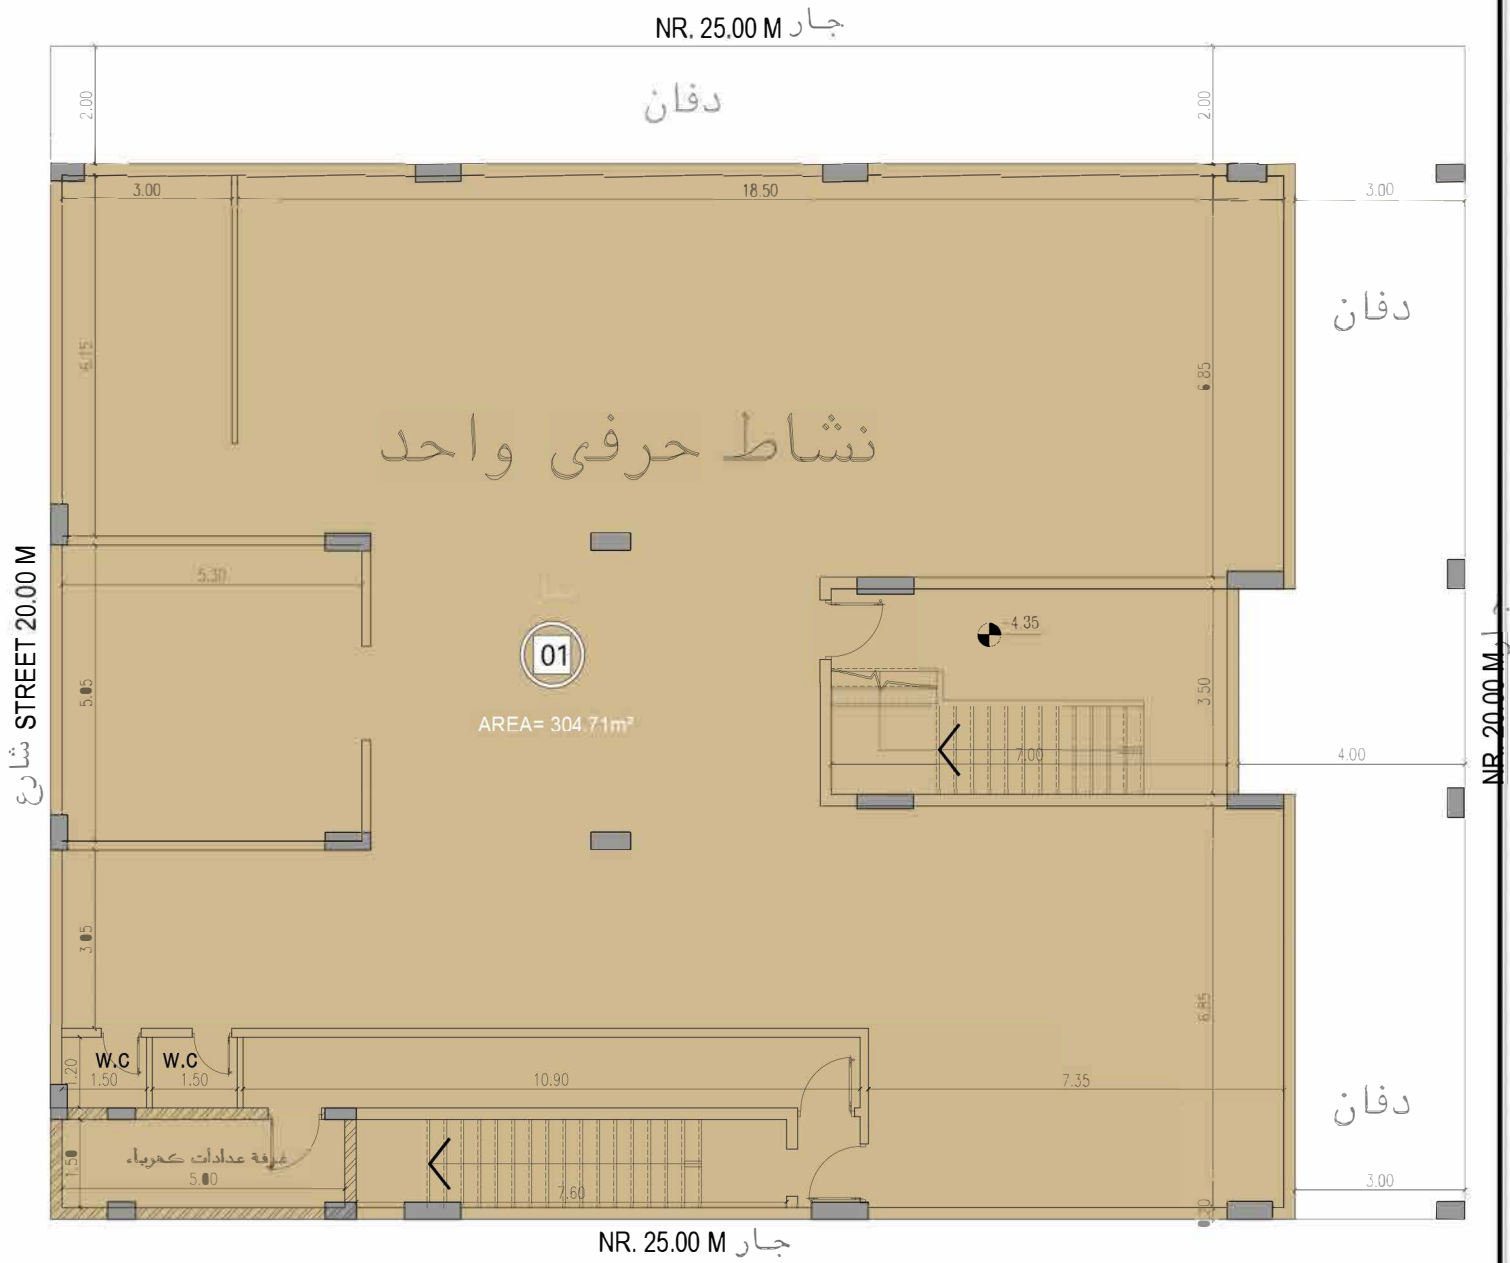

مسقط افقى الدور السرداب

BASEMENT FLOOR PLAN

SCALE ----- 1/100

17/08/2025

مؤجر

شاغرة

جار 25.00 M NR.

OPEN TO SKY

01

AREA=373.60m²


نشاط حرفي واحد

PLAT
FORM

+3.65

OPEN TO SKY

جار 25.00 M NR.

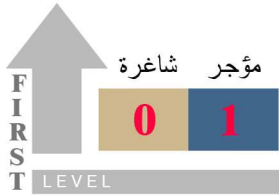

مسقط افقى الدور الاول FIRST FLOOR PLAN

SCALE ----- 1/100

17/08/2025

مؤجر
شاغرة