




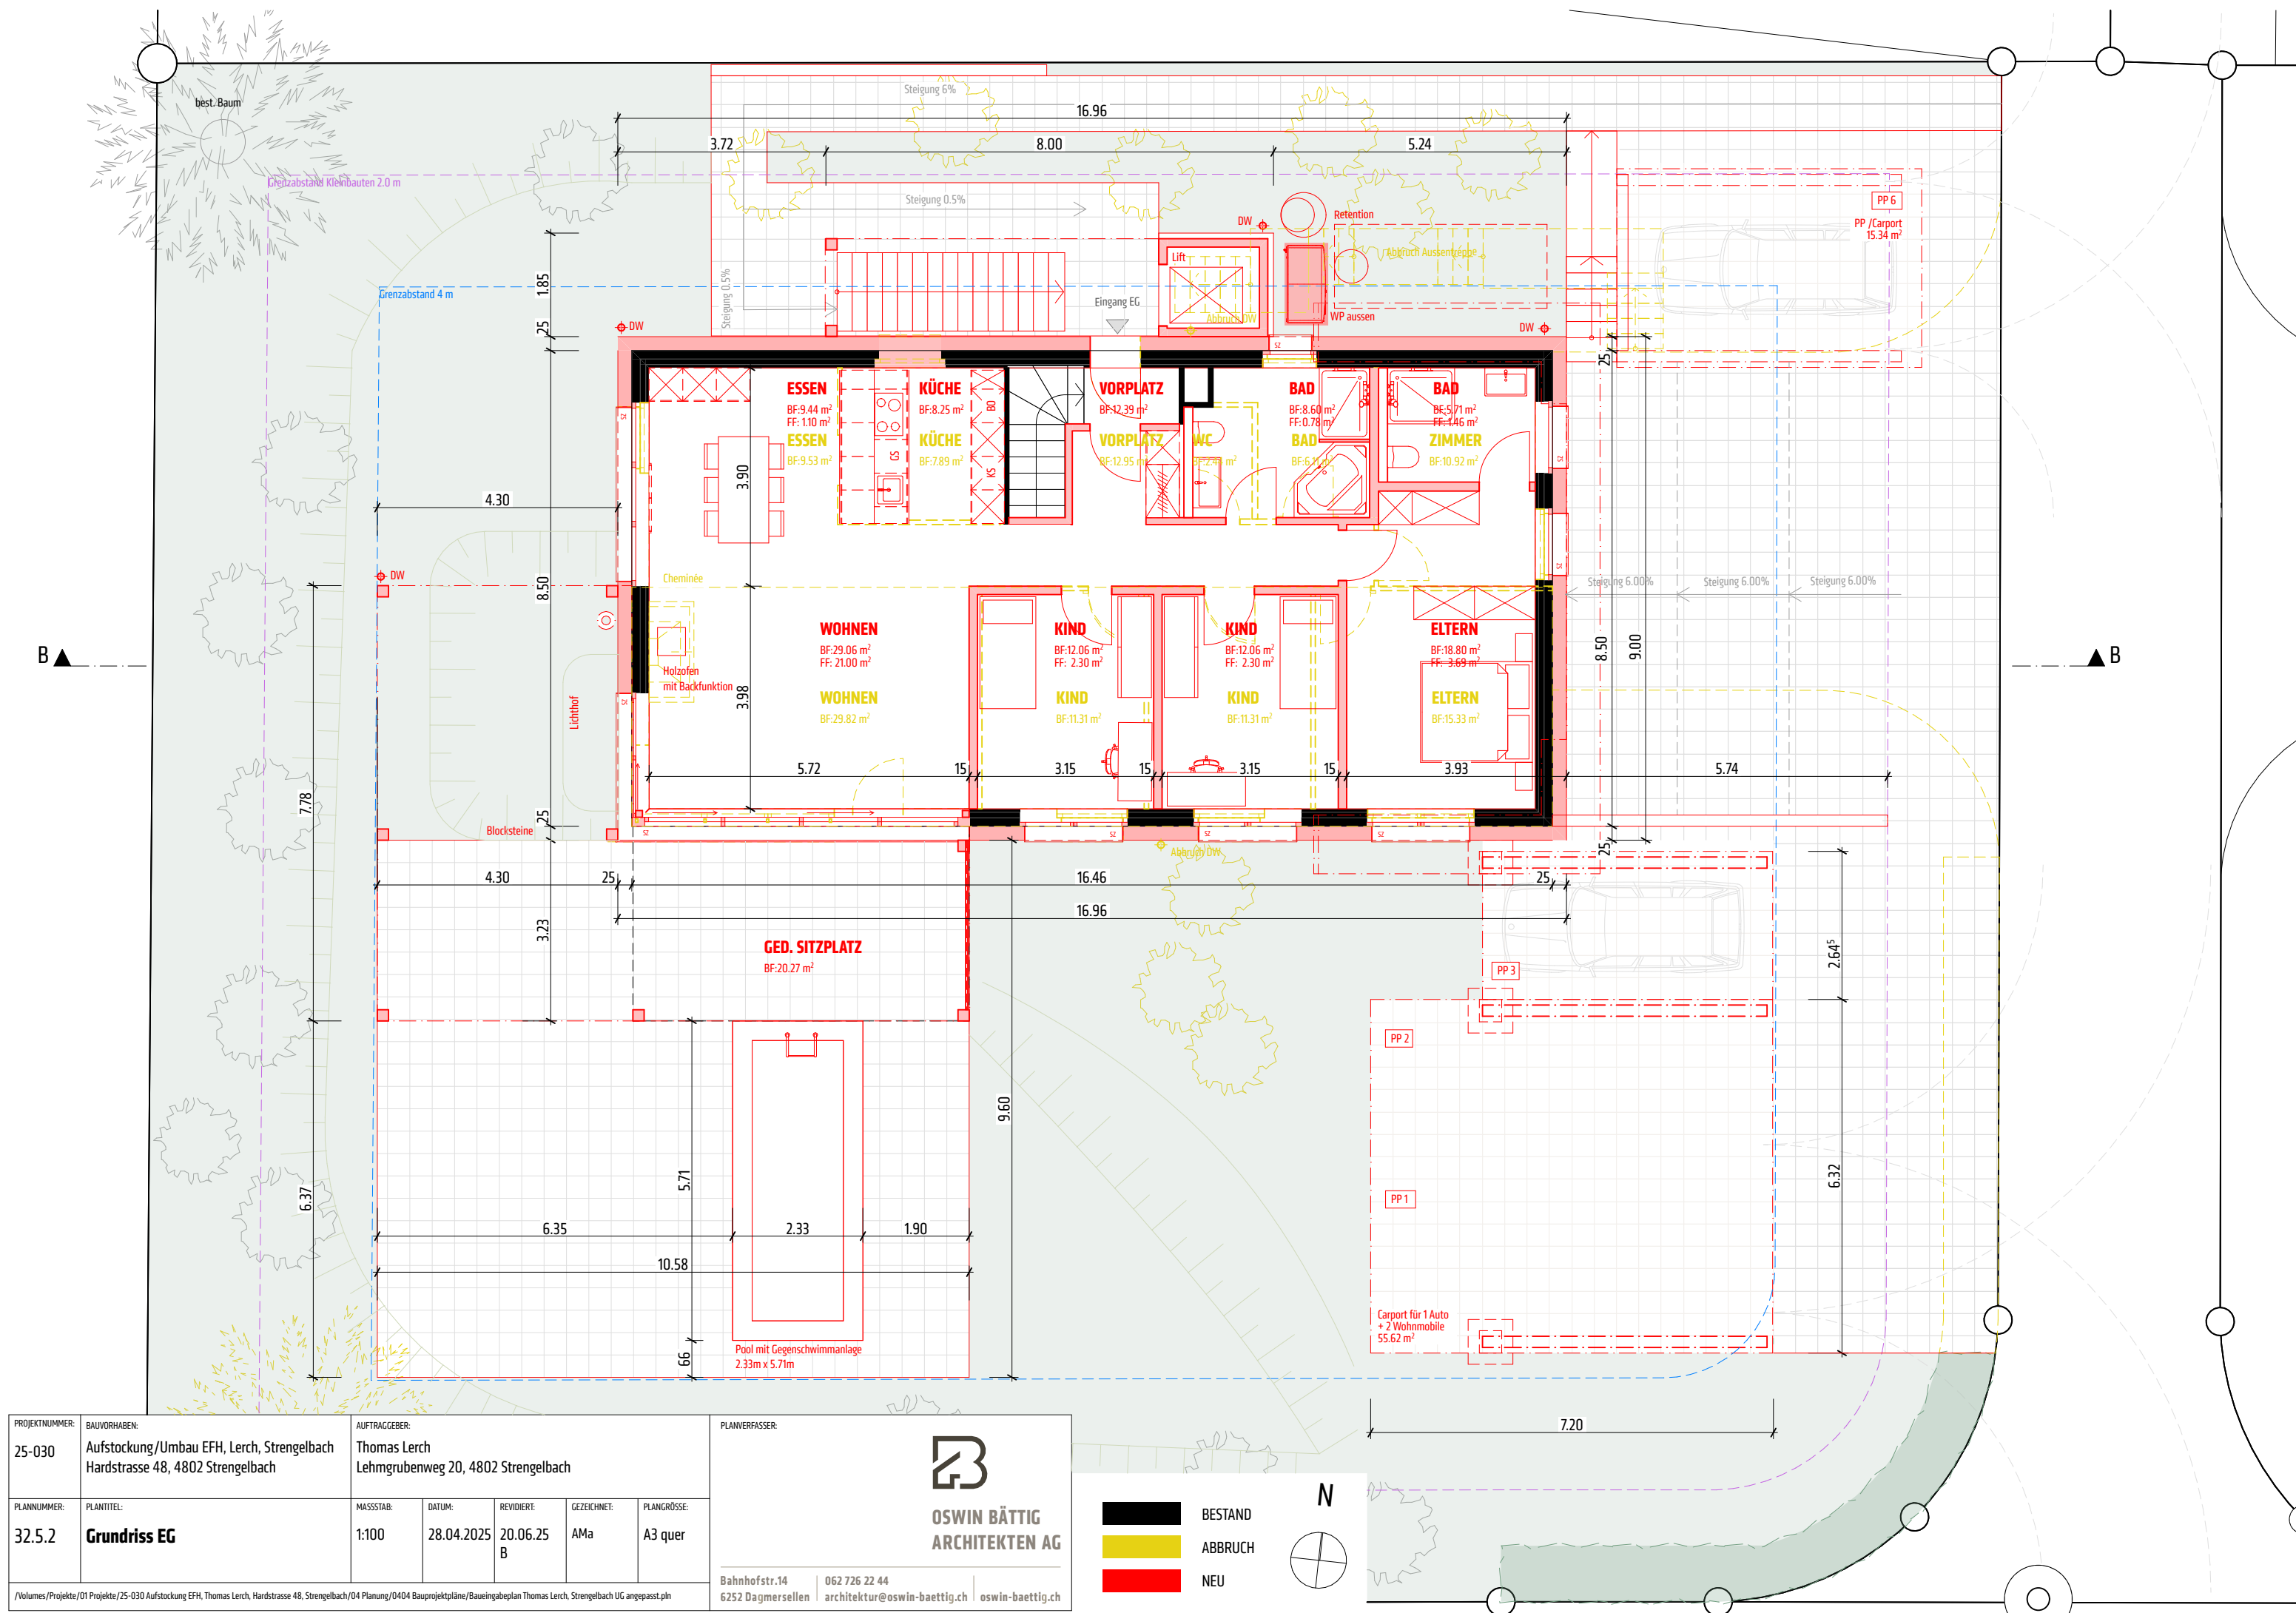

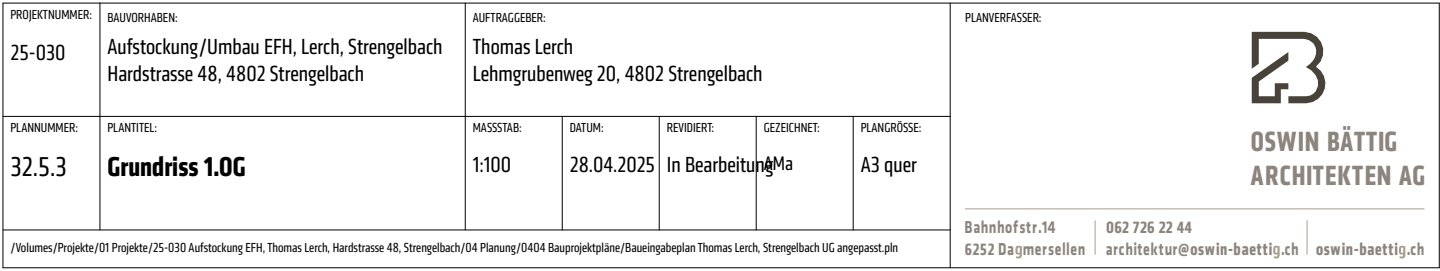


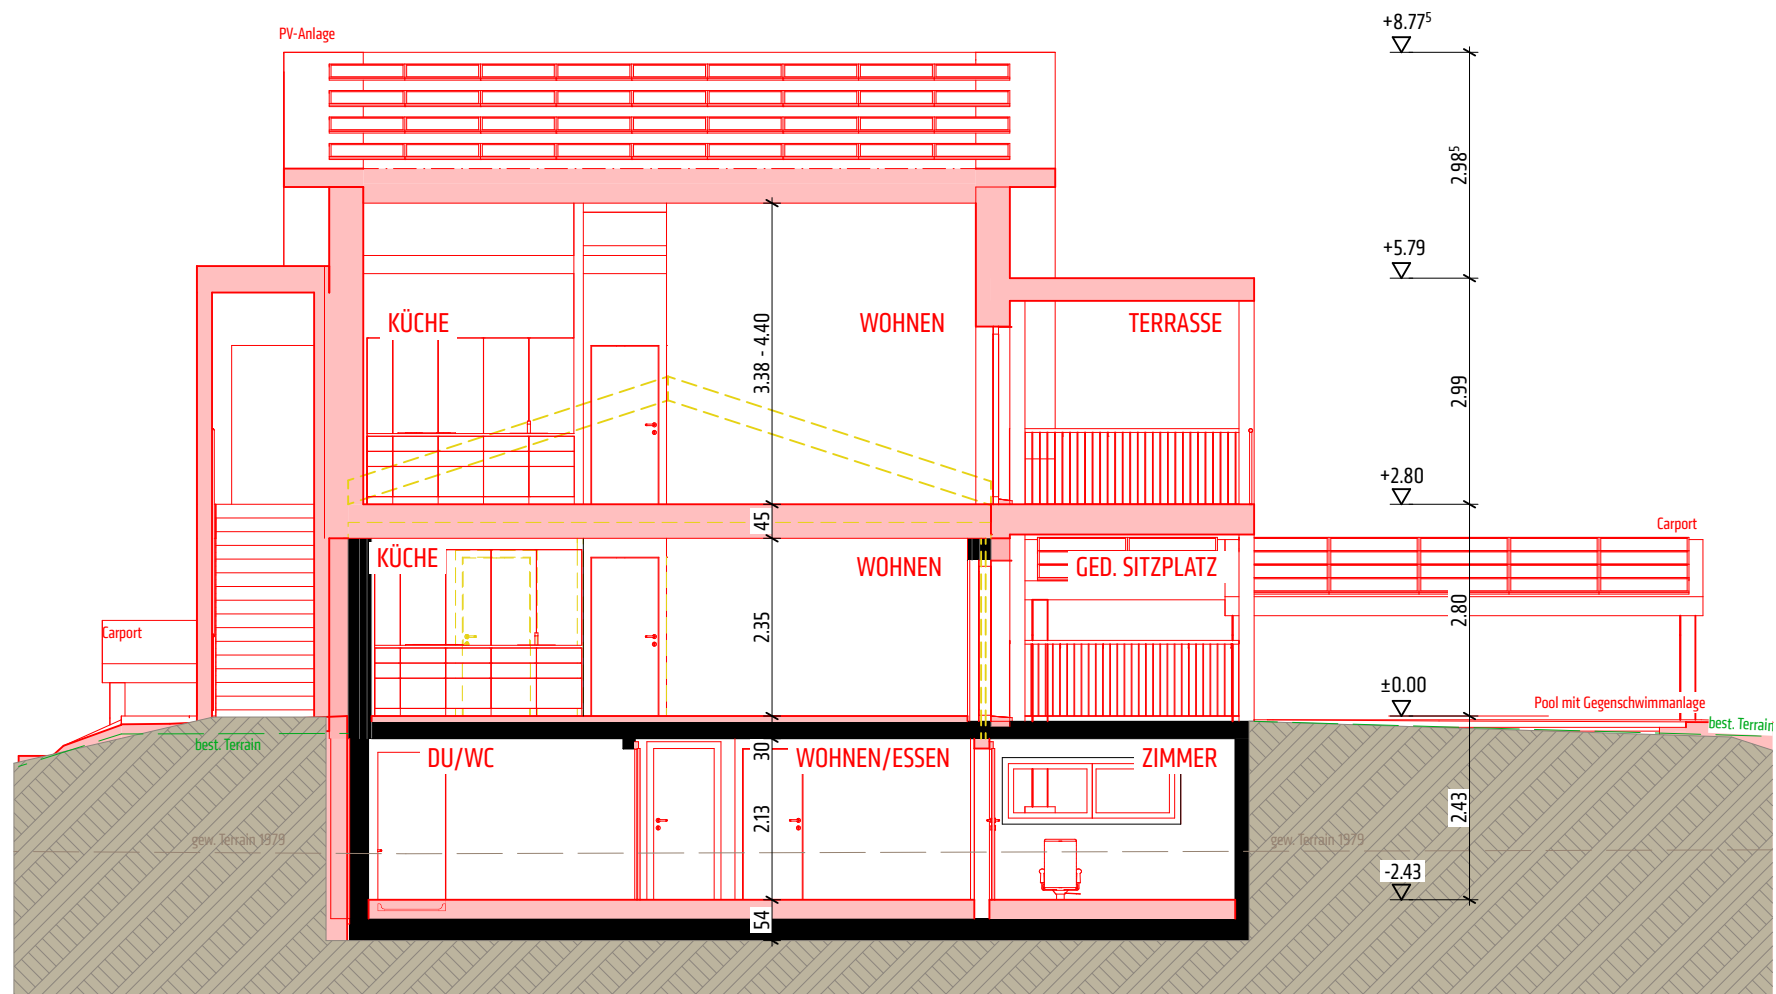

PROJEKTNUMMER: 25-030		BAUVORHABEN: Aufstockung/Umbau EFH, Lerch, Strengelbach Hardstrasse 48, 4802 Strengelbach		AUFTRAGGEBER: Thomas Lerch Lehmgrubenweg 20, 4802 Strengelbach			PLANVERFASSER:		 OSWIN BÄTTIG ARCHITEKTEN AG
PLANNUMMER: 32.6.1	PLANTITEL: Schnitt A-A			MASSSTAB: 1:100	DATUM: 28.04.2025	REVIDIERT: 20.06.25 B	GEZEICHNET: AMa/ AFe	PLANGRÖSSE: A4 quer	
/Volumes/Projekte/01 Projekte/25-030 Aufstockung EFH, Thomas Lerch, Hardstrasse 48, Strengelbach/04 Planung/0404 Bauprojektpläne/Baueingabeplan Thomas Lerch, Strengelbach UG angepasst.pln									

Bahnhofstr.14 6252 Dagmersellen	062 726 22 44 architektur@oswin-baettig.ch	oswin-baettig.ch
------------------------------------	---	------------------

	BESTAND
	ABBRUCH
	NEU

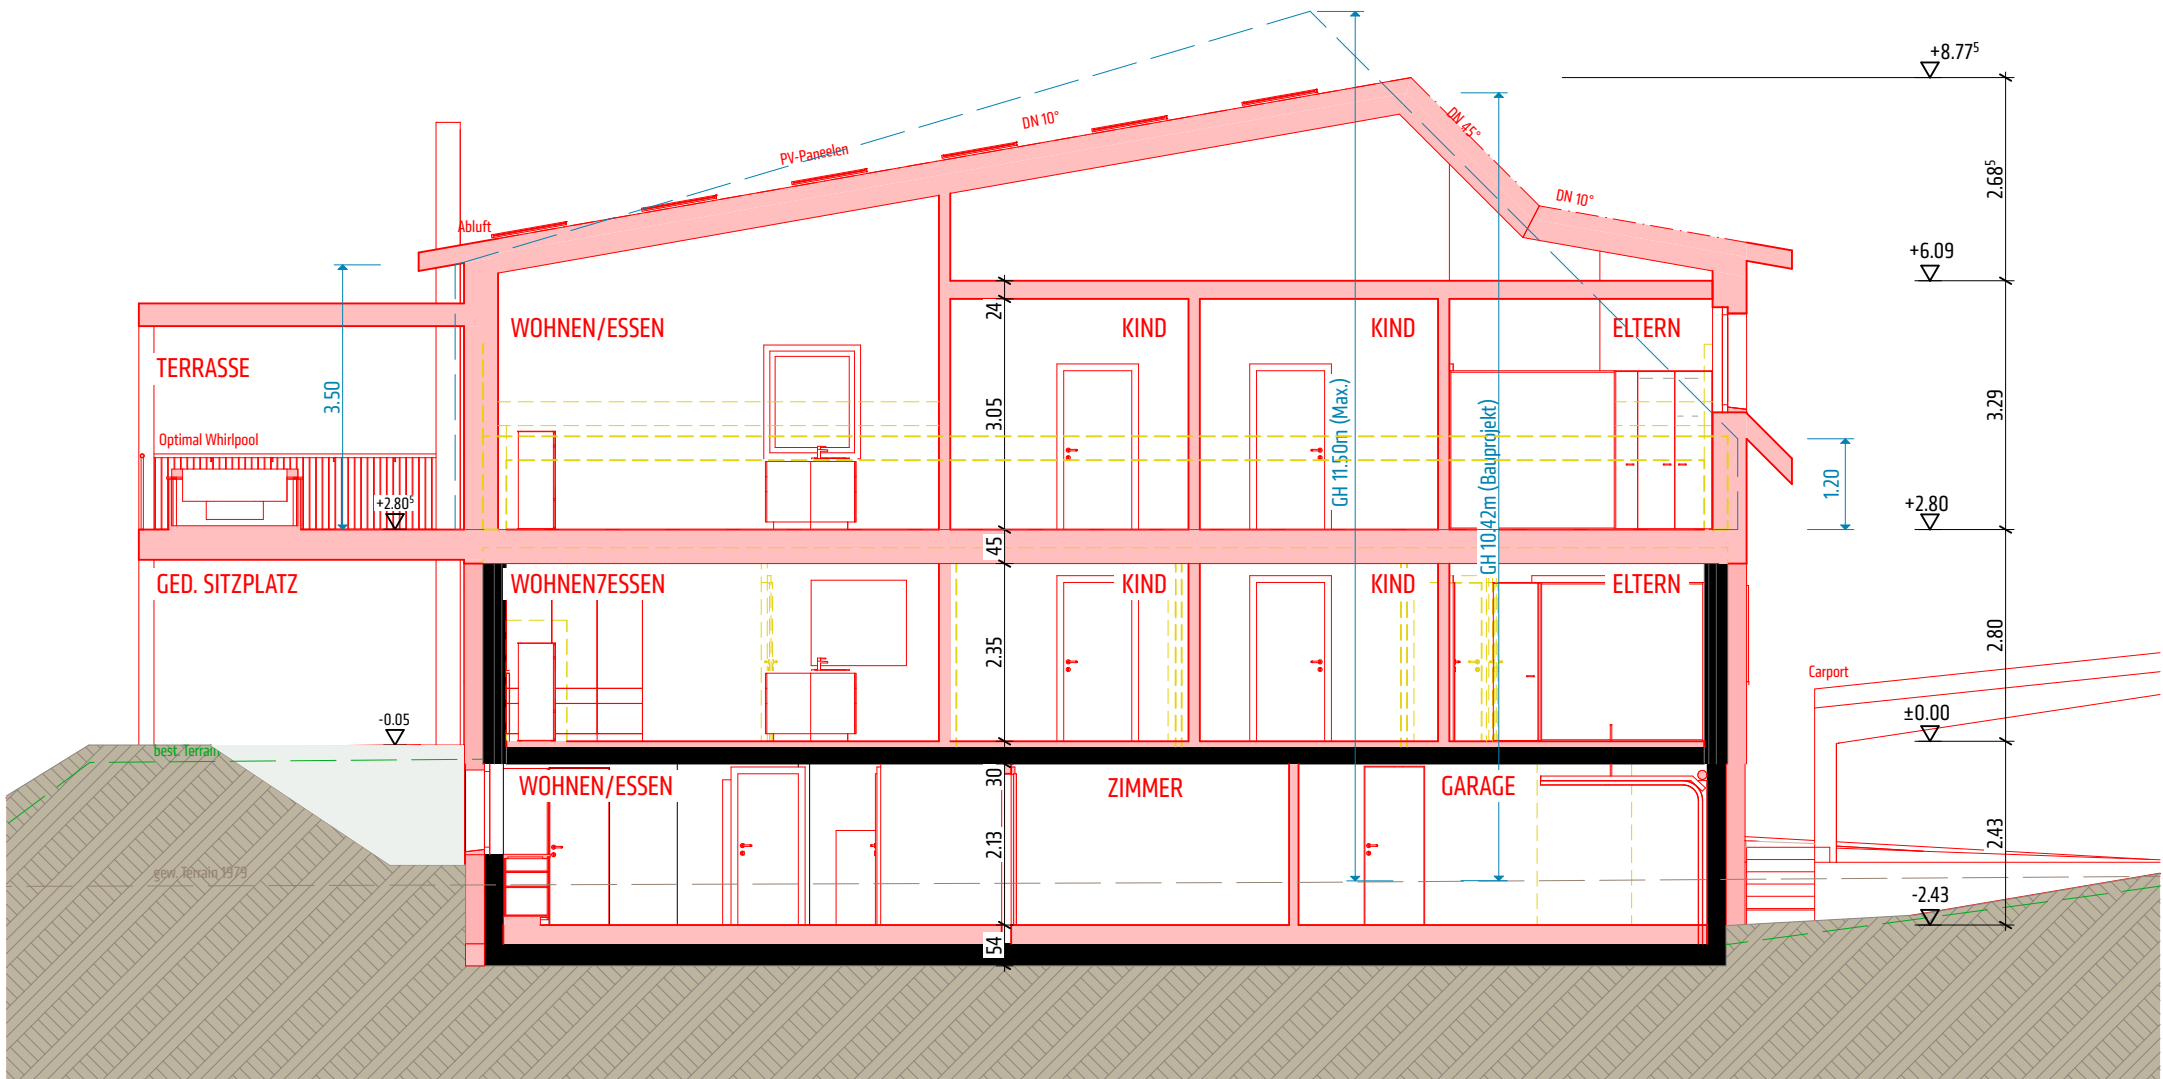

PROJEKTNUMMER: 25-030	BAUVORHABEN: Aufstockung/Umbau EFH, Lerch, Strengelbach Hardstrasse 48, 4802 Strengelbach	AUFTRAGGEBER: Thomas Lerch Lehmgrubenweg 20, 4802 Strengelbach					PLANVERFASSER:  OSWIN BÄTTIG ARCHITEKTEN AG					
PLANNUMMER: 32.6.2	PLANTITEL: Schnitt B-B	MASSSTAB: 1:100	DATUM: 28.04.2025	REVIDIERT: 20.06.25 B	GEZEICHNET: AMa/ AFe	PLANGROSSE: A4 quer						
/Volumes/Projekte/01 Projekte/25-030 Aufstockung EFH, Thomas Lerch, Hardstrasse 48, Strengelbach/04 Planung/0404 Bauprojektpläne/Baueingabeplan Thomas Lerch, Strengelbach UG angepasst.pln								Bahnhofstr.14 6252 Dagmersellen			062 726 22 44 architektur@oswin-baettig.ch	oswin-baettig.ch

- BESTAND
- ABBRUCH
- NEU



1:100 Südansicht A/03



1:100 Nordansicht A/01

PROJEKTNUMMER: 25-030		BAUVORHABEN: Aufstockung/Umbau EFH, Lerch, Strengelbach Hardstrasse 48, 4802 Strengelbach		AUFTRAGGEBER: Thomas Lerch Lehmgrubenweg 20, 4802 Strengelbach			PLANVERFASSER:  OSWIN BÄTTIG ARCHITEKTEN AG	
PLANNUMMER: 32.7.1		PLANTITEL: Ansichten Nord/ Süd		MASSTAB: 1:100	DATUM: 28.04.2025	REVIDIERT: 28.04.25 A	GEZEICHNET: AMa	PLANGRÖSSE: A3 quer
/Volumes/Projekte/01 Projekte/25-030 Aufstockung EFH, Thomas Lerch, Hardstrasse 48, Strengelbach/04 Planung/0404 Bauprojektpläne/Baueingabeplan Thomas Lerch, Strengelbach UG angepasst.pln								


-  BESTAND
-  ABBRUCH
-  NEU



1:100

Ostansicht

A/02

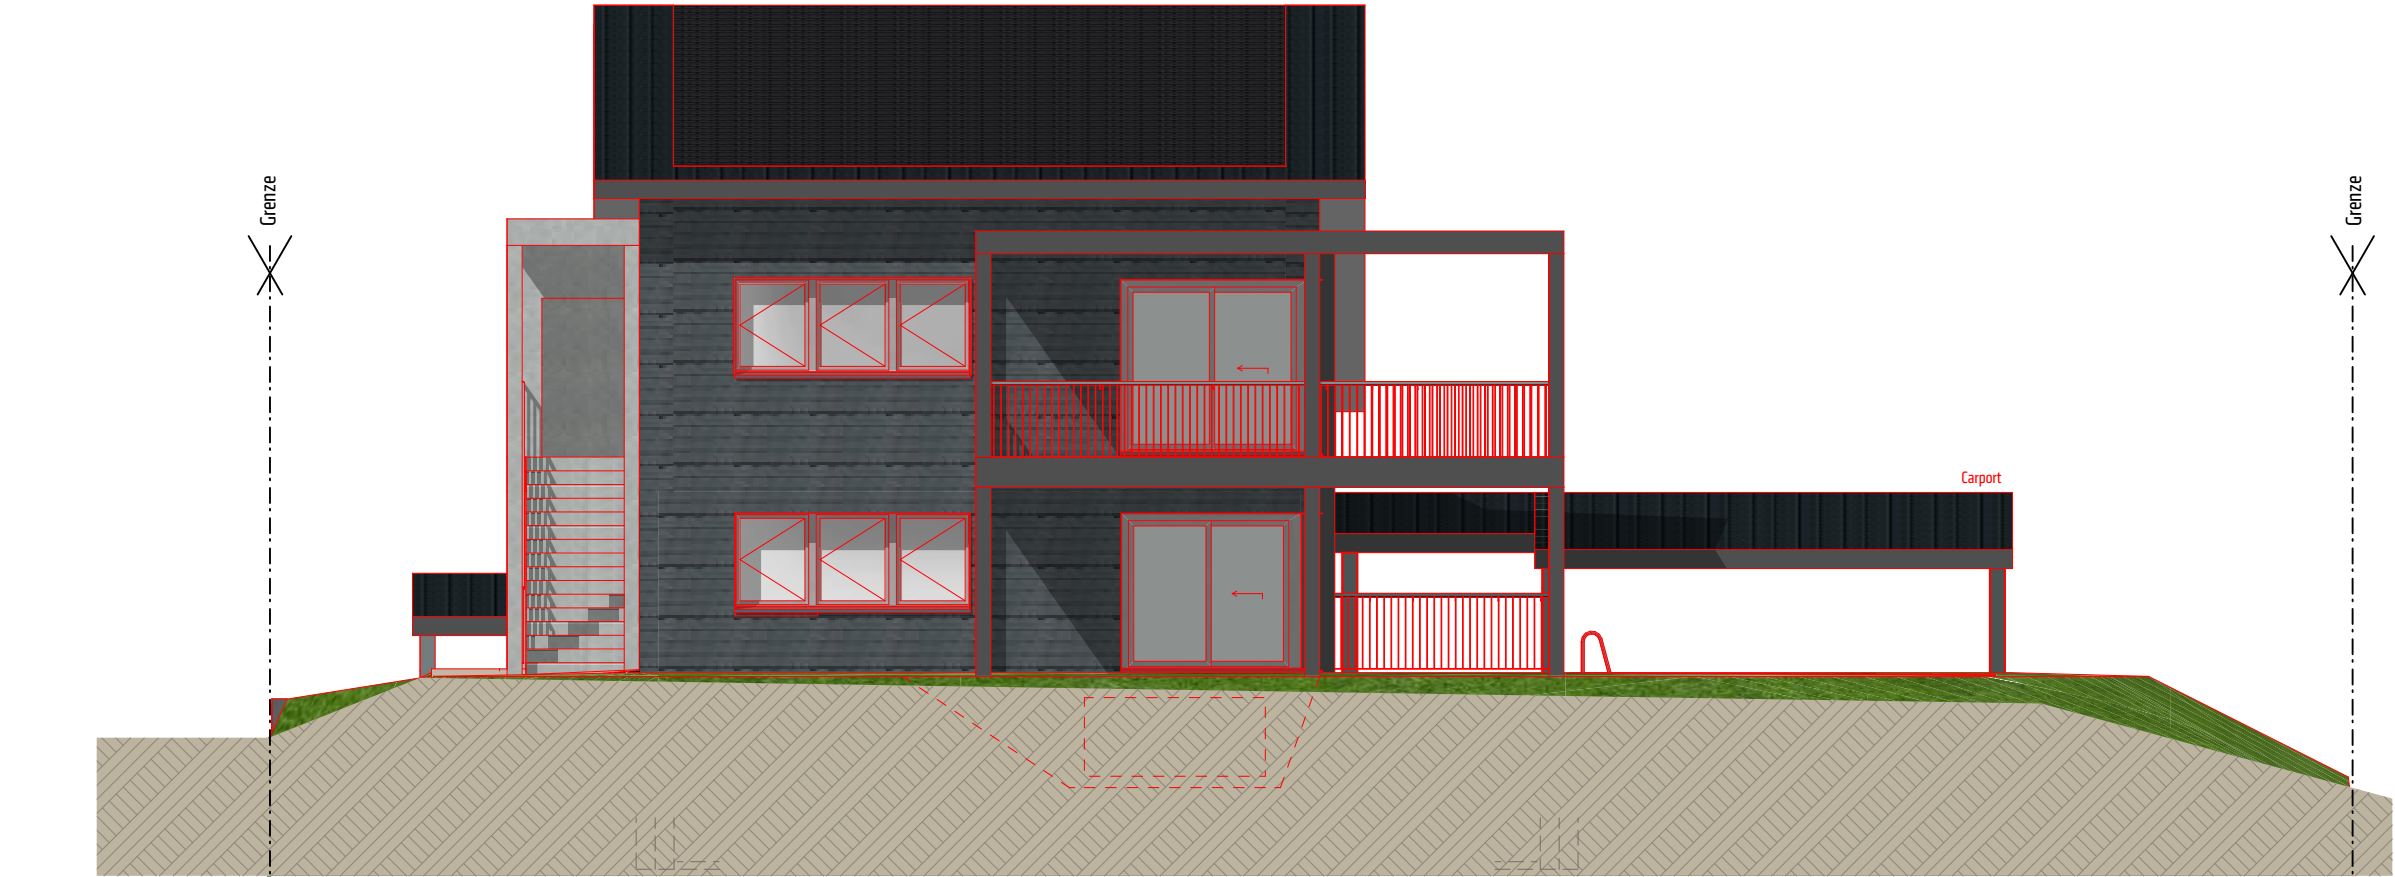

1:100

Westansicht

A/04

PROJEKTNUMMER: 25-030	BAUVORHABEN: Aufstockung/Umbau EFH, Lerch, Strengelbach Hardstrasse 48, 4802 Strengelbach	AUFTRAGGEBER: Thomas Lerch Lehmgrubenweg 20, 4802 Strengelbach					PLANVERFASSER:  OSWIN BÄTTIG ARCHITEKTEN AG	
PLANNUMMER: 32.7.2	PLANTITEL: Ansichten West/ Ost	MASSTAB: 1:100	DATUM: 28.04.2025	REVIDIERT: In Bearbeitung	GEZEICHNET: Ma	PLANGRÖSSE: A3 quer	Bahnhofstr.14 6252 Dagmersellen	062 726 22 44 architektur@oswin-baettig.ch oswin-baettig.ch
/Volumes/Projekte/01 Projekte/25-030 Aufstockung EFH, Thomas Lerch, Hardstrasse 48, Strengelbach/04 Planung/0404 Bauprojektpläne/Baueingabeplan Thomas Lerch, Strengelbach UG angepasst.pln								

-  BESTAND
-  ABBRUCH
-  NEU