


ESCALERA 2. VIVIENDA B. PLANTA PRIMERA

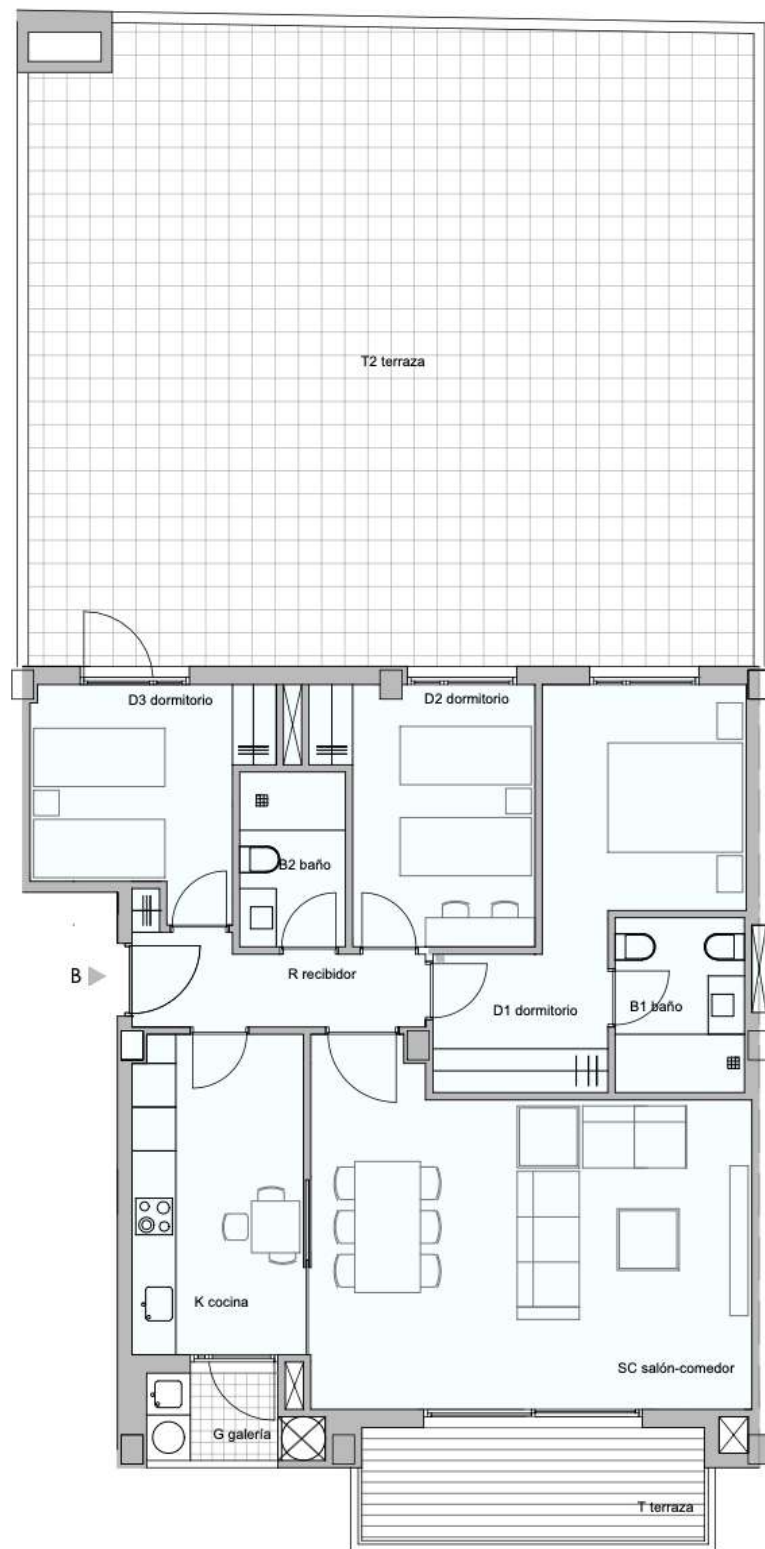

VIVIENDA TIPO B1. PLANTA PRIMERA

	Superficie útil
R Recibidor	4,95 m ²
SC Salon-comedor	27,00 m ²
K Cocina	10,25 m ²
D1 Dormitorio	14,20 m ²
B1 Baño	4,25 m ²
D2 Dormitorio	9,60 m ²
B2 Baño	3,60 m ²
D3 Dormitorio	8,65 m ²
G Galería	2,20 m ²
T Terraza	7,25 m ²
Total superficie útil	91,95 m ²
Total superficie const. (50% Terraza)	102,30 m²
T2 Terraza descubierta	86,50 m ²