


ESCALERA 1. VIVIENDA C. PLANTA PRIMERA

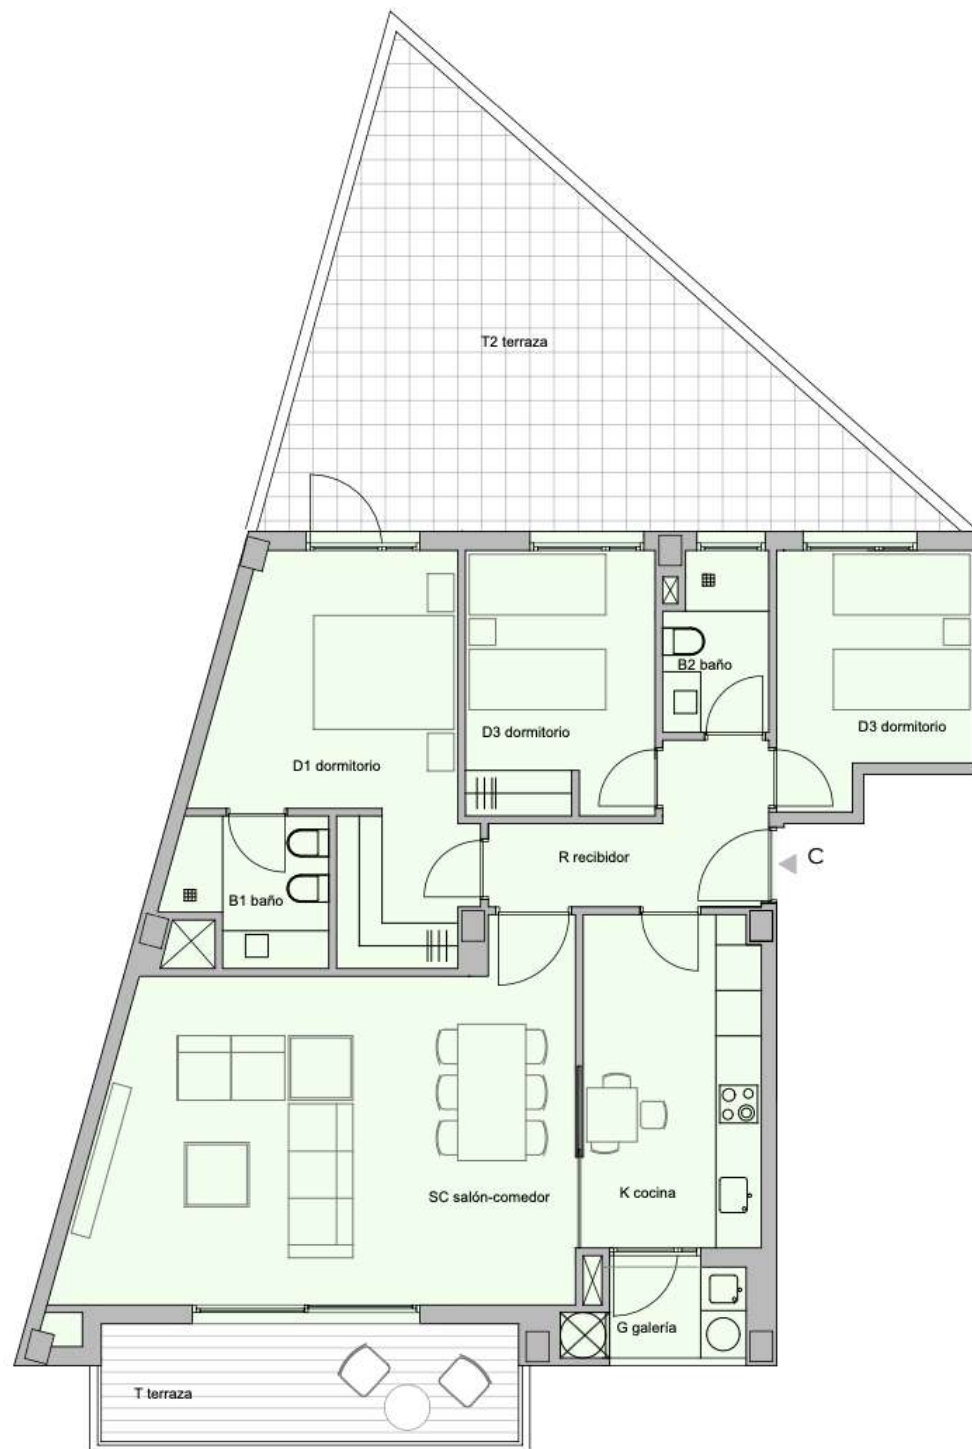

VIVIENDA TIPO C. PLANTA PRIMERA

	Superficie útil
R Recibidor	5,90 m ²
SC Salon-comedor	28,45 m ²
K Cocina	10,25 m ²
D1 Dormitorio	14,20 m ²
B1 Baño	3,60 m ²
D2 Dormitorio	8,75 m ²
B2 Baño	3,10 m ²
D3 Dormitorio	7,90 m ²
G Galería	2,20 m ²
T Terraza	8,50 m ²
Total superficie útil	92,85 m ²
Total superficie const. (50% Terraza)	105,00 m²
T2 Terraza descubierta	30,60 m ²