


ESCALERA 1. VIVIENDA D. PLANTA PRIMERA

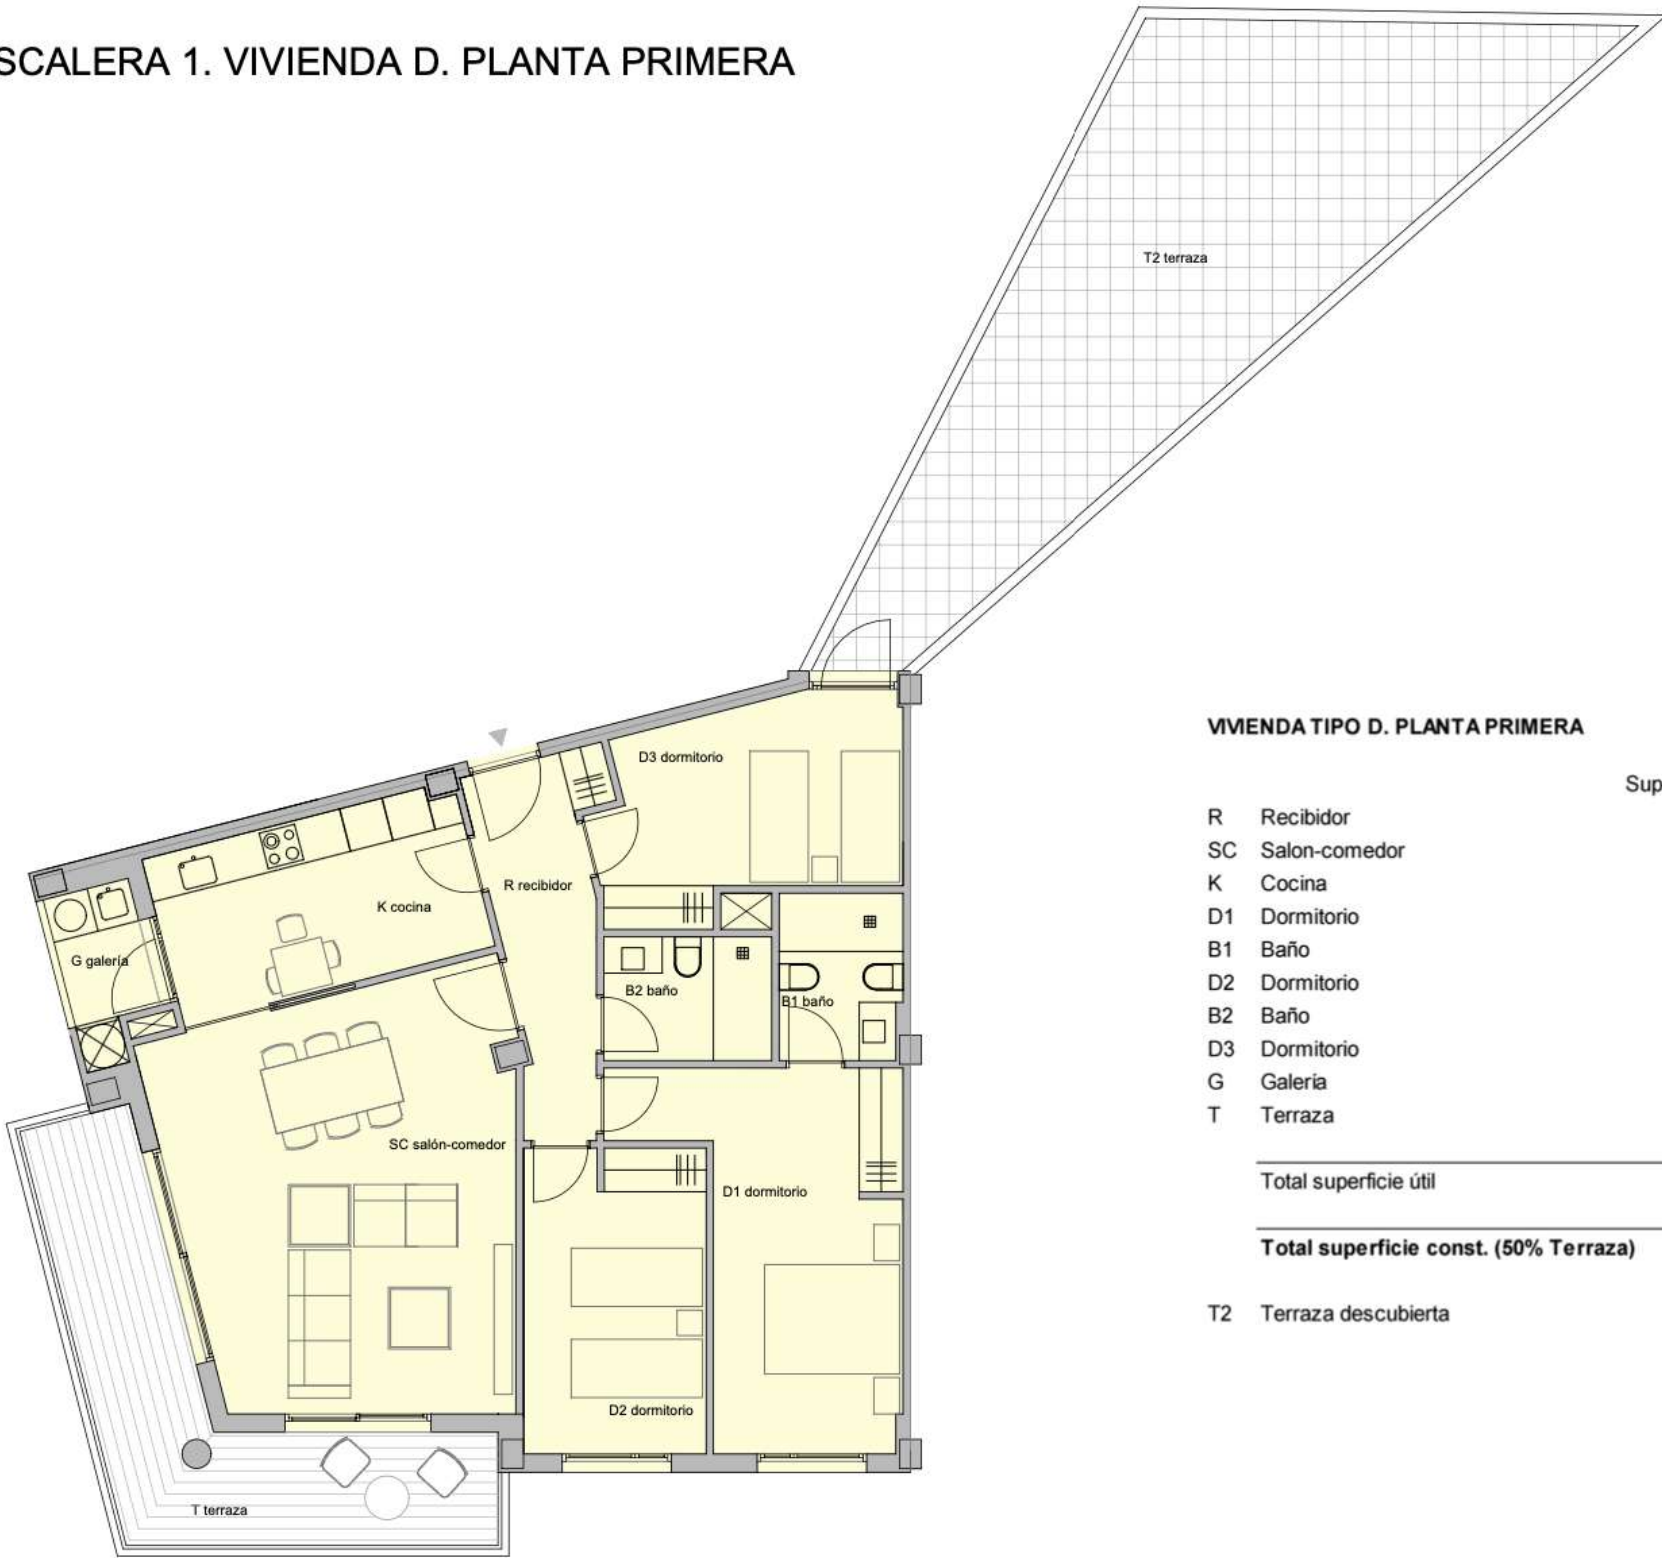

VIVIENDA TIPO D. PLANTA PRIMERA

	Superficie útil
R Recibidor	7,25 m ²
SC Salon-comedor	26,45 m ²
K Cocina	10,25 m ²
D1 Dormitorio	14,80 m ²
B1 Baño	3,80 m ²
D2 Dormitorio	10,50 m ²
B2 Baño	3,90 m ²
D3 Dormitorio	10,95 m ²
G Galería	2,20 m ²
T Terraza	15,00 m ²
Total superficie útil	105,10 m ²
Total superficie const. (50% Terraza)	111,10 m ²
T2 Terraza descubierta	36,00 m ²