


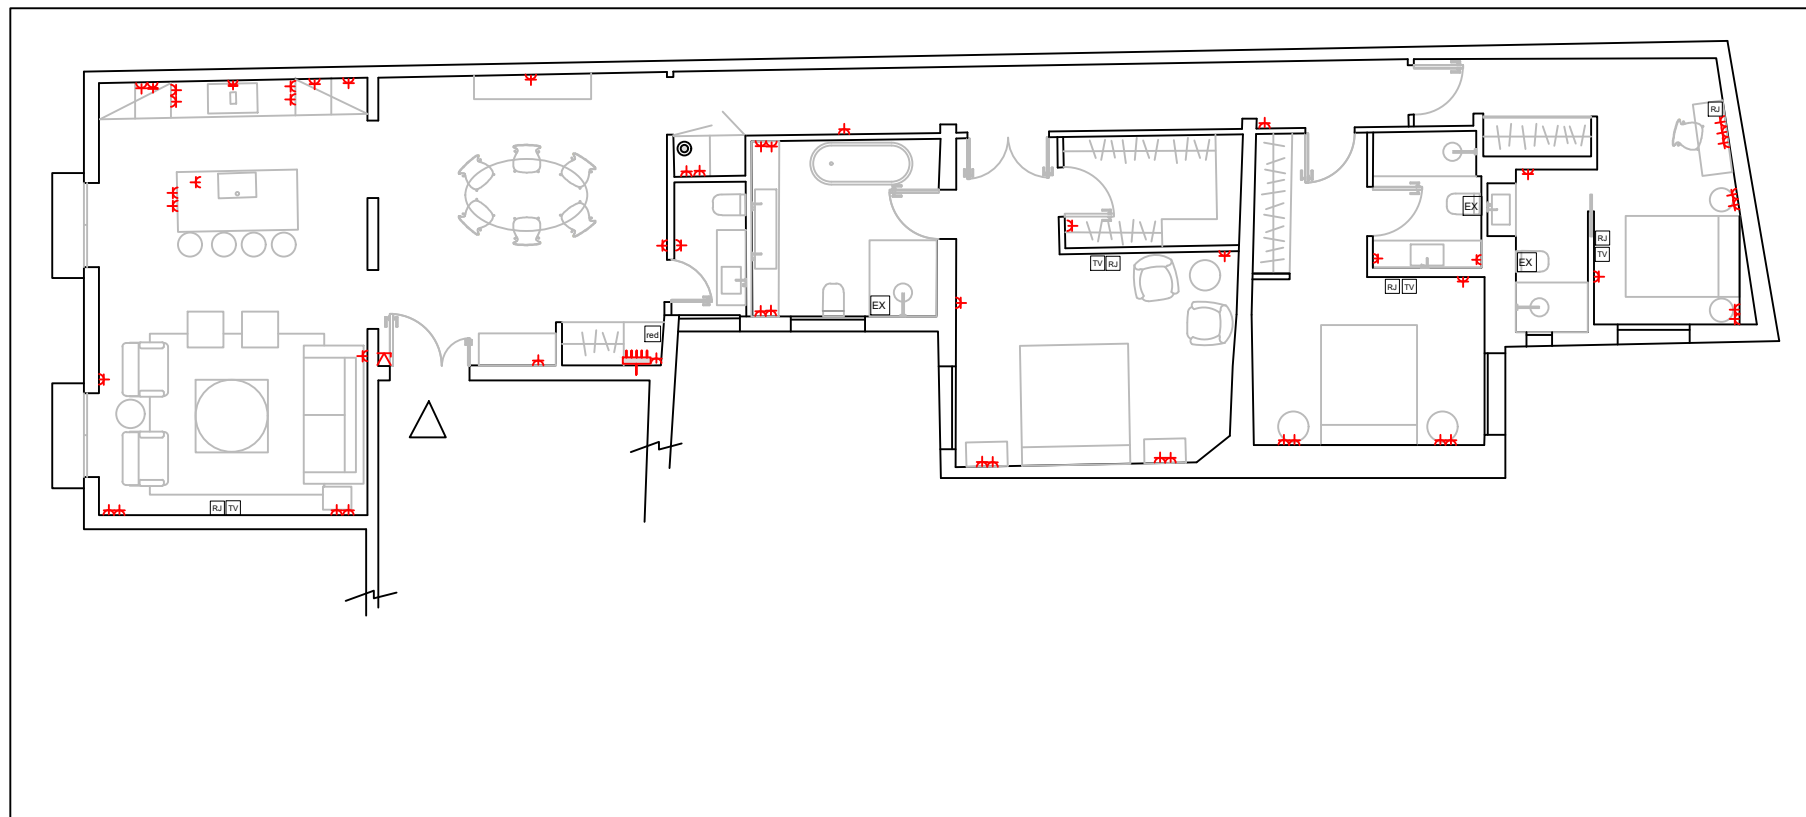

LEYENDA INSTALACIÓN ELÉCTRICA

ALUMBRADO Y MECANISMOS

	TIMBRE
	PUNTOS DE LUZ EN EL TECHO
	DONWLIGHT LED
	TIRAS LED
	PUNTOS DE LUZ EN PARED
	TOMA DE PORTERO AUTOMÁTICO
	EXTRACTOR BAÑO

	INTERRUPTOR APAGADO GENERAL
	INTERRUPTORES SENCILLOS
	INTERRUPTORES CONMUTADOS

FUERZA

	TOMAS DE CORRIENTE II+TT 16A (U.V.)
	TOMAS CORRIENTE II+TT 25A (COCINA)
	C.G.D.- CUADRO GENEAL DE DISTRIBUCION DE VIVIENDA Y COMUNES

TELECOMUNICACION

	TOMAS DE TELEVISION BASICA Y TTA.
	TOMAS DE RED.
	TOMAS RJ