

BLOQUE 2


PLANTA BAJA
VIVIENDA B.8




INFORMACION Y VENTA:




**EL TOYO ALMERIA
GOLF S.L.**

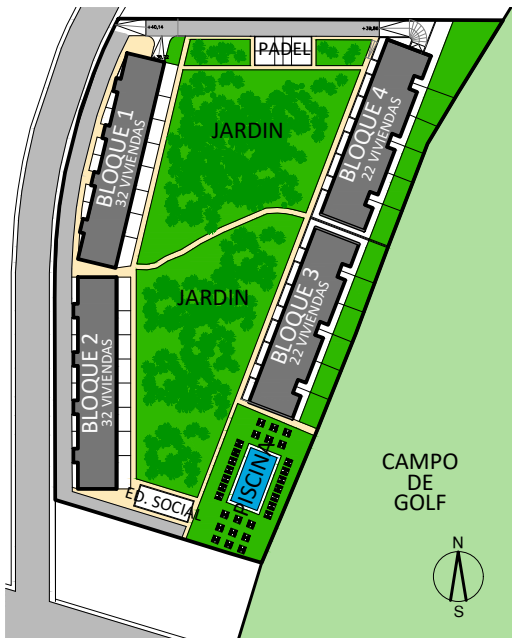

VIVIENDA	B.8	BLQ 2
Nº Dormitorios	4D	
PLANTA	Baja	
S.UTIL		95,24 m ²
S.CONST		128,47 m ²
TERRAZA		34,10 m ²
PATIO		16,60 m ²
JARDIN		47,08 m ²
SOLARIUM		0,00 m ²

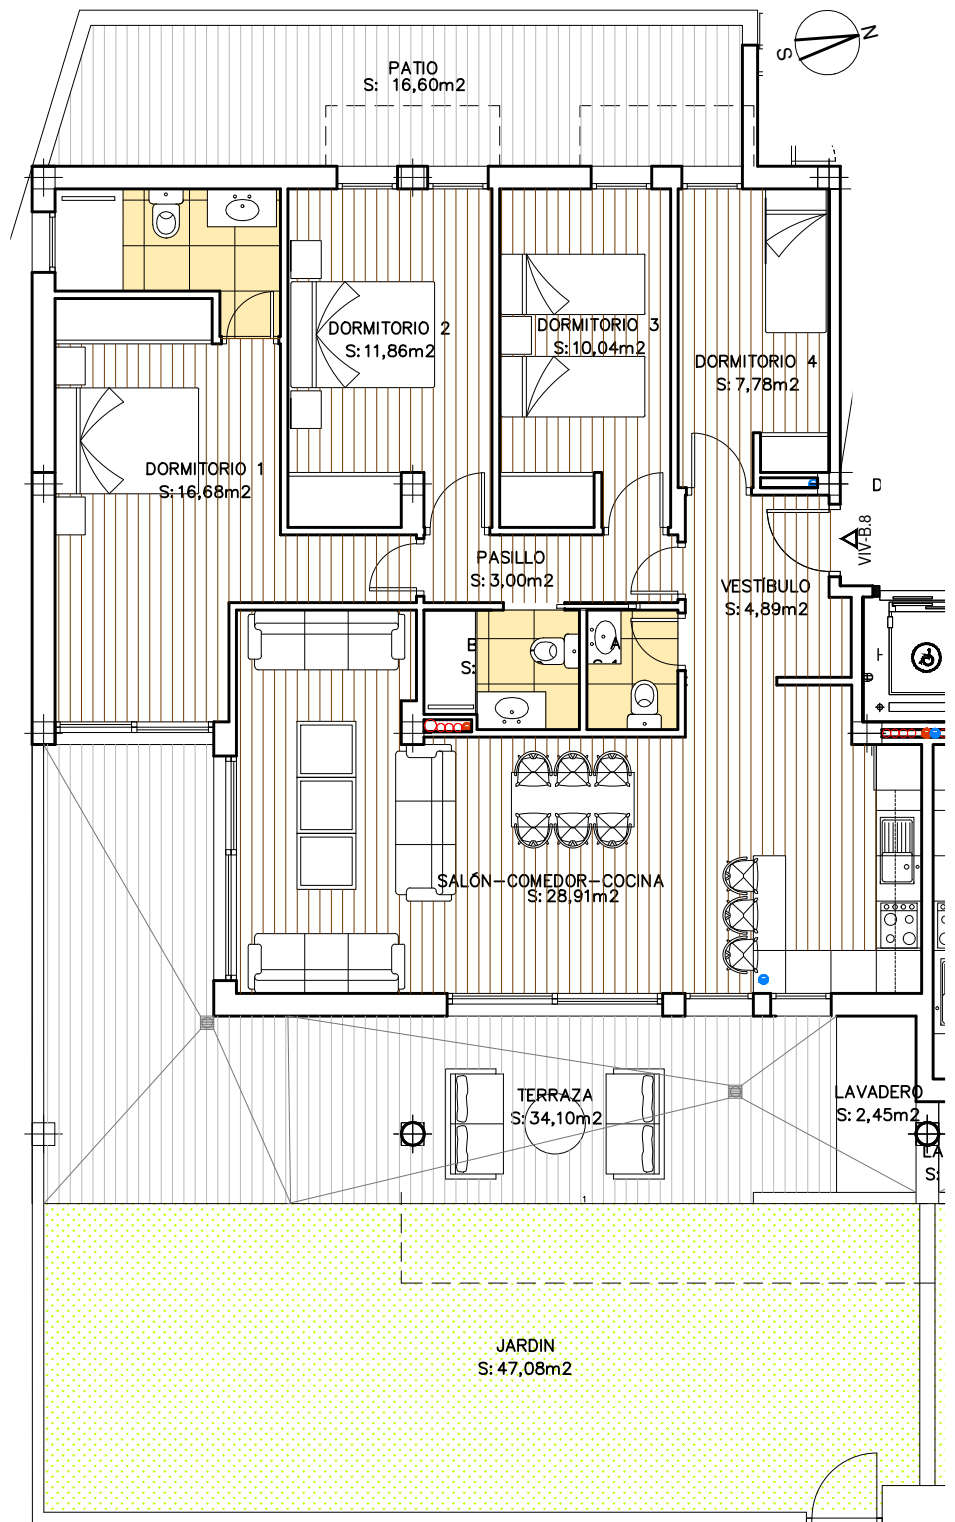

E: 1/100

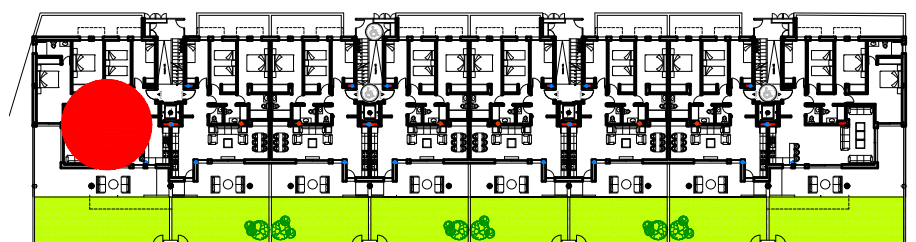

BLOQ.2 PLANTA BAJA



ARQUITECTO DIRECTOR PROYECTO Y DIRECTOR DE OBRA :
FRANCISCO SALVADOR GRANADOS
ARQUITECTO COLEGIADO Nº 88 EN EL COA DE ALMERIA