

6. ILLUSTRATION DES OUVRAGES DE REFERENCE EN GENIE CIVIL

OBJET	PRESTATIONS : PRO = Projet CE = Contrôle d'exécution DT = Direction des travaux	MAITRE D'OUVRAGE	COUT DE REALISATION	ANNEE
Route de la Prairie – réfection route Crans-Montana	PRO - CE - DT	Commune de Crans-Montana	1'100'000.-	2019-2021
Avenue de la Gare Crans-Montana	PRO - CE - DT	Commune de Crans-Montana	3'500'000.-	2017-2019
Quartier ALRV –routes de desserte Aminona	PRO - CE	ALRV SA	9'000'000.-	2016-2018
Quartier du Pontet - réfection des routes - Chermignon	PRO - CE - DT	Commune de Chermignon	1'000'000.-	2014
Quartier des Voirambeys - routes de desserte et infrastructures - Mollens	PRO - CE - DT	Commune de Mollens	2'500'000.-	2012

Quartier de Voirambeys - Mollens 2012



Quartier du Pontèt, Chermignon 2014




Quartier ALRV - Aminona - routes de desserte – 2016-2018




6.1 ROUTE DE LA PRAIRIE – CRANS-MONTANA- REALISATION 2019-2020

A. RENOVATION 2019, ETAPE 1

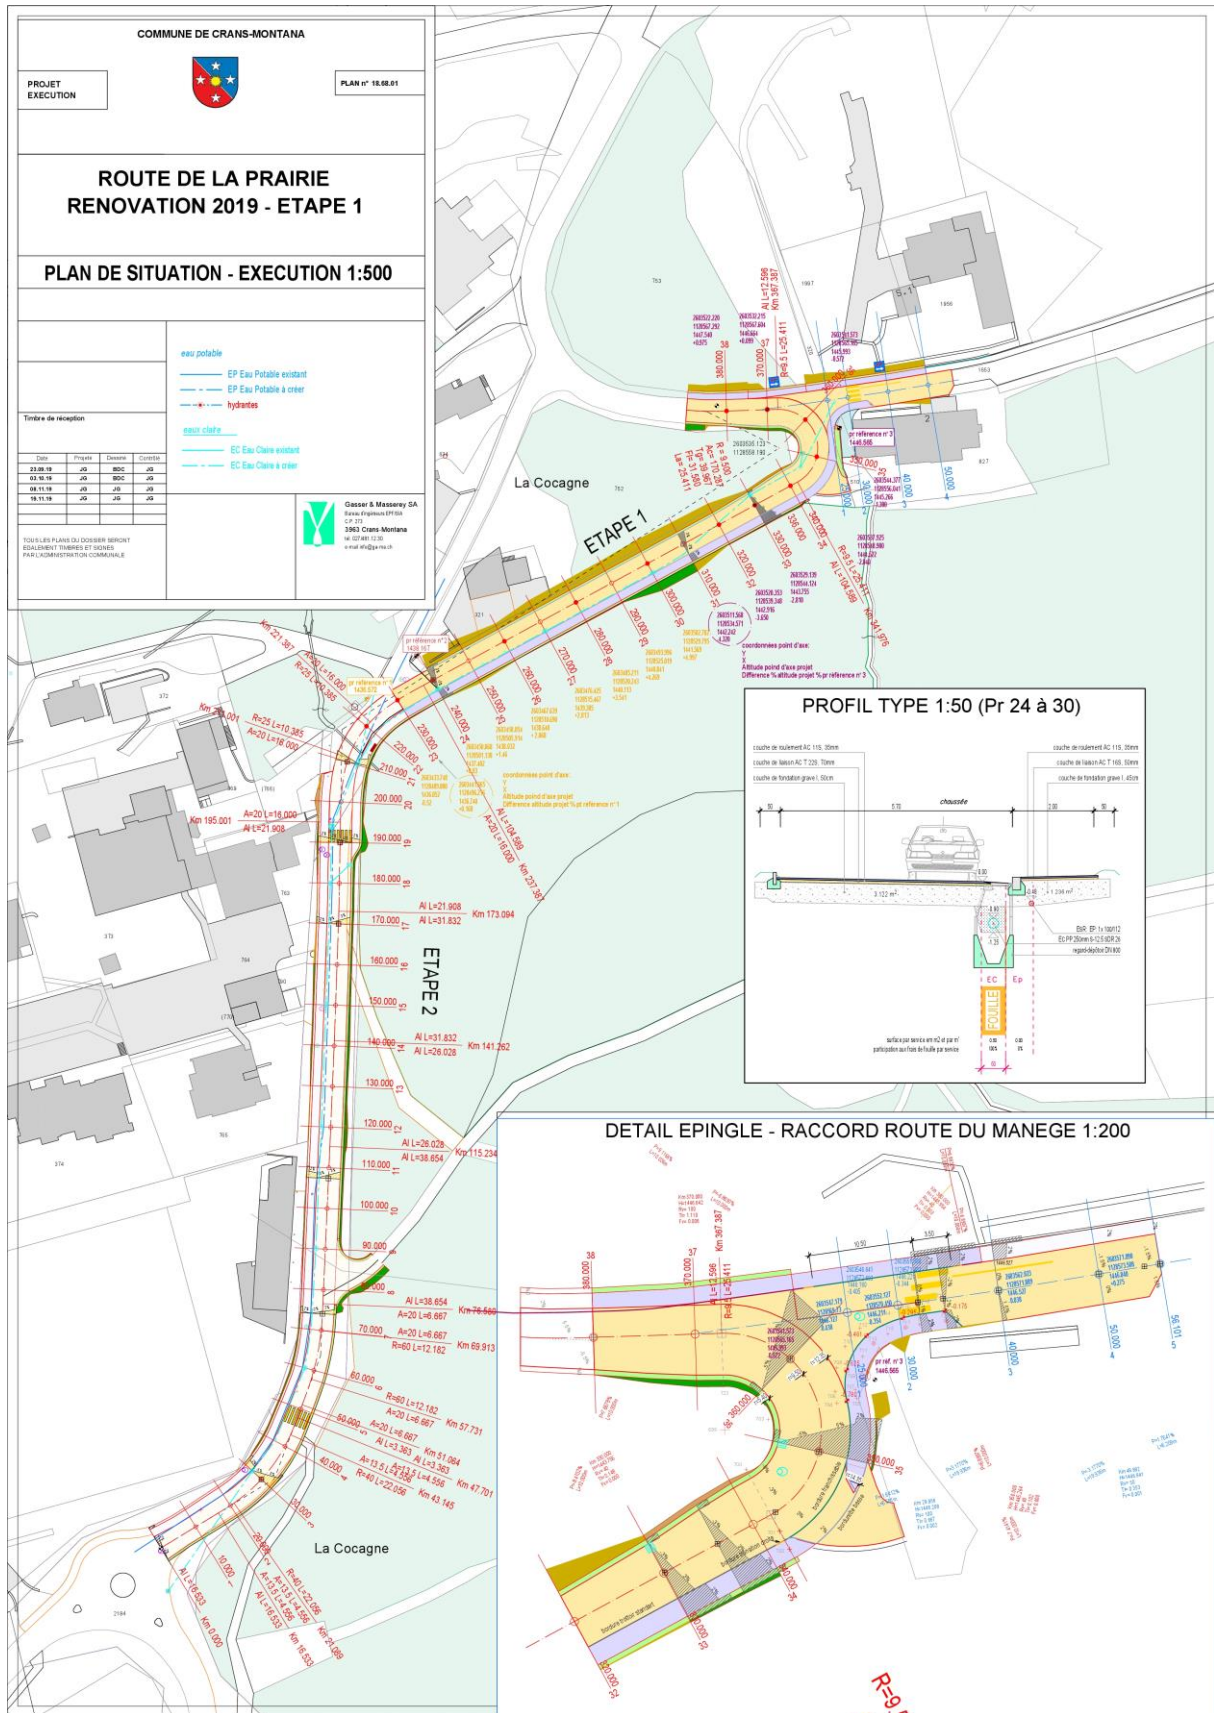

6.1 ROUTE DE LA PRAIRIE – CRANS-MONTANA- REALISATION 2019-2020

B. RENOVATION 2020, ETAPE 2

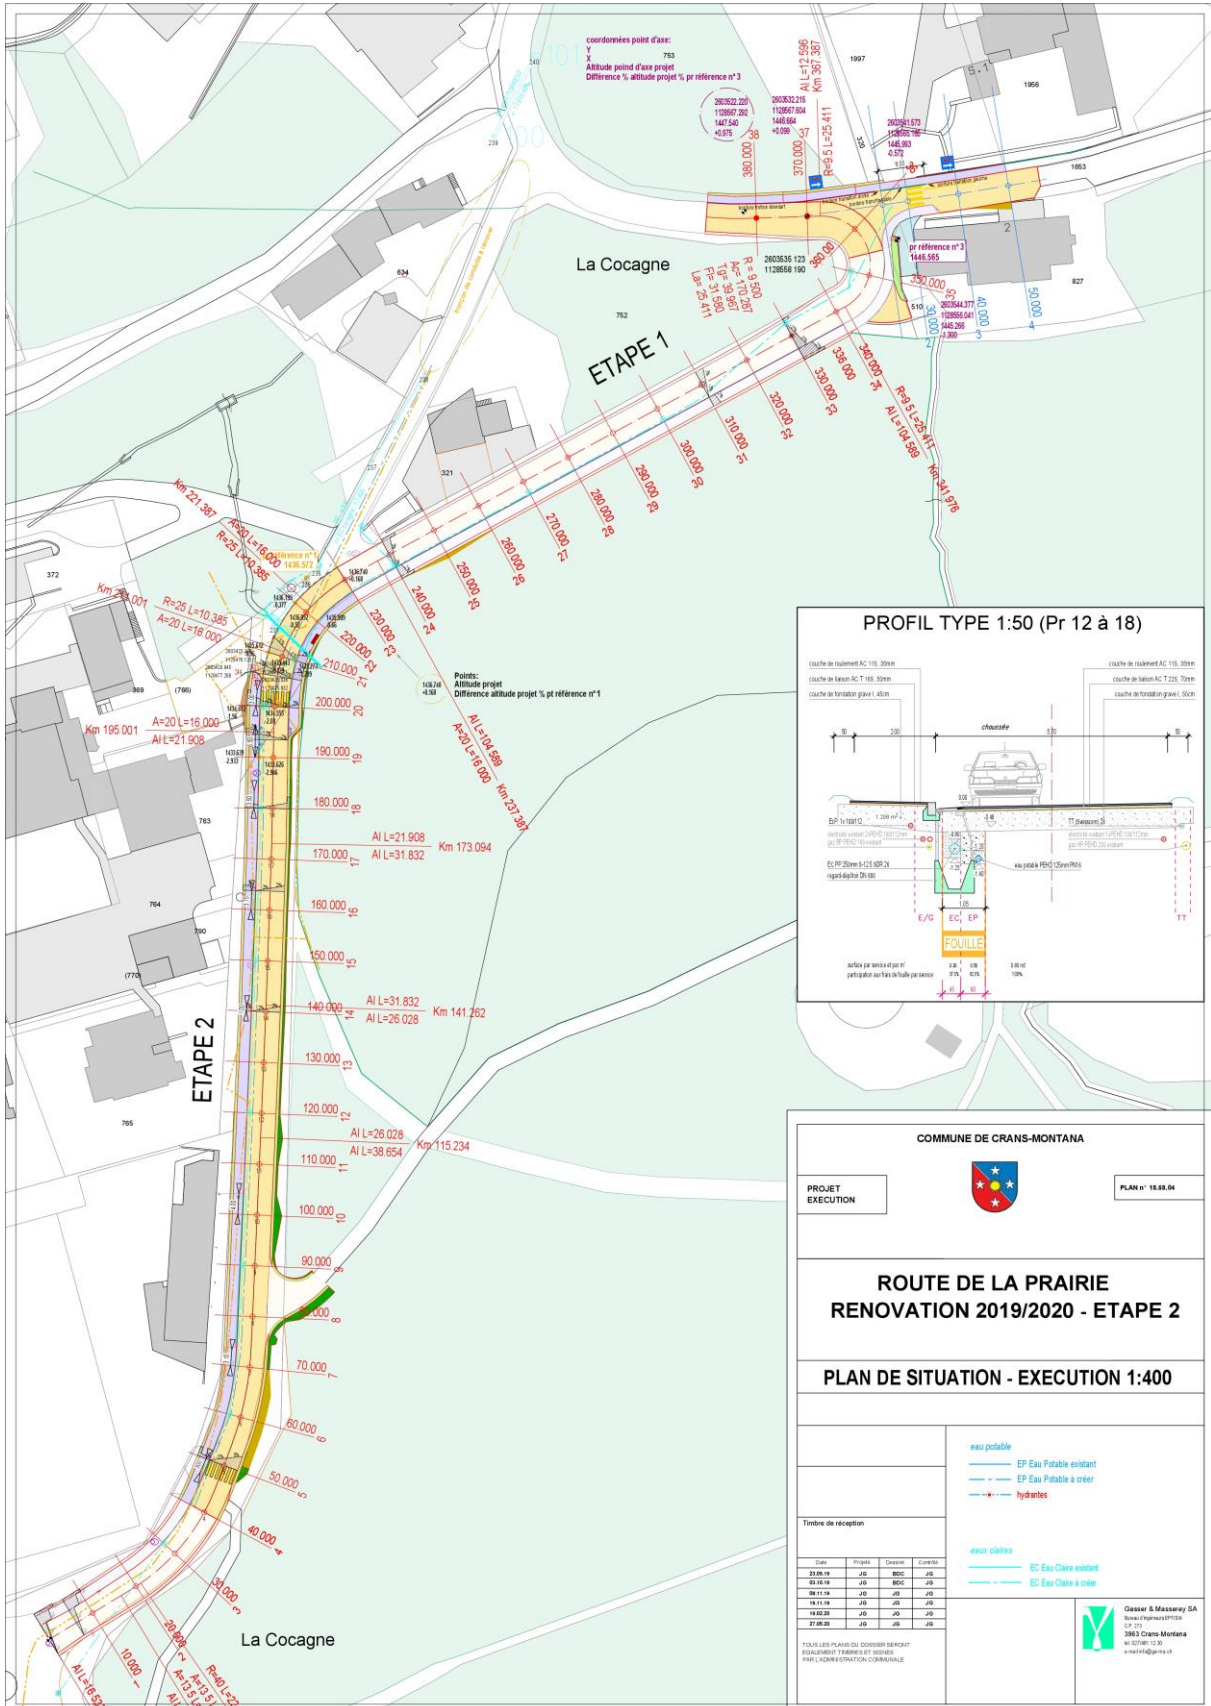

6.1 ROUTE DE LA PRAIRIE – CRANS-MONTANA- REALISATION 2019-2020

C. DOSSIER PHOTOGRAPHIQUE

Photo 1 : Pose des enrobés Etape 1



Photo 2: Pose des enrobés Etape 2



6.2 QUARTIER ALRV – AMINONA – ROUTES DE DESSERTES – REALISATION 2016/2018

A. PLAN D'ENSEMBLE DES ROUTES



<p>AMINONA LUXURY RESORT AND VILLAGE SA Résidence Les Lignes - 3974 HOLLÈNE (VS) Plan de situation: 1:5000</p>							
<p>ZONE II SITUATION GENERALE</p>							
<p>Plan EXECUTION Echelle: 1:500</p>							
<p>SITUATION</p>							
<p>NET: Gasser & Masserey SA 3963 Crans-Montana 027 720 11 11</p>							
<p>PROJET: AMINA HPIGM GEN2 60000</p>							
<p>DATE: 2018.03.23</p>							
<p>REVISIONS:</p> <table border="1"> <thead> <tr> <th>NO</th> <th>DATE</th> <th>DESCRIPTION</th> </tr> </thead> <tbody> <tr> <td>1</td> <td>2018.03.23</td> <td>PROJET</td> </tr> </tbody> </table>		NO	DATE	DESCRIPTION	1	2018.03.23	PROJET
NO	DATE	DESCRIPTION					
1	2018.03.23	PROJET					

PROFIL TYPE ROUTE PRINCIPALE 1:50

6.2 QUARTIER ALRV – AMINONA – ROUTES DE DESSERTES – 2016-2018

B. DOSSIER PHOTOGRAPHIQUE DES MURS

Photo 1 : construction des murs



Photo 2 : construction des murs



6.2 QUARTIER ALRV – AMINONA – ROUTES DE DESSERTES – 2016/2018

B. DOSSIER PHOTOGRAPHIQUE DES ROUTES

Photo 3 : tracé des routes



Photo 4 : pose des enrobés

