Grundriss Situation Mst 1:200

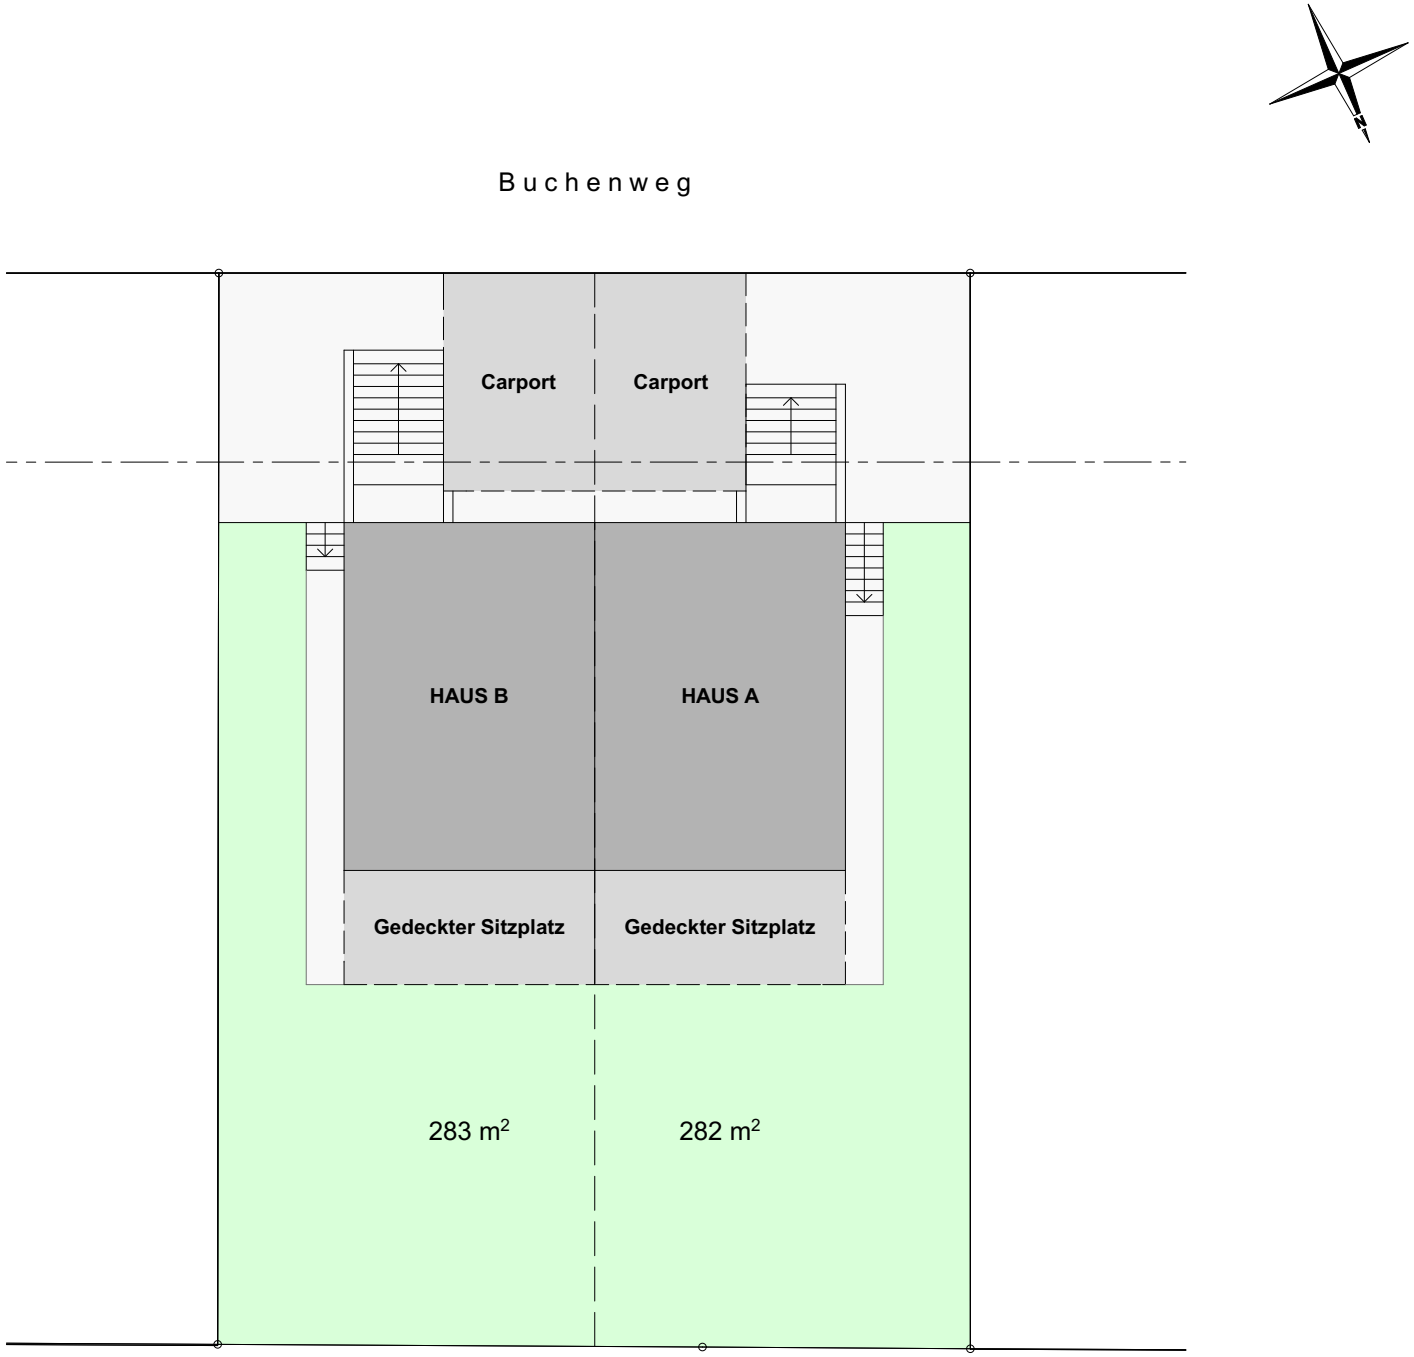

Grundriss Sockelgeschoss Mst 1:100

Grundriss Erdgeschoss Mst 1:100

Grundriss Obergeschoss Mst 1:100

Grundriss Attikageschoss Mst 1:100

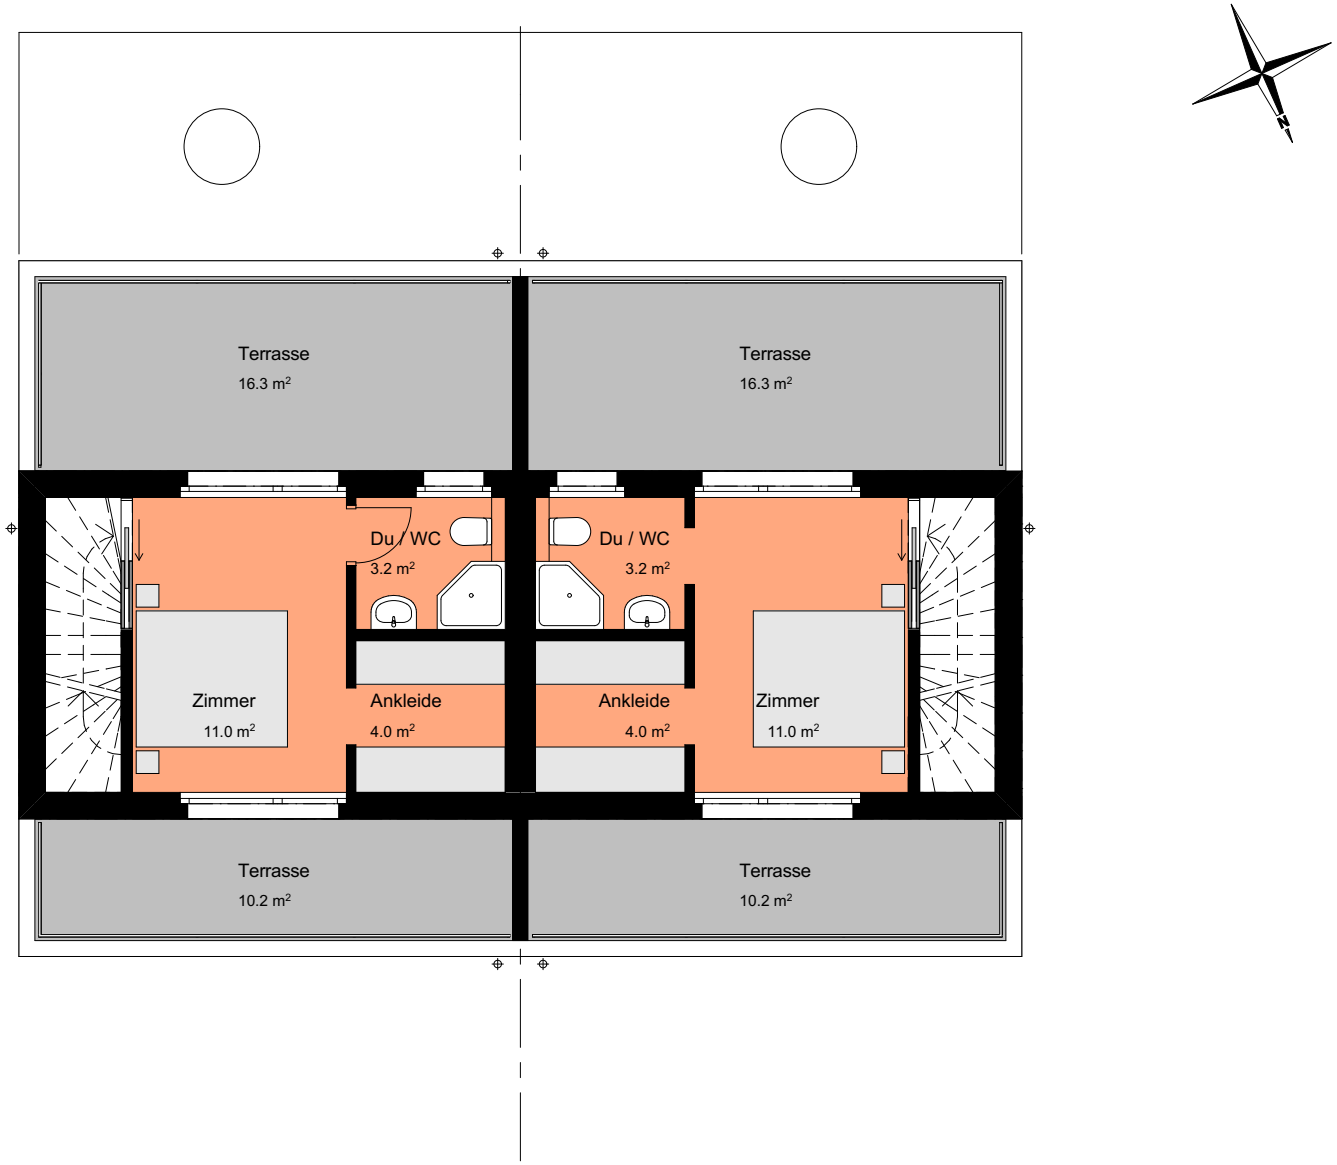
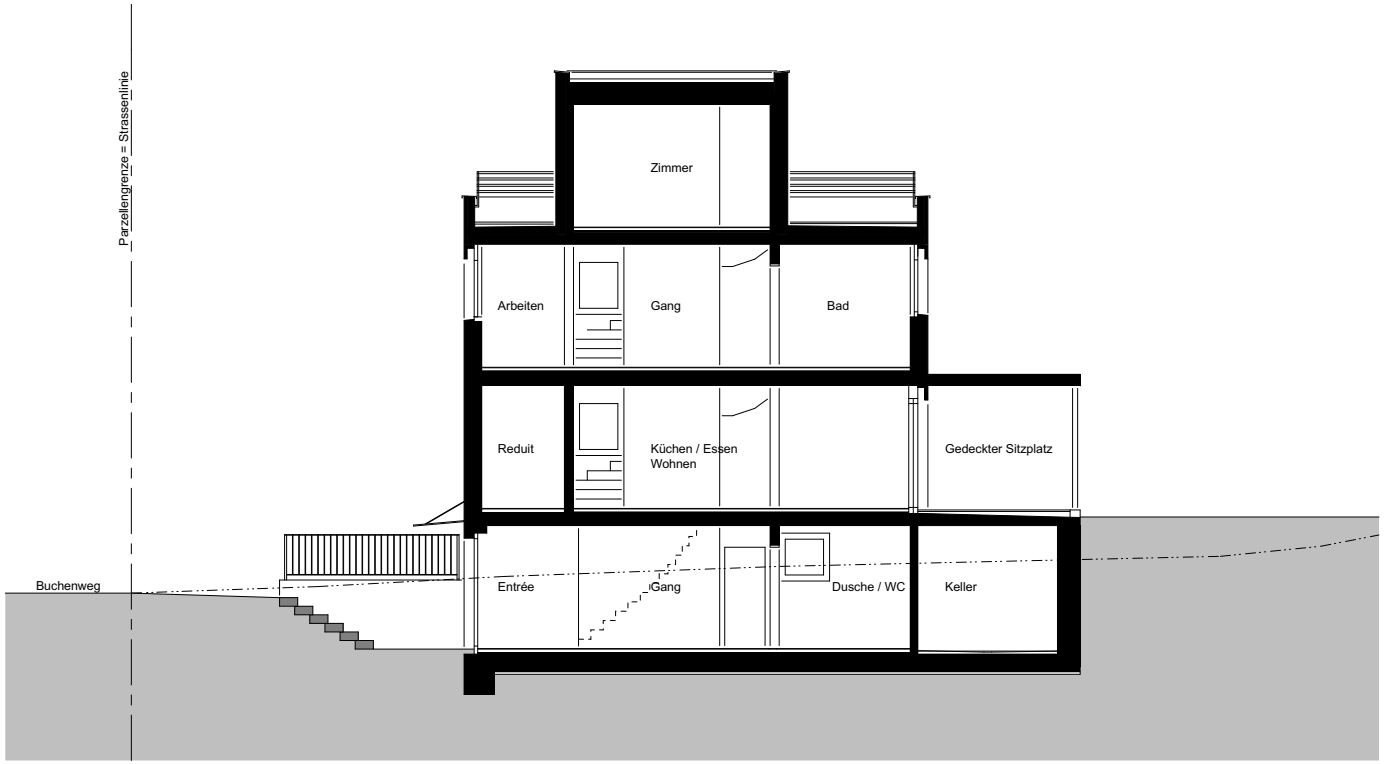
Schnitte Mst 1:150