
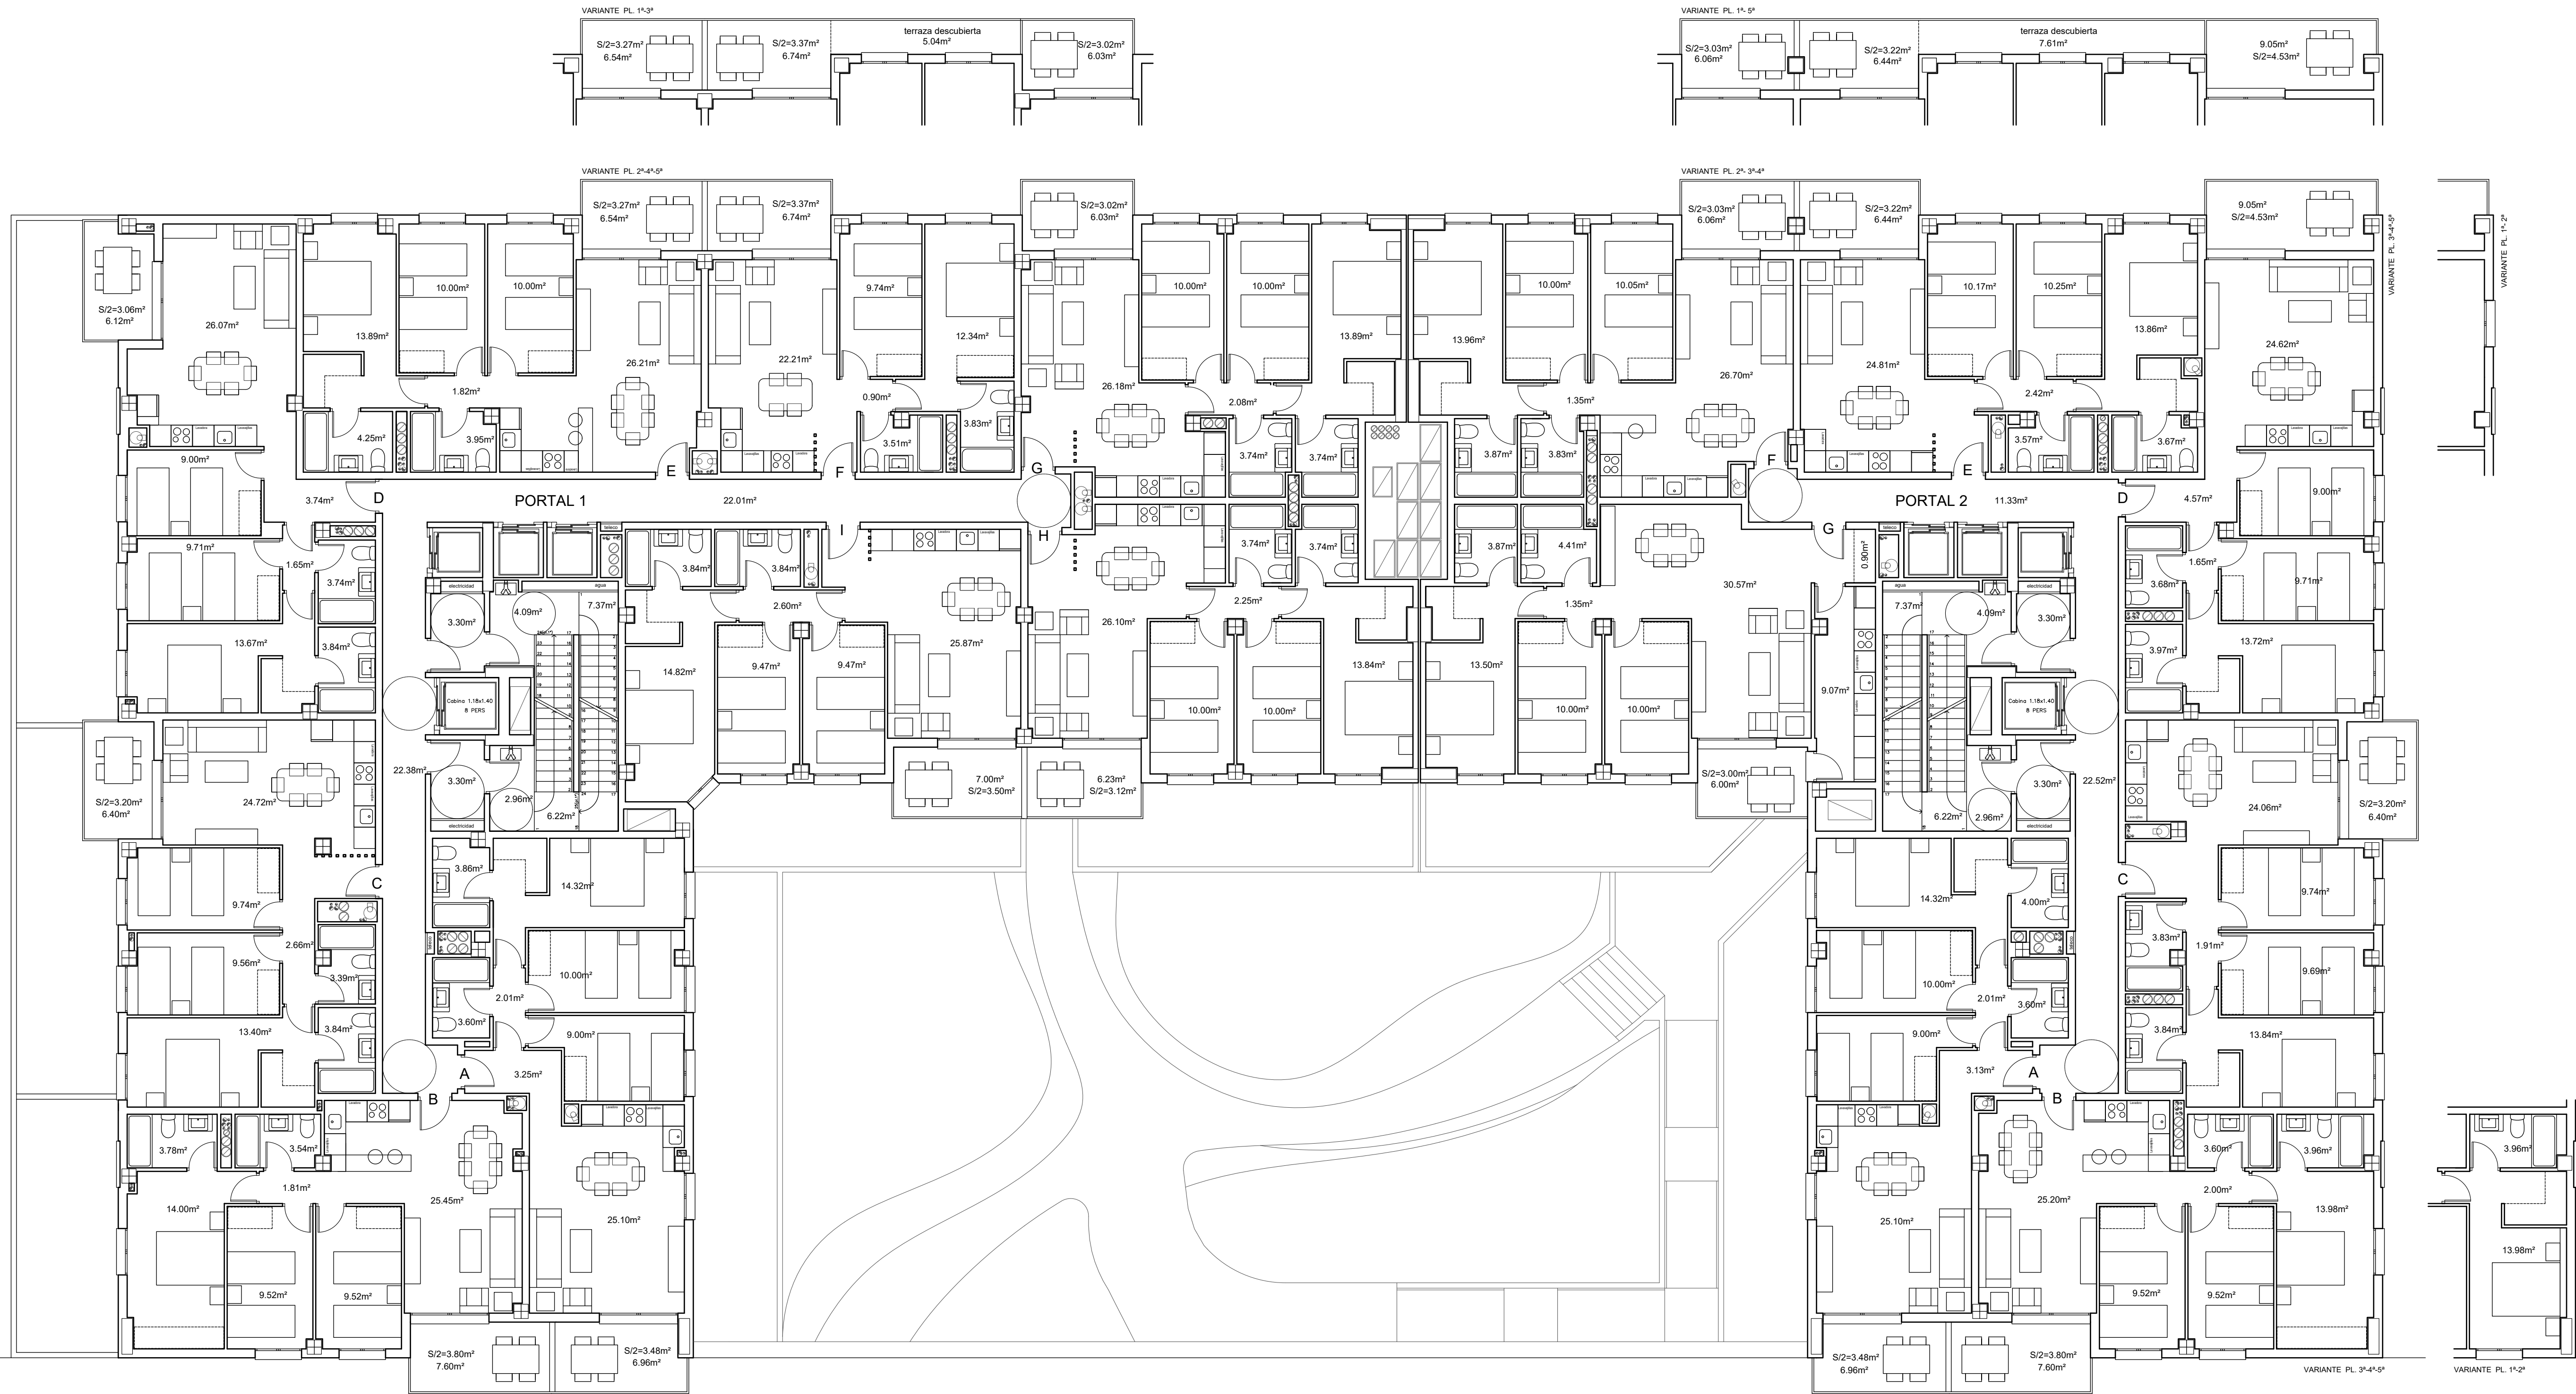


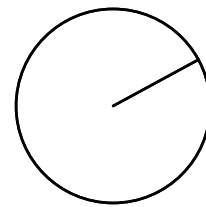

PROYECTO DE 200 VIVENDAS PROTEGIDAS, GARAJE
Y TRASTEROS EN PARC. RPMC-4A - ZONA "D"
DEL PP. 01-02 DE GRANADA

PROMOTOR
UP ALBA REIM 1 S.L.

08. PLANTA TIPO (1ª a 5ª)
MOBILIARIO