


VARIANTE PL. 9'-10"

VARIANTE PL. 9"

VARIANTE PL. 7'-9"

VARIANTE PL. 6'-7"-8'-10"

VARIANTE PL. 6'-8'-10"

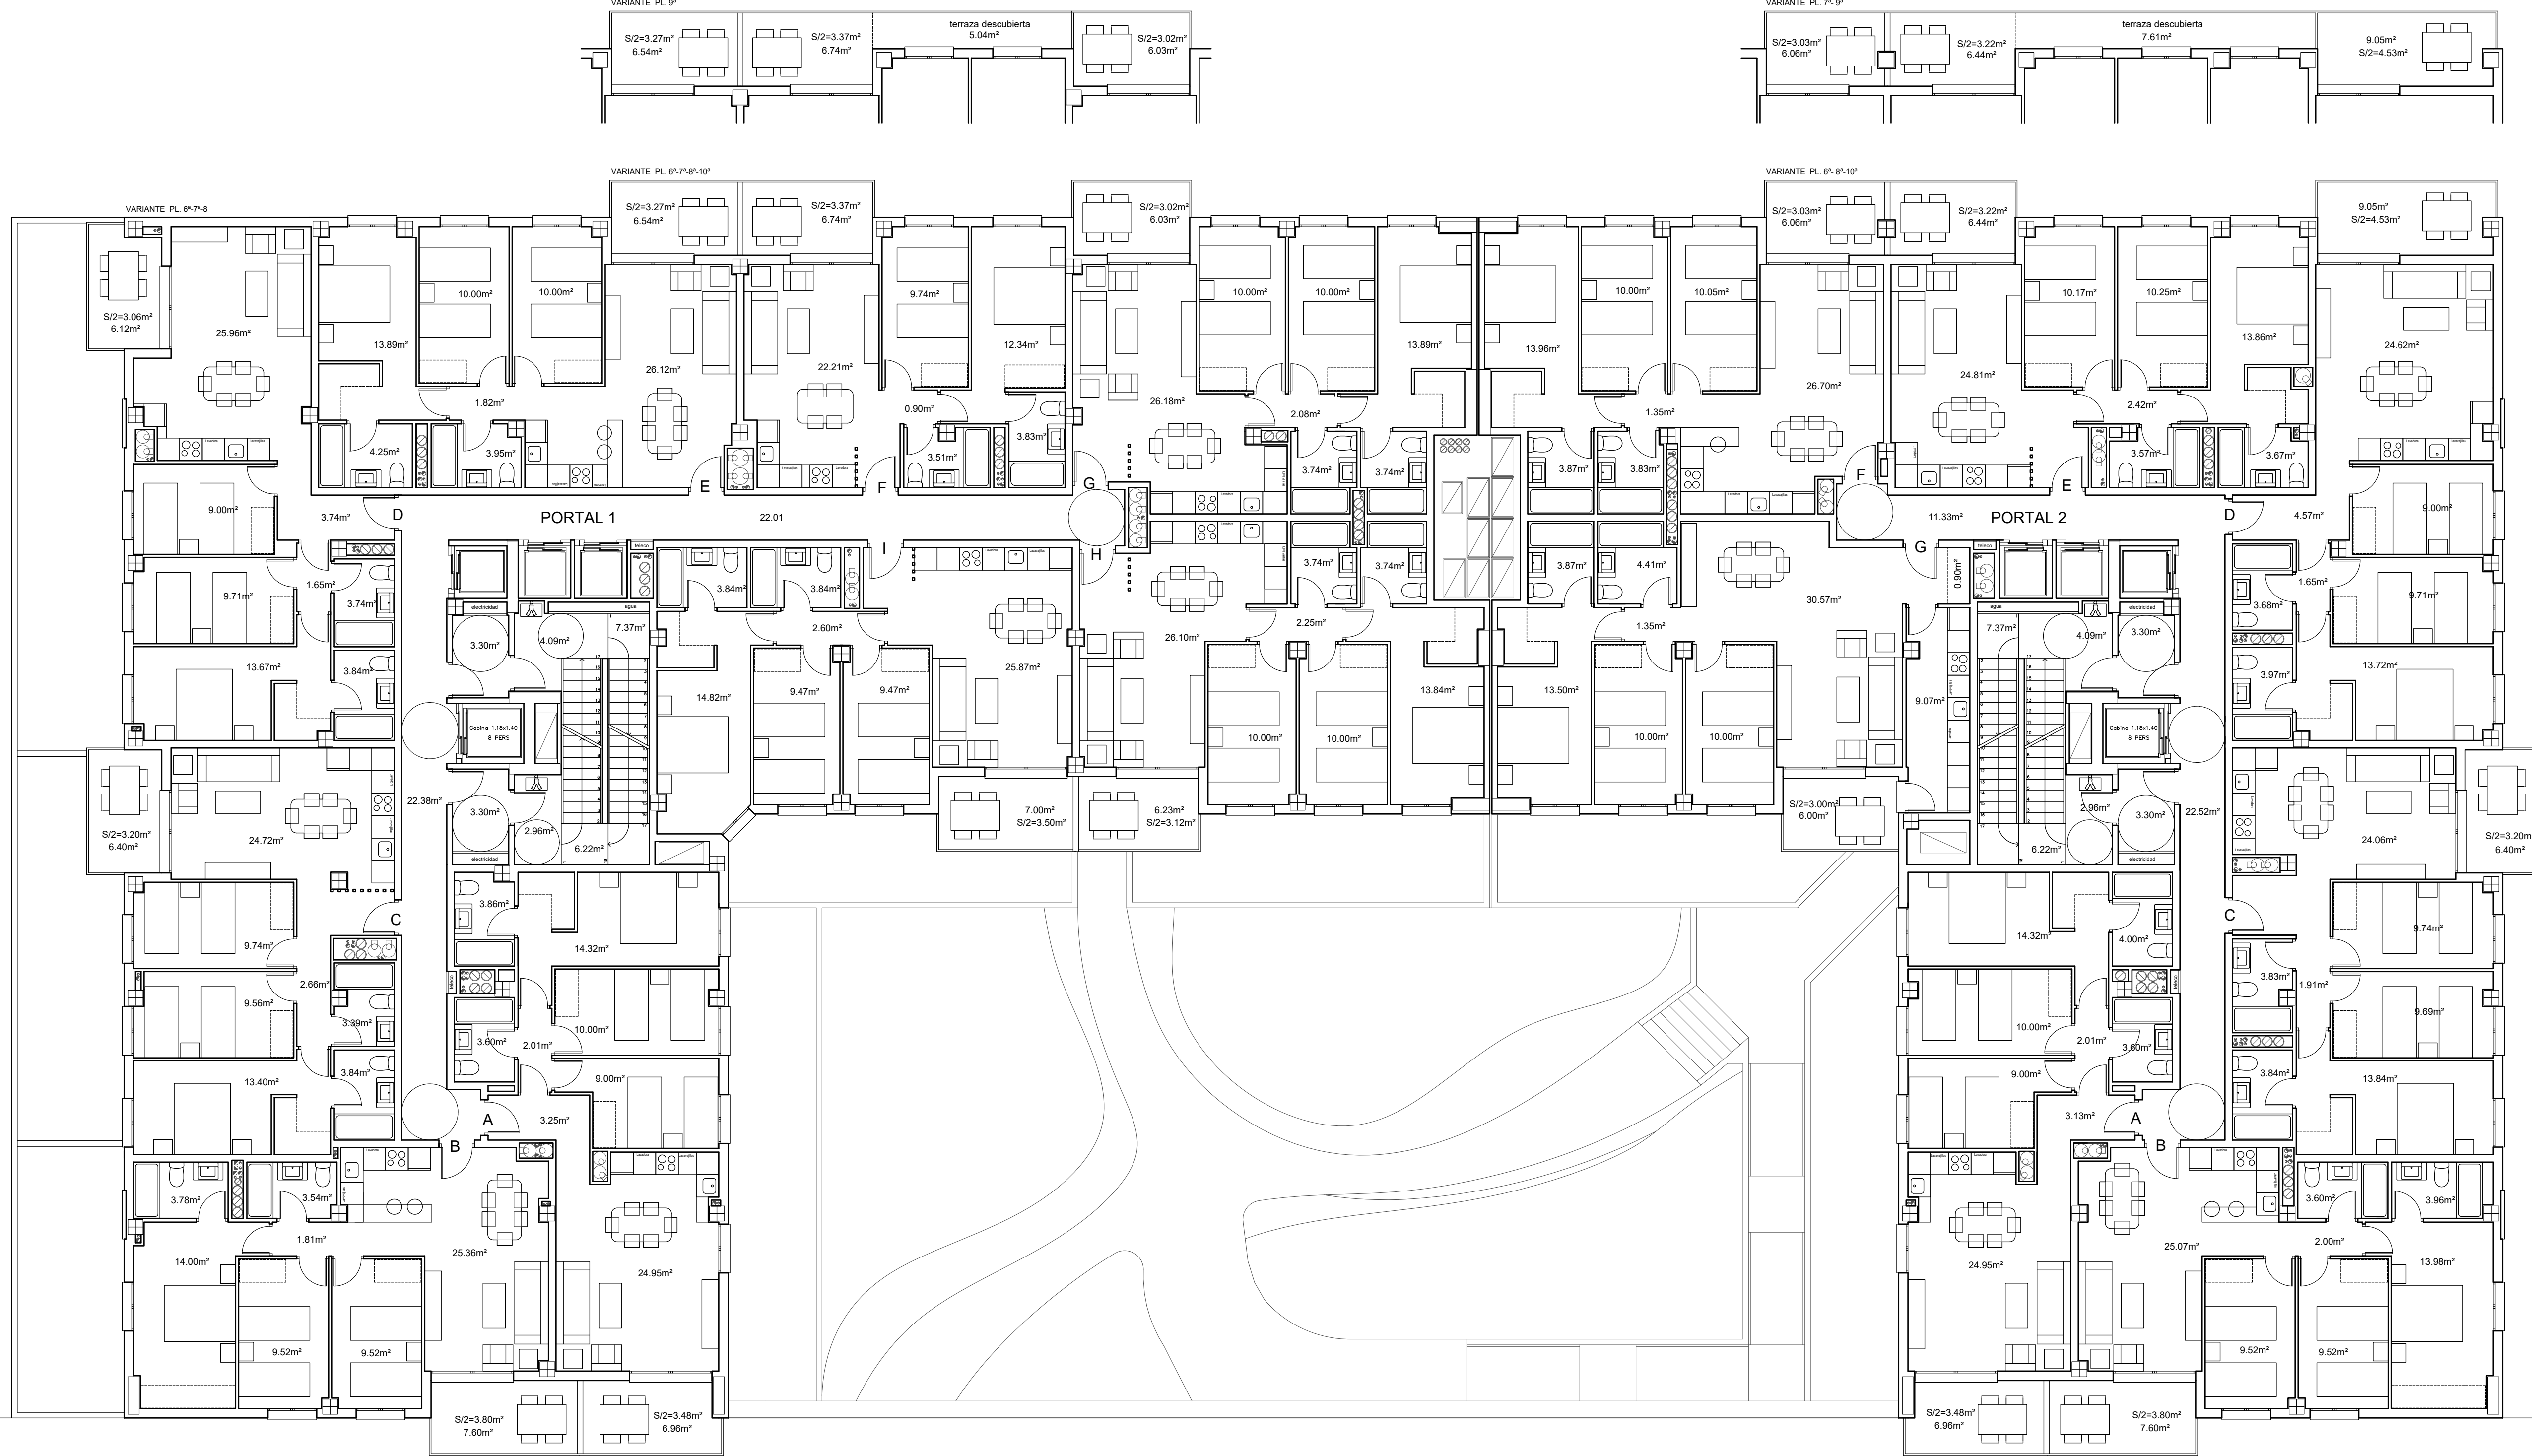

PROYECTO DE 200 VIVENDAS PROTEGIDAS, GARAJE
Y TRASTEROS EN PARC. RPMC-4A - ZONA "D"
DEL PP. 01-02 DE GRANADA

PROMOTOR
UP ALBA REIM 1 S.L.

09. PLANTA TIPO (6ª a 10ª)
MOBILIARIO