


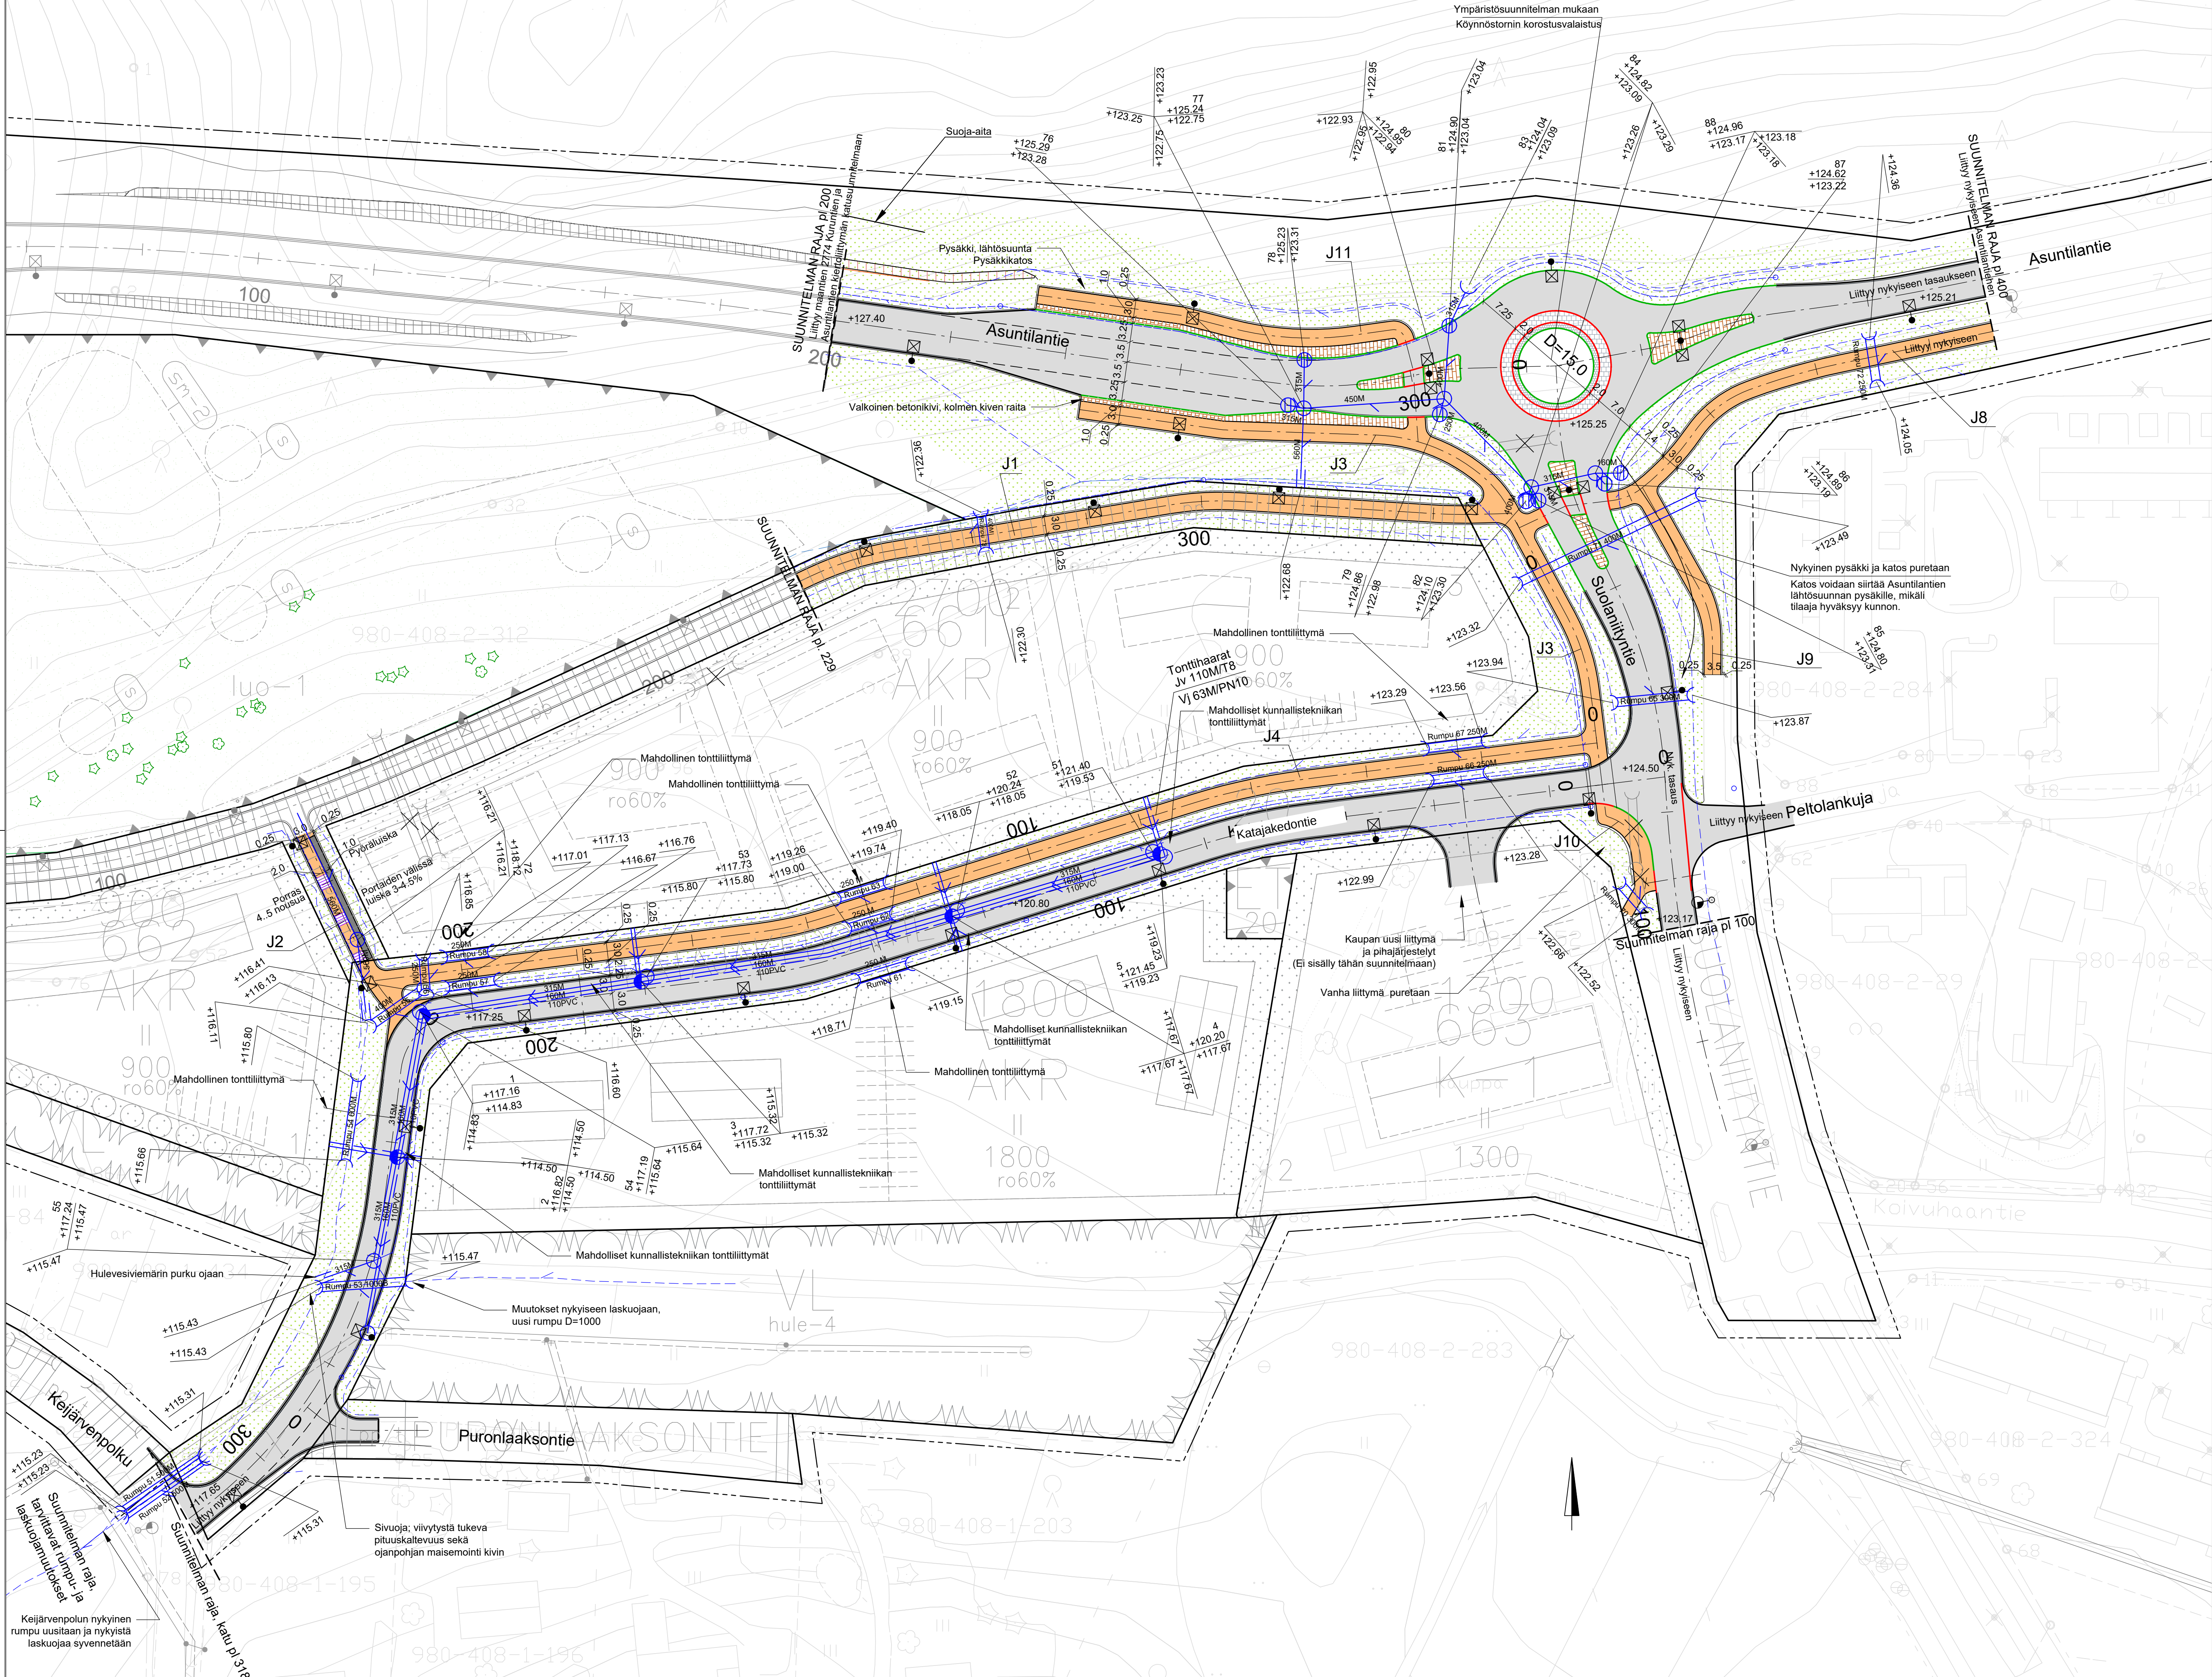

Värien selitykset:

- Ajorata
- Jkpp
- Betonikiveys
- Kenttäkiveys
- Kiveys ylläajettava nupukiveys
- Kiveys ylläajettava noppakiveys
- Reunakivi h=12cm
- Reunakivi madallettu. Detalji kuva 19/29
- Uusi rumpu
- Uusi vesihuoltoviemäri/purkuputki
- Uusi hulevesikaivo
- Uusi valaistus
- Nykyinen valaistus

ETRS-GK24, N2000

Lisätyt korkeudet kuvatuksi		16.2.2021	SHa	JaS
Maikki	Muutos	Pvm.	Suunn.	Tark.
Asuntiantien kaava-alueen katu- ja rakennussuunnittelu, Ylöjärvi				
Päätöksen sisältö				
Asemapiirustus				
Pvm.	Suunn. / Proj.p.	Pvm.	Tark.	Mikko Harjula
29.01.2021	Tark. Jarmo Stenvik	29.01.2021	Hyv.	TEK.LTK 16.6.2021 §136
Tiireksteritunnus		Mittakaava	Piir.no	
		1:500		1/26