


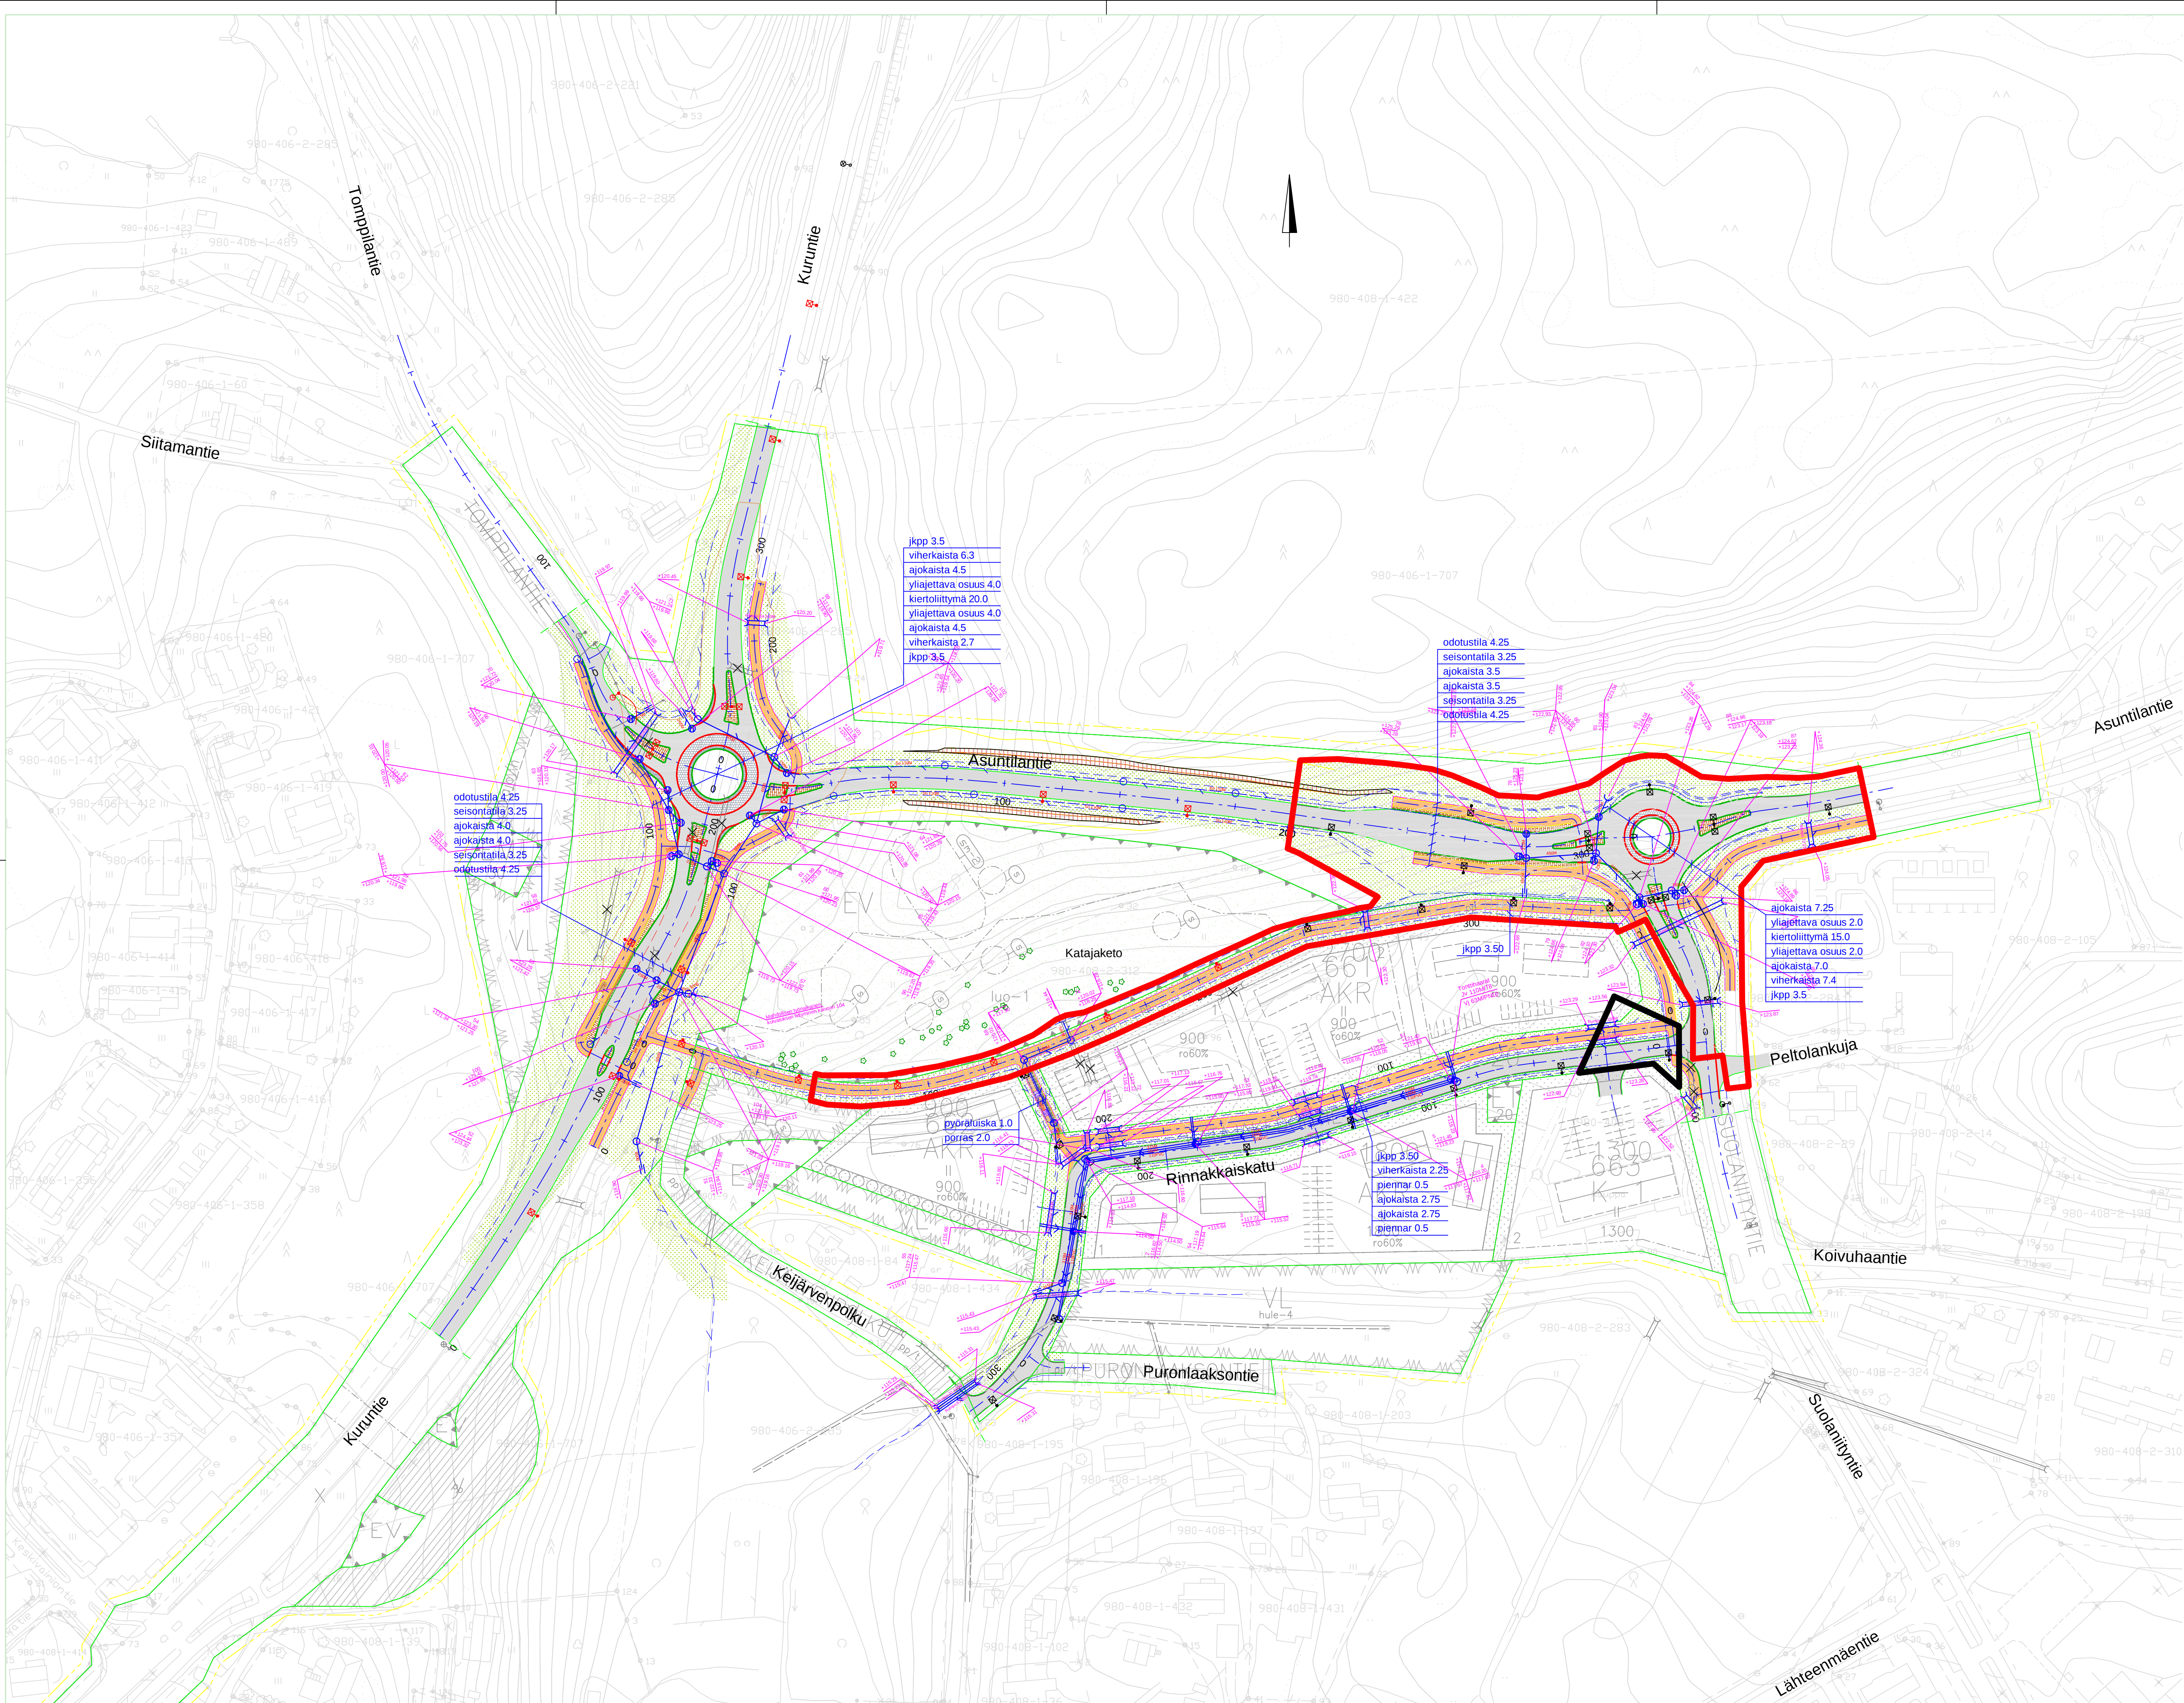

Värien selitykset:

- Ajorata
- Jkpp
- Betonikiveys
- Betonikiveys valkoinen
- Kenttäkiveys
- Kiveys yliajettava nupukiveys
- Kiveys yliajettava noppakiveys

- Reunakivi h=12cm
- Reunakivi madalettu
- Suunniteltu kuivatus

Suojateiden kohdalla Ruduksen graniittisia opaslaattoja metallinastoin koko 295x295x80mm

- Urakka-alue
- Yksityinen alue

URAKKA-ALUE KARTTA

24.3.2025

Asuntilantien kaava-alueen katu- ja rakennussuunnitelma ja
Maantien 2774 Kuruntien ja Asuntilantien kiertoliittymän katusuunnitelma,
Ylöjärvi