


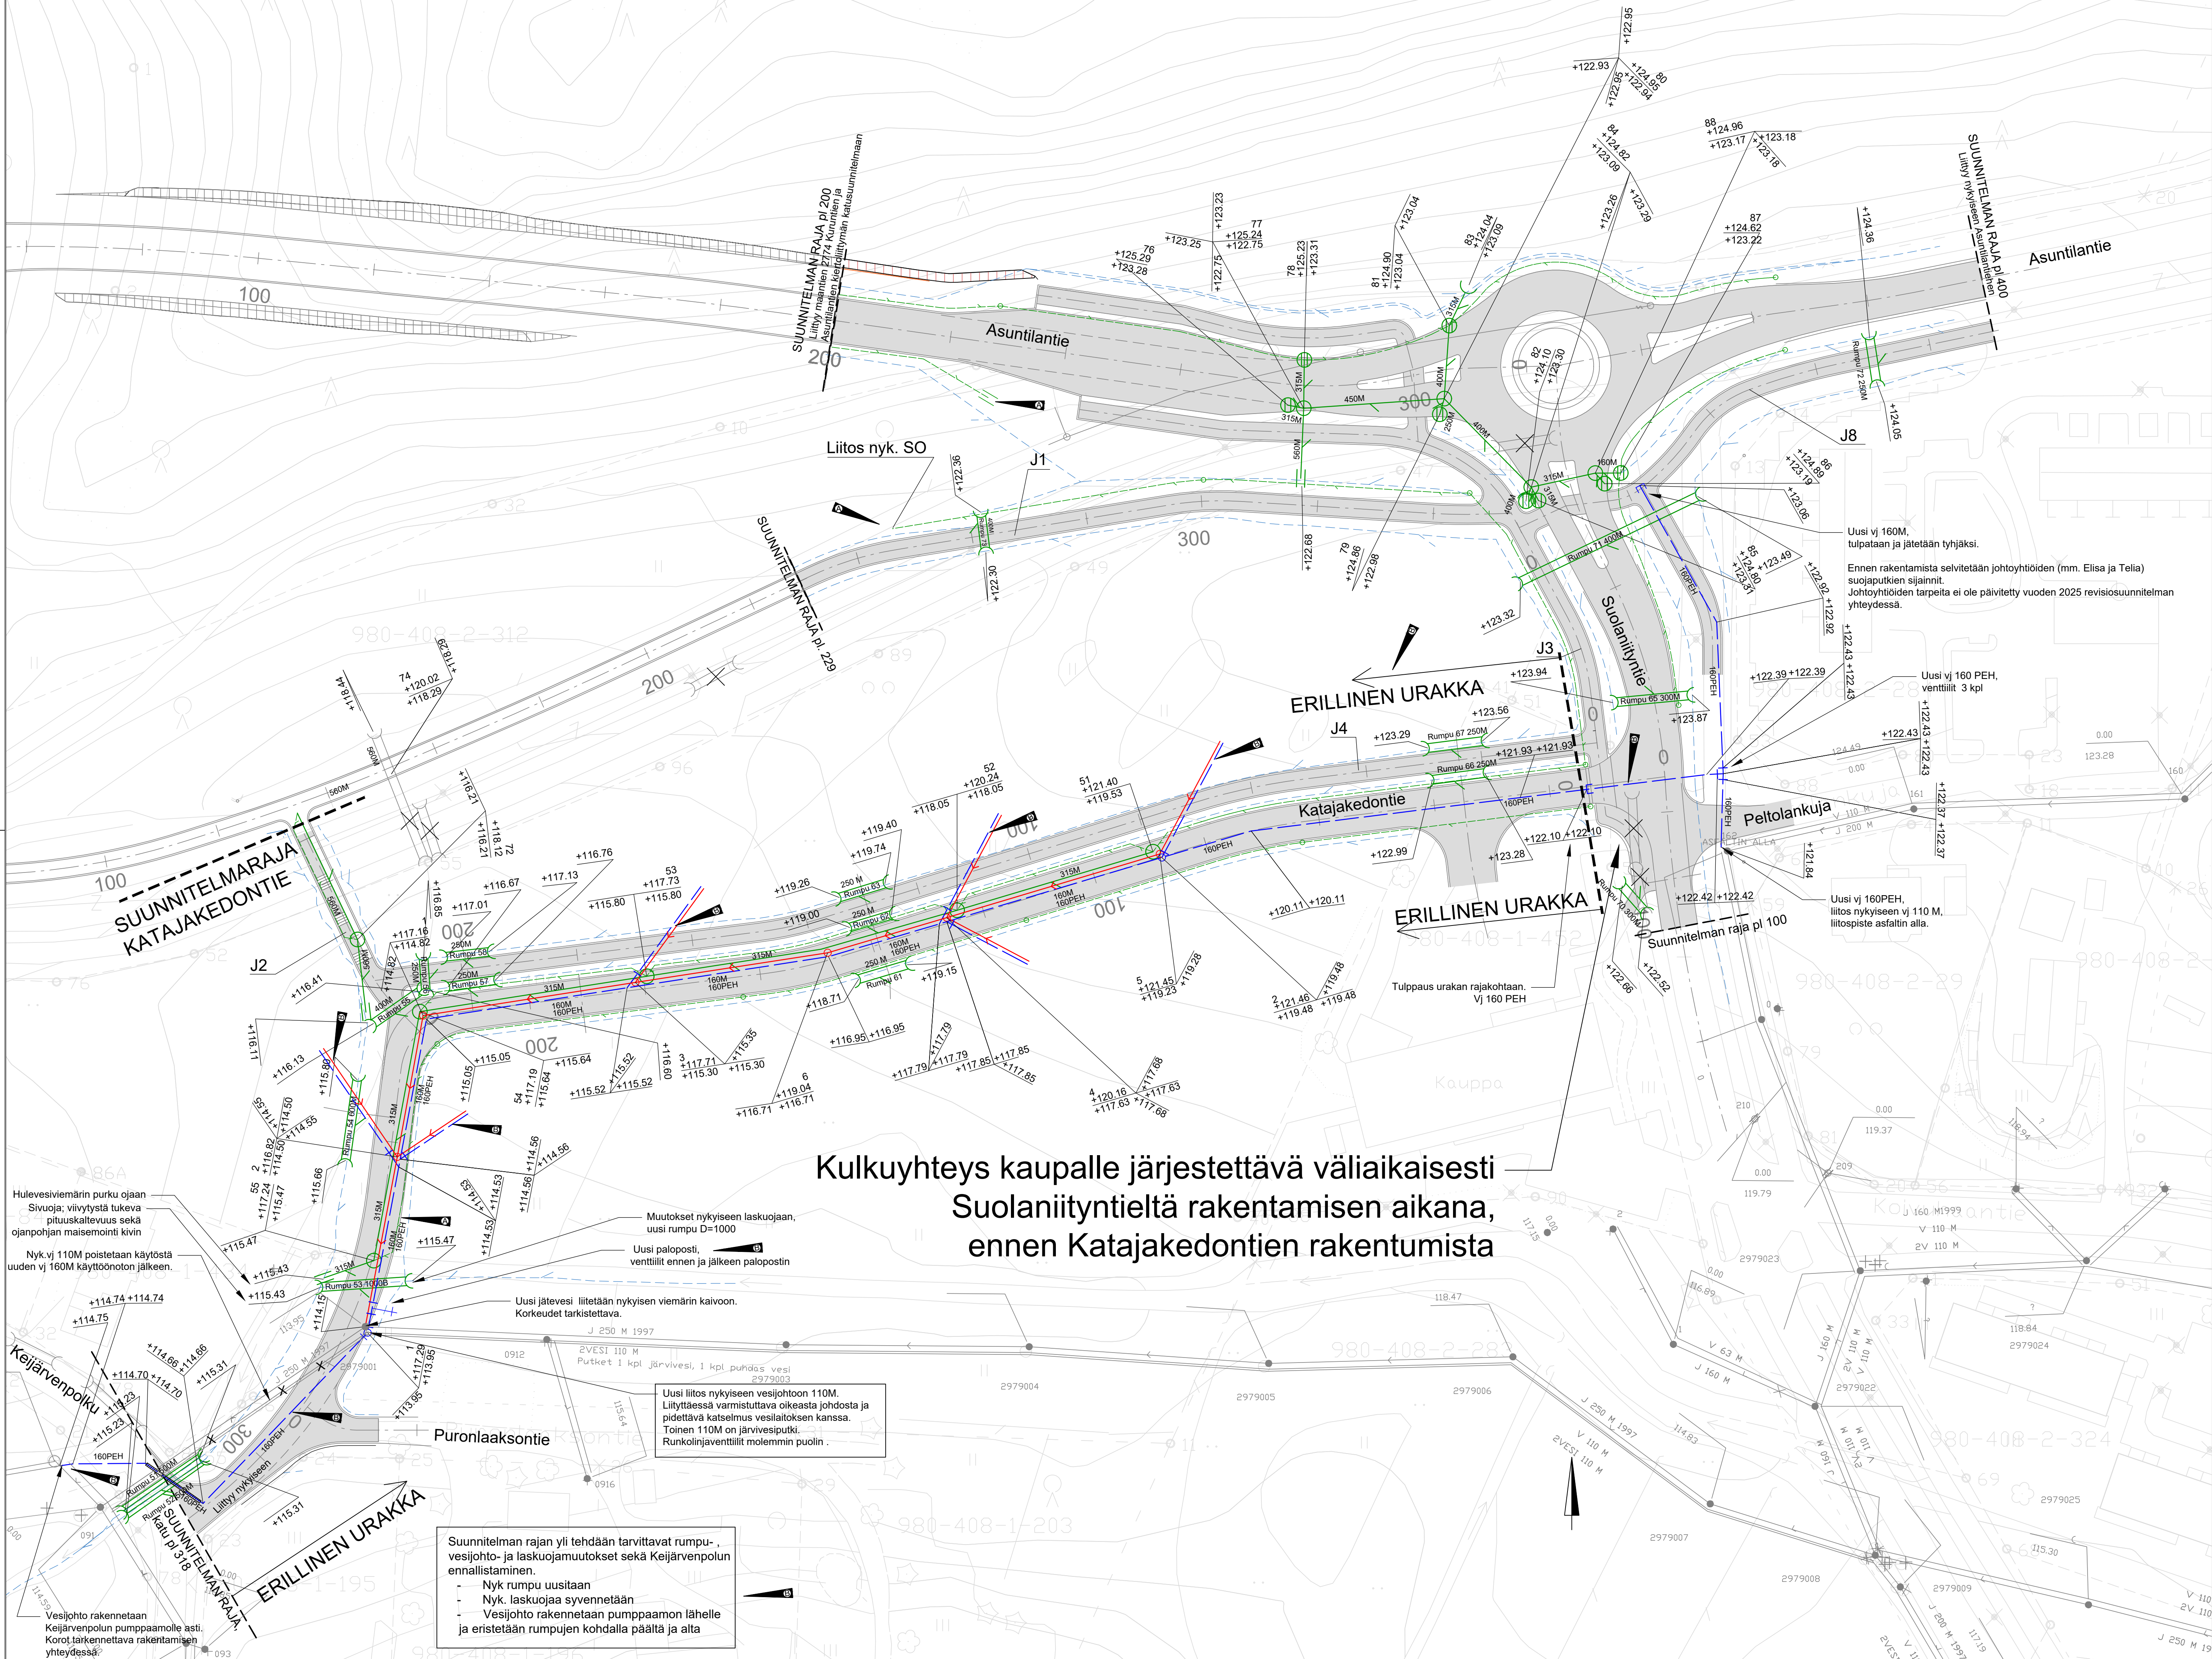

Värien selitykset:

- Hulevesi
- Jätevesi
- Vesijohto
- Rumpu
- Salaoja
- Ojat
- Paloposti ja runkolinjaventtiilit
- Vesijohdon tulppaus

Kulkuyhteys kaupalle järjestettävä väliaikaisesti
Suolaniityntieltä rakentamisen aikana,
ennen Katajakedontien rakentumista

Tonttijohtojen koot:
Vesijohto 63 PEH-10
Jätevesi 160 PVC/SN8
Kulmamuuutos n. 45°

ETRS-GK24, N2000

	Vesijohdon ja jätevesiviemärien tonttijohdot ja korot päivitetty. Vesijohdon runkolinjaa jatkettu tulppautena Keijärvenpukulle ja Suolaniityntien kautta Asuntilantien vesijohtoon asti. Vj liitetty Peltolankujan nykyiseen vesijohtoon. Lisäty arinarakenne kaivantoon. Vesijohdon putkikoko päivitetty 160, lisäty paloposti. Venttiilit merkitty tonttilytymän. Urakkamuutos.	14.3.2025	EePul	Sha
	Salaoja päivitetty	16.2.2021	Julyr	Jas
Muutos		Pvm.	Suunn.	Tark.
Asuntilantien kaava-alueen katu- ja rakennussuunnittelu, Ylöjärvi				
Päivityksen sisältö				
Vesihuoltokartta				
		Ylöjärven Vesi Oy		
Pvm.	Suunn. / Proj.p.	Sari Haapalainen	Pvm.	Tark.
29.01.2021	Tark.	Jarmo Stenvik	29.01.2021	Hyv.
Tierekisteritunnus	Mittakaava		Piir.no	
	1:500			