# Typ A 0 50

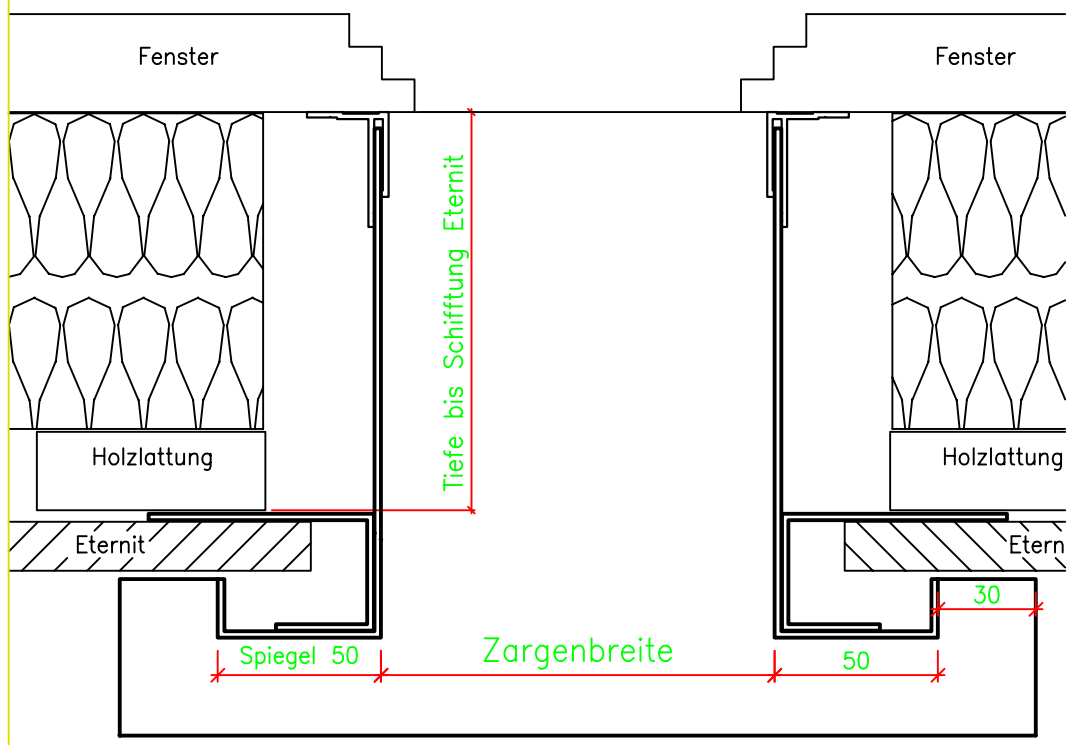


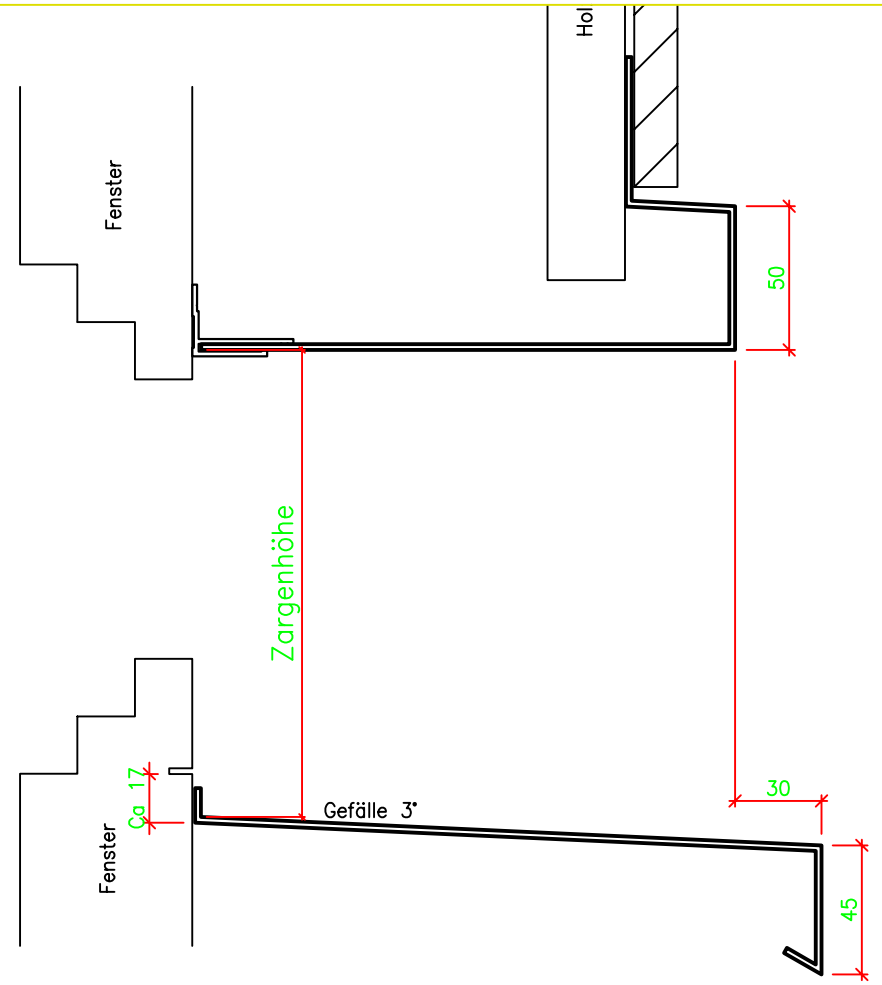


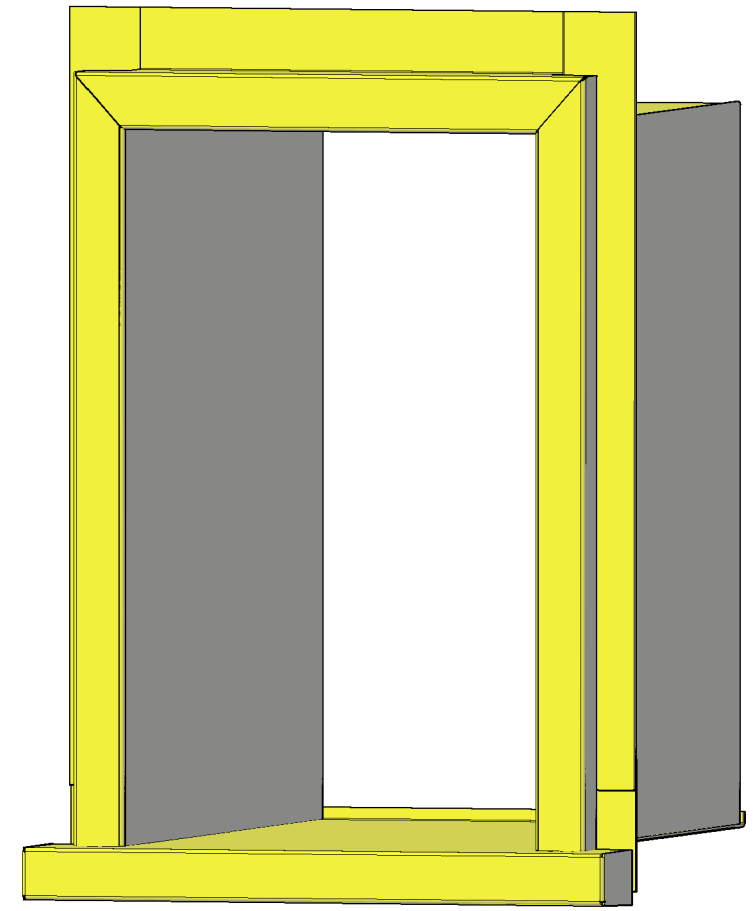

Kunde:

Objekt:

| Pos. | Stk | Breite | Höhe | Tiefe | Gefälle | Steckprofil / F / U | Bemerkung |
|---|---|---|---|---|---|---|---|
| | | | | | | | |
| | | | | | | | |
Objekt:
Kunde:
Bez.: Typ A 0 50

Plan–ID:
Plan–Nr:
Pos.–Nr:

Alu-Zargen AG Fensterzargen • Verkleidungen • Fensterbanke • Bauspenglerei • Tore

ZS Alu–Zargen AG
Alte Konstanzerstrasse 7 – 9308 Lömmenschwil
www.zs–zargen.ch – Tel: +41 71 298 30 40

Auftrag:
Massstab: 1:10
Format: A3

Gezeichnet:

Dieser Plan ist unser geistiges Eigentum und darf ohne unsere Einwilligung nicht verwendet oder weitergegeben werden.

DWG NAME: