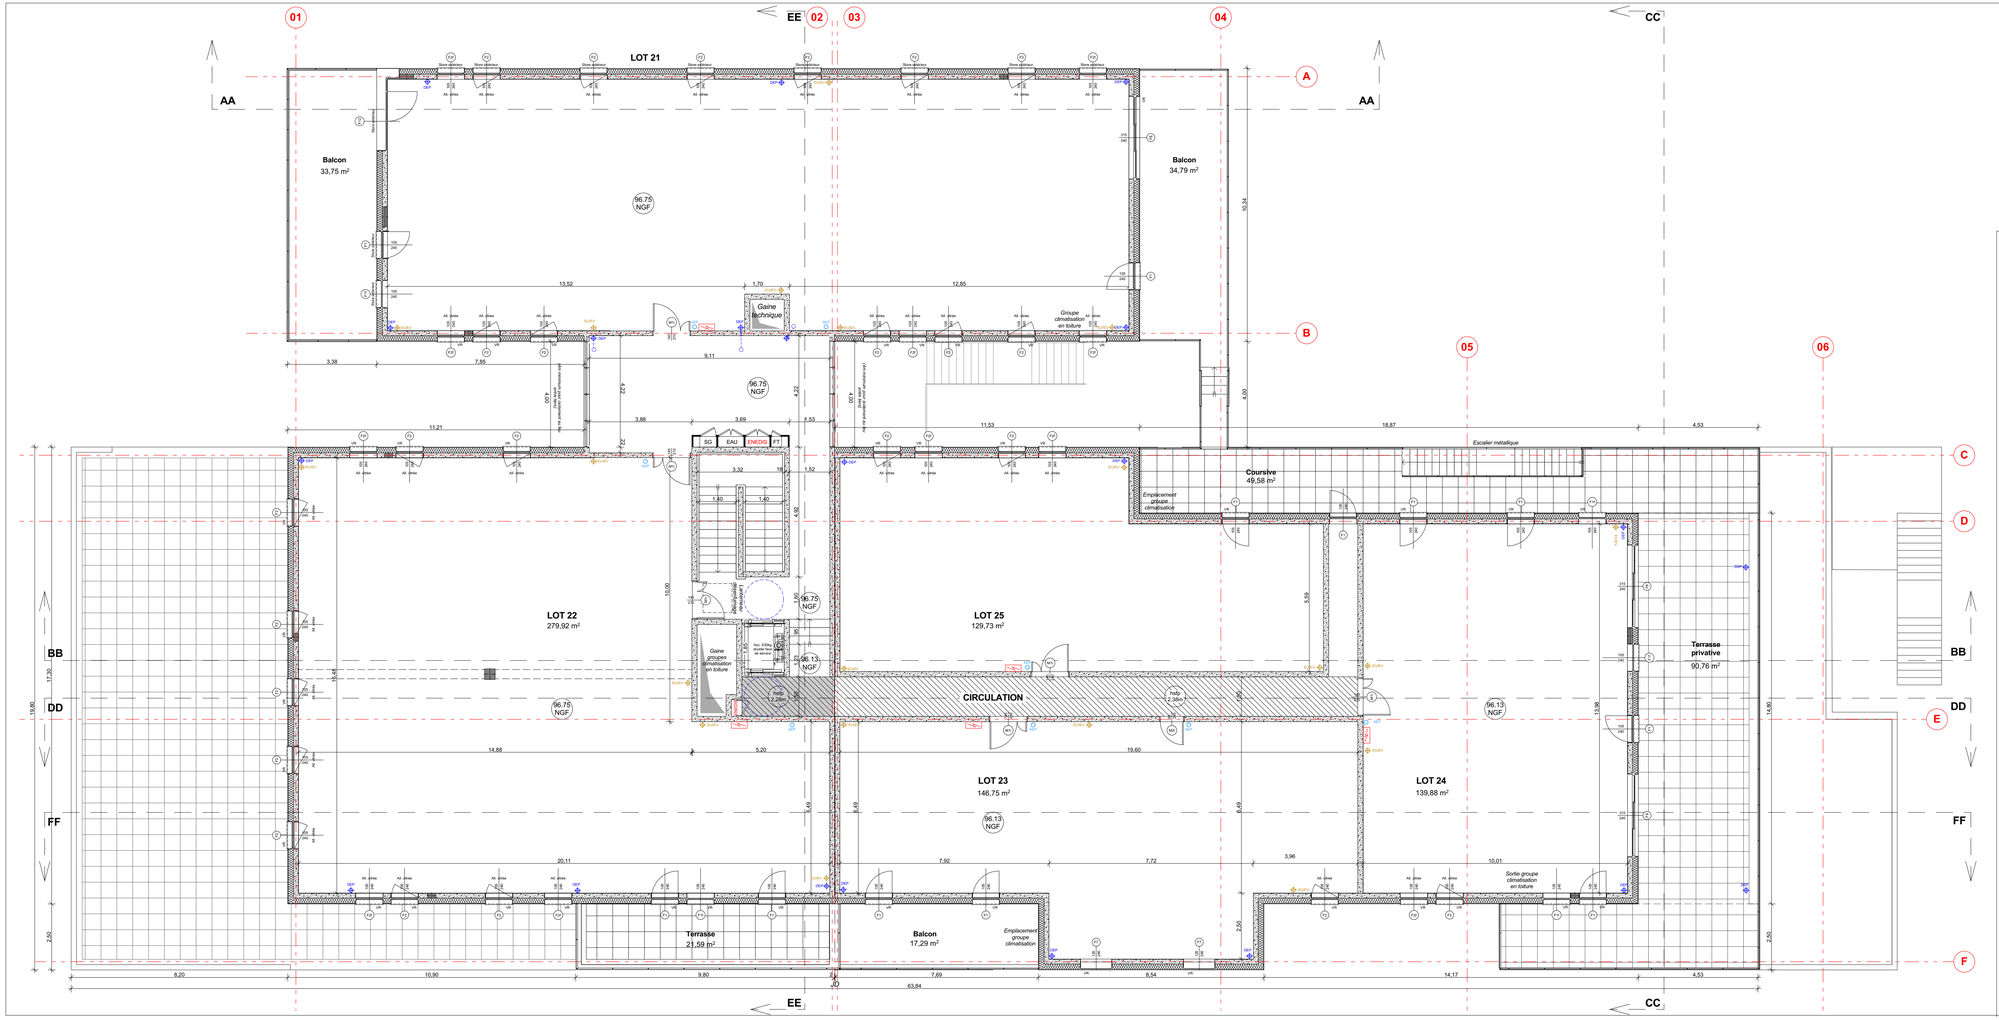



**Bourgueil & Rouleau**
architectes d.p.l.g.
46 Avenue de la Tranchée
37100 Tours
T: 02 47 54 53 89
F: 02 47 54 15 99
E: agence@bourgueilrouleau-architectes.fr


# "HALL PARC"
## Construction d'un bâtiment de bureaux

ZAC du Bois Ribert - Ilot 4a - Rue Mireille Brochier
37340 SAINT-CYR-SUR-LOIRE

**Maîtrise d'ouvrage**

ECI PROMOTION
134, avenue de Grammont
37000 TOURS

**Architecte**

BOURGUEIL & ROULEAU
46, avenue de la Tranchée
37100 TOURS

**Economiste**

C²A
70B, avenue André Maginot
37100 TOURS

**Bureau de Contrôle / SPS**

SOCOTEC
2, allée du Petit Cher - Les granges Galand
37550 SAINT-AVERTIN

**BET VRD**

INEVIA
9, quai de la Gare
37270 MONTLOUIS-SUR-LOIRE

**BET Structure**

ANATECH
285, rue Giraudeau
37000 TOURS

**BET CVC / Electricité**

CALLU
Rue Jacqueline Auriol
37700 LA VILLE-AUX-DAMES

## PHASE CHANTIER

| INDICE | DATE | MODIFICATION |
|---|---|---|
| A | 03/03/2025 | Voir carnet A3 de repérage des modifications |
| B | 25/06/2025 | Voir carnet A3 de repérage des modifications indice B |

| ORIGINE | ARCHITECTE | REFERENCE | | ECH | 1:100 | FICHIER | | DATE | Déc. 2024 |
|---|---|---|---|---|---|---|---|---|---|

**Plan du R+2** — **CHANTIER** 05