


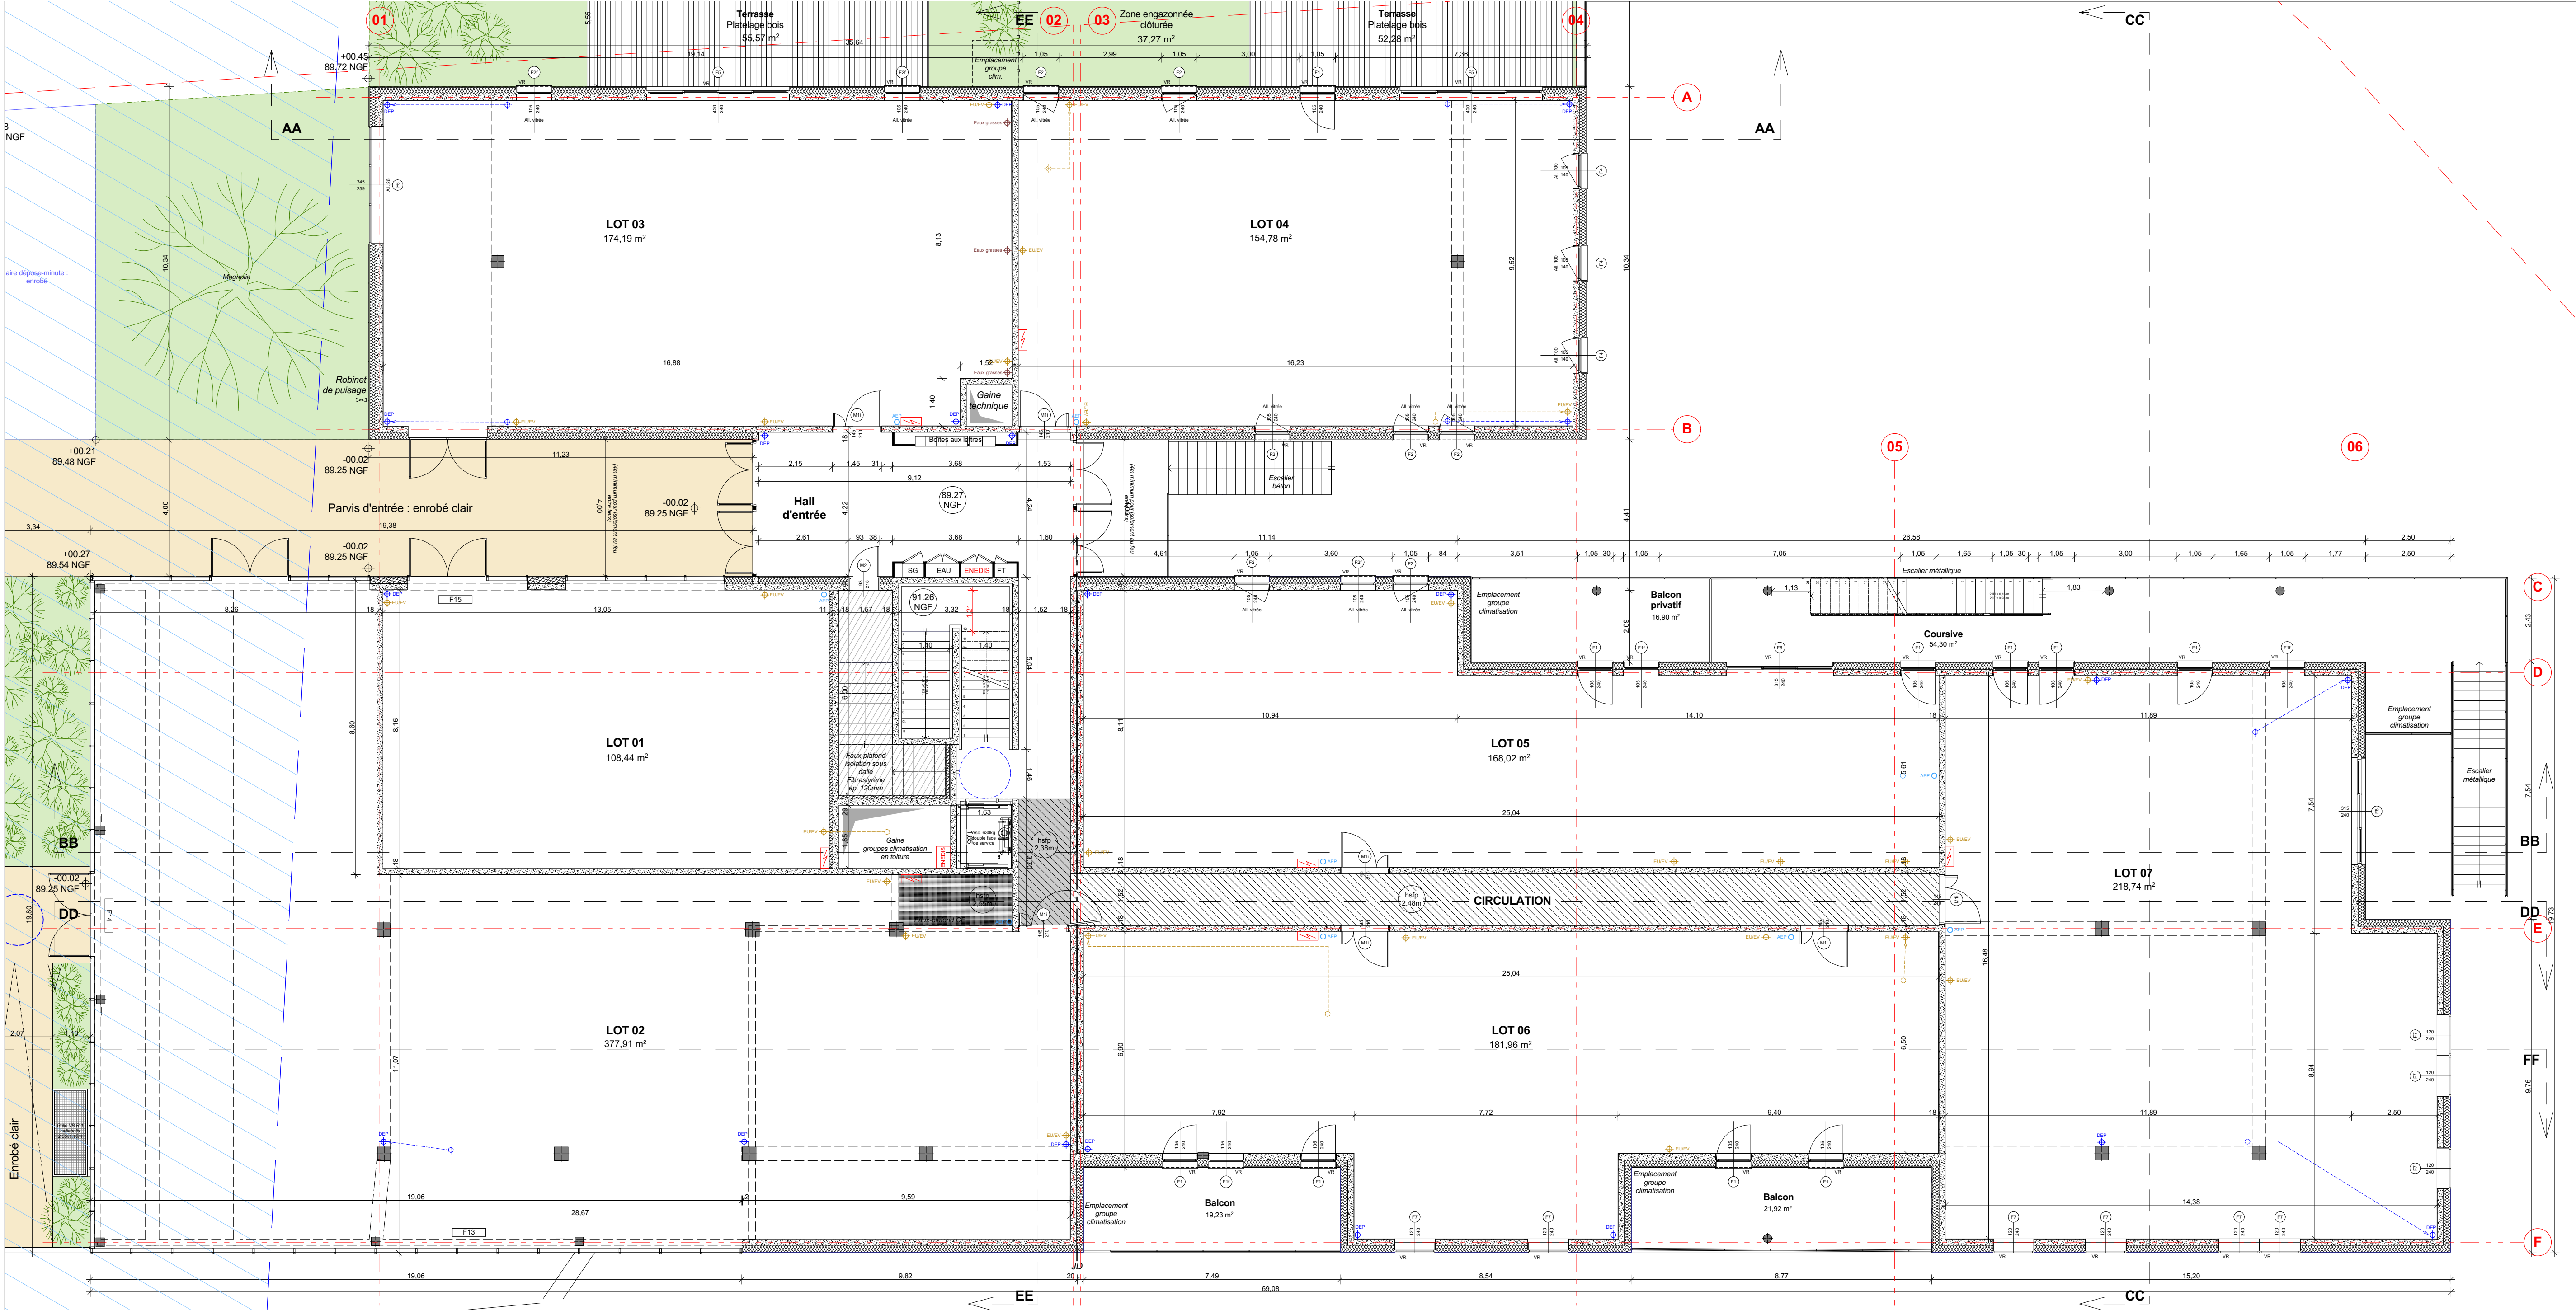

Bourgueil & Rouleau
architectes d.p.l.g.

46 Avenue de la Tranchée
37100 Tours
T: 02 47 54 53 89
F: 02 47 54 15 99
E: agence@bourgueilrouleau-architectes.fr

"HALL PARC"
Construction d'un bâtiment de bureaux

ZAC du Bois Ribert - Ilot 4a - Rue Mireille Brochier
37340 SAINT-CYR-SUR-LOIRE

Maîtrise d'ouvrage	
ECI PROMOTION 134, avenue de Grammont 37000 TOURS	
Architecte	Economiste
BOURGUEIL & ROULEAU 46, avenue de la Tranchée 37100 TOURS	C²A 70B, avenue André Maginot 37100 TOURS
Bureau de Contrôle / SPS	
SOCOTEC 2, allée du Petit Cher - Les granges Galand 37550 SAINT-AVERTIN	
BET VRD	
INEVIA 9, quai de la Gare 37270 MONTLOUIS-SUR-LOIRE	
BET Structure	BET CVC / Electricité
ANATECH 285, rue Giraudeau 37000 TOURS	CALLU Rue Jacqueline Auriol 37700 LA VILLE-AUX-DAMES

PHASE CHANTIER

INDICE

DATE

MODIFICATION

A	Janv. 2025	Façade Est intérieure : escalier vers hall d'une seule volée + diminution profondeur du palier extérieur
		Carneau VB parking déplacé pour échapper à la poutre et agrandi
B	03/03/2025	Voir carnet A3 de repérage des modifications
C	25/06/2025	Voir carnet A3 de repérage des modifications indice B

ORIGINE	ARCHITECTE	REFERENCE	ECH	1:100	FICHIER	DATE	Déc. 2024
Plan du rez-de-chaussée							CHANTIER 03