




ERDGESCHOSS HAUS C1
(Plan Nr. 08.01.123)

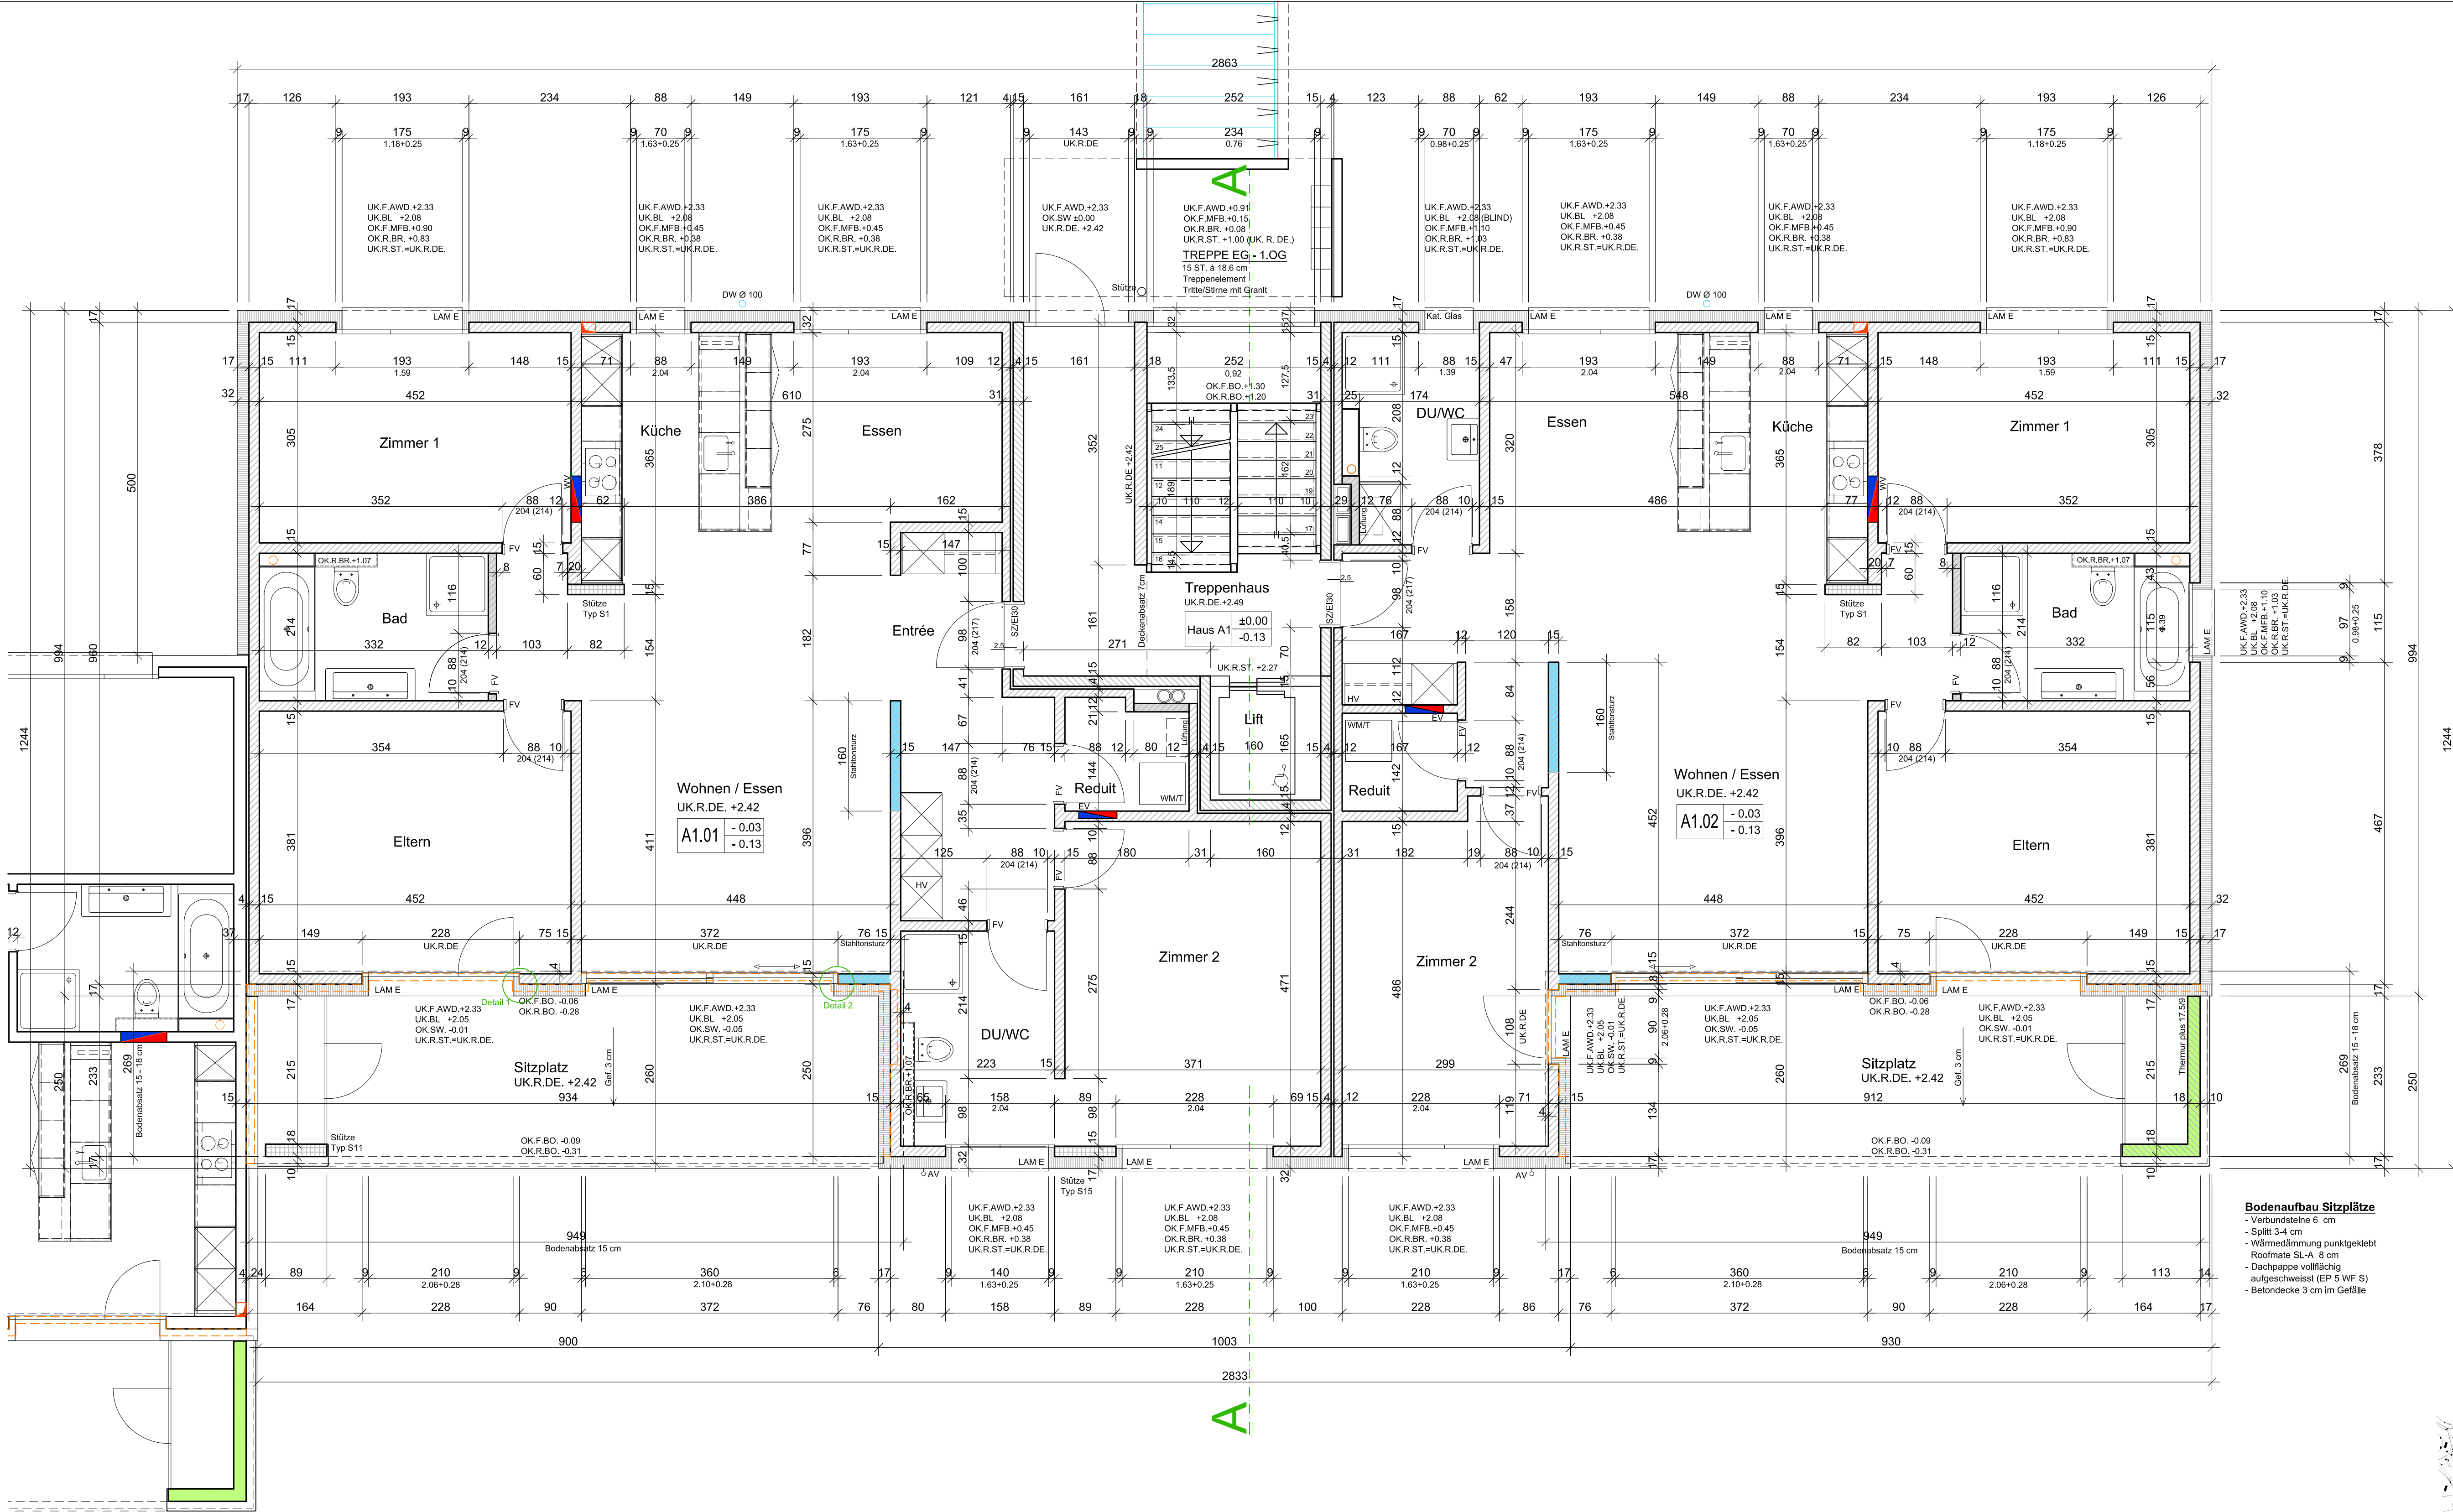

Detail 1 Mst. 1:5
Fensteranschlag

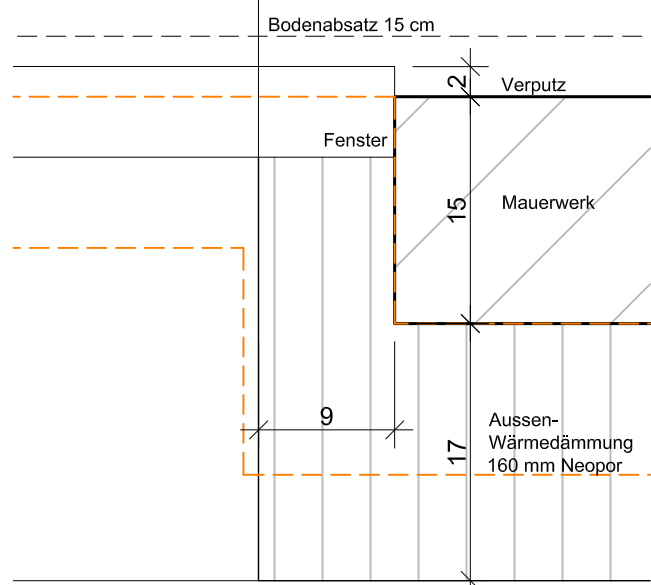

Detail 2 Mst. 1:5
Hebeschiebetüranschlag

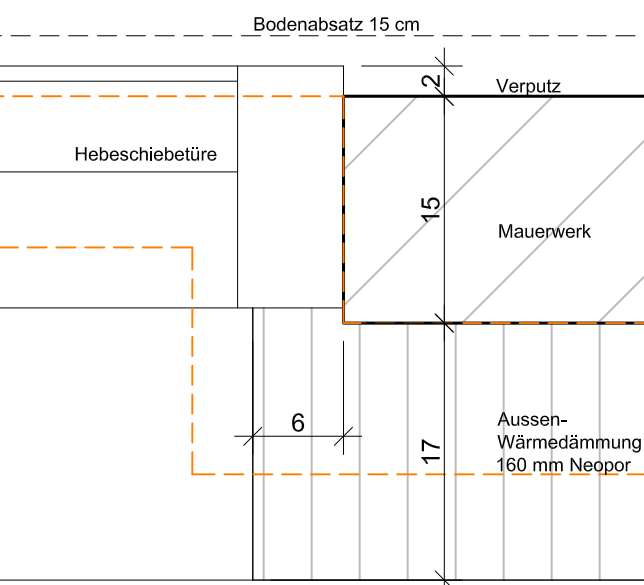

ALLE FÜR DEN JEWEILIGEN UNTERNEHMER WICHTIGEN
MASSE SIND VON DIESEM AM BAU ZU KONTROLLIEREN.
BEI ALLFÄLLIGEN DIFFERENZEN SIND DIESE DEM
BAULEITER MITZUTEILEN.

FENSTER- UND FENSTERTÜRÖHREN VERSTEHEN SICH AB
OK FENSTERBANK/SCHWELLE BIS UK ROHEM STURZ.
TÜRÖHREN VERSTEHEN SICH AB HÖHEREM BODEN/
SCHWELLE BIS UK ROHEM STURZ.

LEGENDE

| | |
|--|------------------------------------|
| | BETON |
| | BETON VORFABRIZIERT |
| | BACKSTEIN |
| | KALKSANDSTEIN |
| | WÄRMEDÄMMUNG |
| | STATISCH NICHTBELASTETE INNENWÄNDE |
| | KRAGPLATTENANSCHLUSS |
| | STAHLTONSTURZ (in oberster Lage) |
| | THERMUR-ELEMENT (in erster Lage) |

| | |
|-------|----------------------|
| MFB | METALLFENSTERBANK |
| BR | BRÜSTUNG |
| SW | SCHWELLE |
| BL | BLENDE |
| BO | BODEN |
| WA | WAND |
| DE | DECKE |
| BF | BODENFLÄCHE |
| DW | DACHWASSER (METEOR) |
| BW | BALKONWASSER (FAKAL) |
| FB | FERTIG BODEN |
| FV | FITTER-VERKLEIDUNG |
| SZ | STAHLZARGEN |
| HK | HEIZKÖRPER |
| HV | HEIZVERTEILUNG |
| LAM E | LAMELLEN ELEKTRISCH |
| BOI | BOILER |
| WD | WAND DURCHBRUCH |
| WM | WASCHMASCHINE |
| T | TUMBLER |
| ZSW | ZEMENTSCHWELLE |
| LS | LICHTSCHWACHT |
| H | HEIZUNG |
| S | SANITÄR |
| KAT | KATHEDRAL GLAS |
| EV | ELEKTROVERTEILUNG |
| WV | WASSERVERTEILUNG |

Haus A1

OK. F. BO. EG = ± 0.00 = 429.00 m.ü.M.

Wohnpark "Butterfly", 4665 Oftringen

BAUHERRSCHAFT :

BARKO IMMOBAG
6208 OBERKIRCH

Plan Nr. 08.01.122

Erdgeschoss

1:50

Barko Immobau AG
Luzernstrasse 66, 6208 Oberkirch
Tel. 041 922 00 50 - Fax 041 922 00 51
barko.immobau@bluewin.ch

www.wohnpark-butterfly.ch

