TALO 1

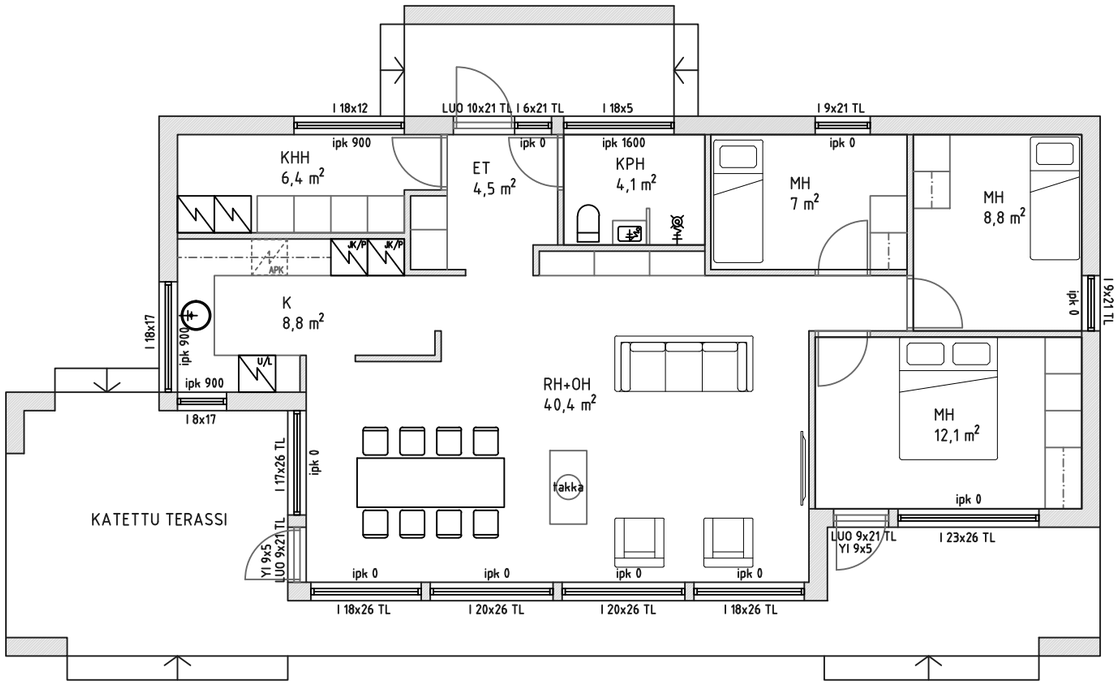

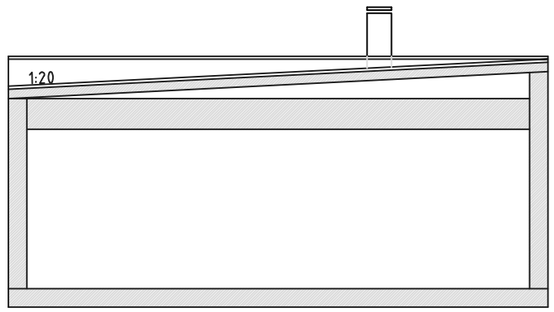

POHJAPIIRROS / TALO 1

KERROSALA 109 m²
KERROSALA (seinä 250mm) 107 m²
HUONEISTOALA 95 m²
KOKONAISALA 109 m²

LEIKKAUS A-A

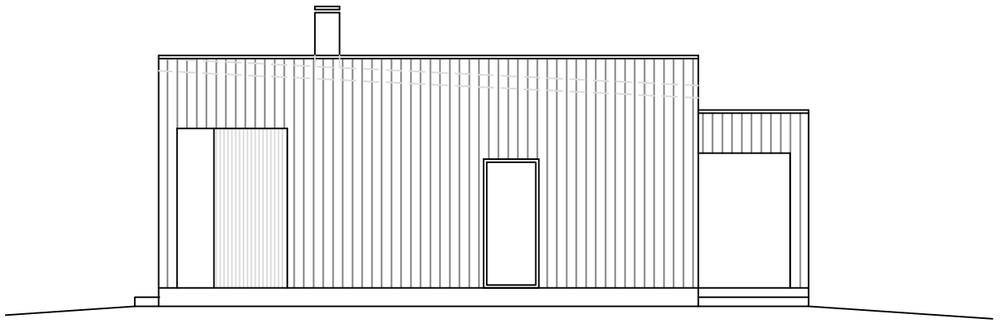

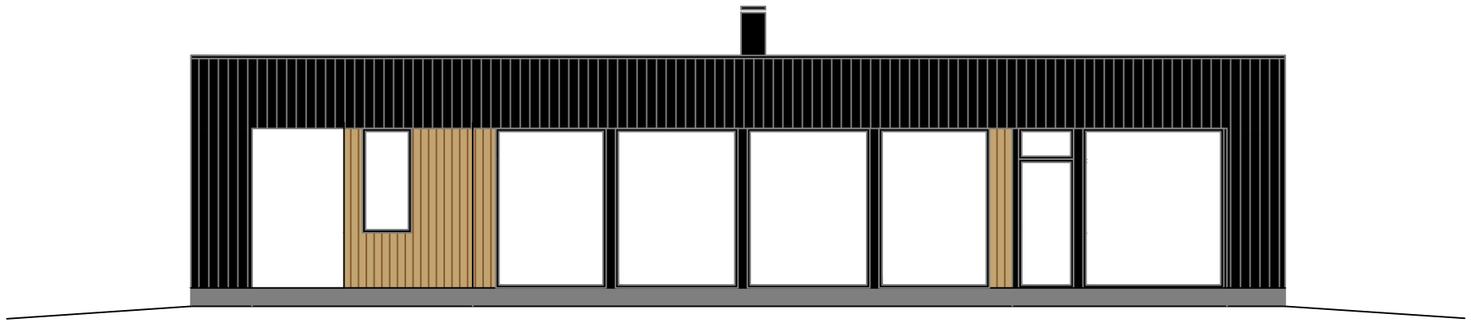
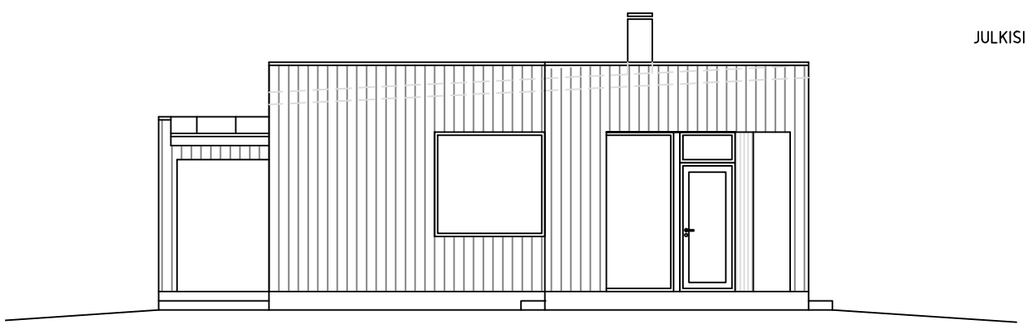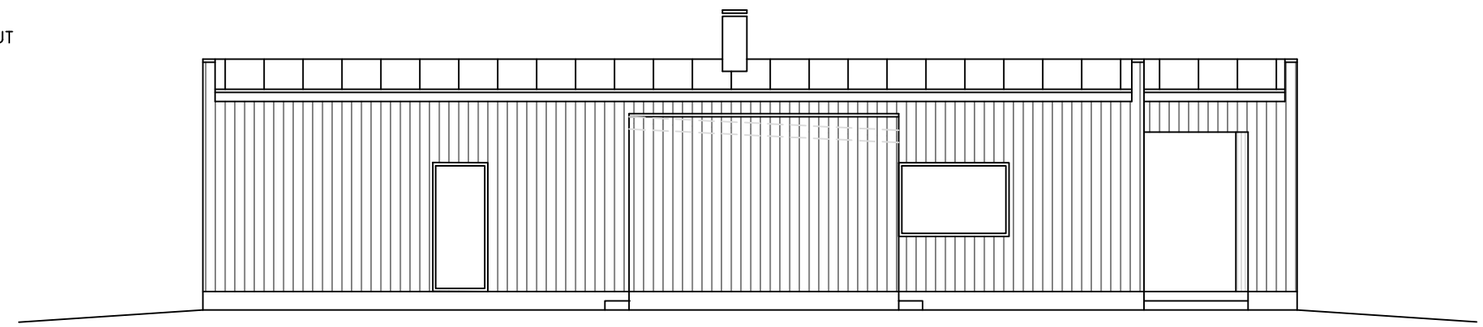
JULKISIVUT