




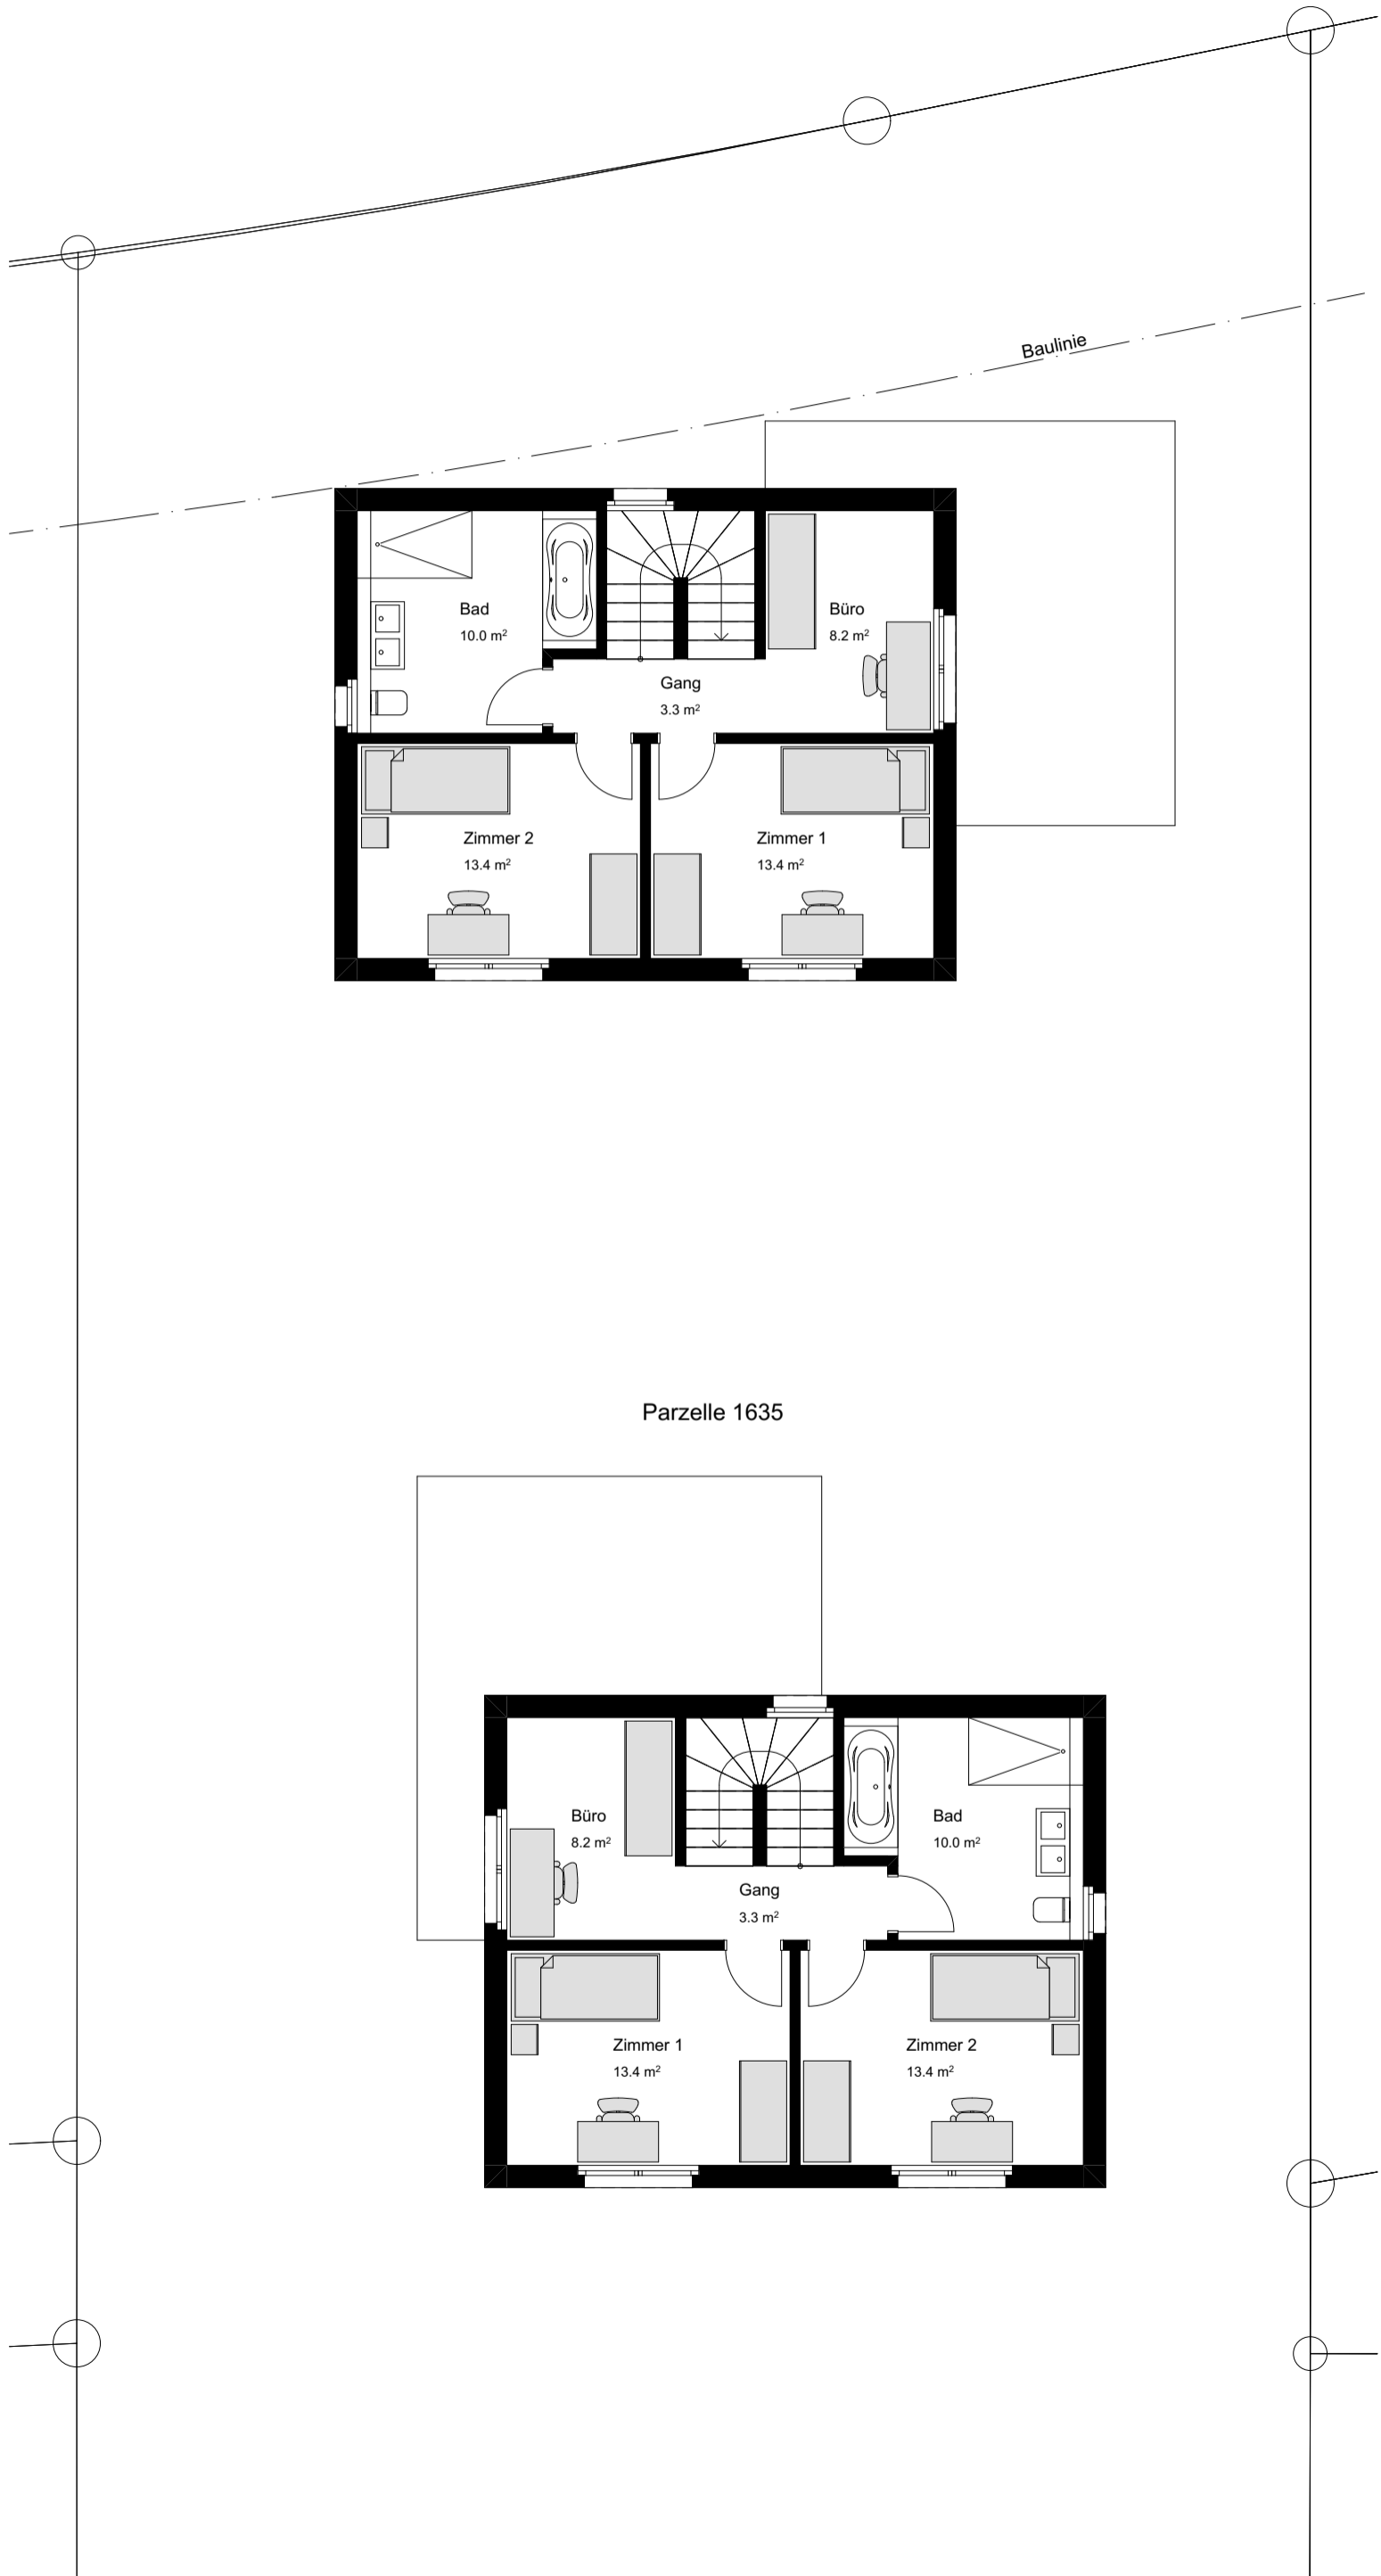

**Vorprojekt: Gndriss Obergeschoss**



**Mst. 1:100**

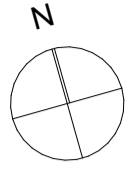

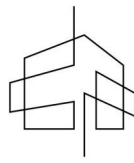



**Vorprojekt: Gndriss Dachgeschoss**

**Mst. 1:100**

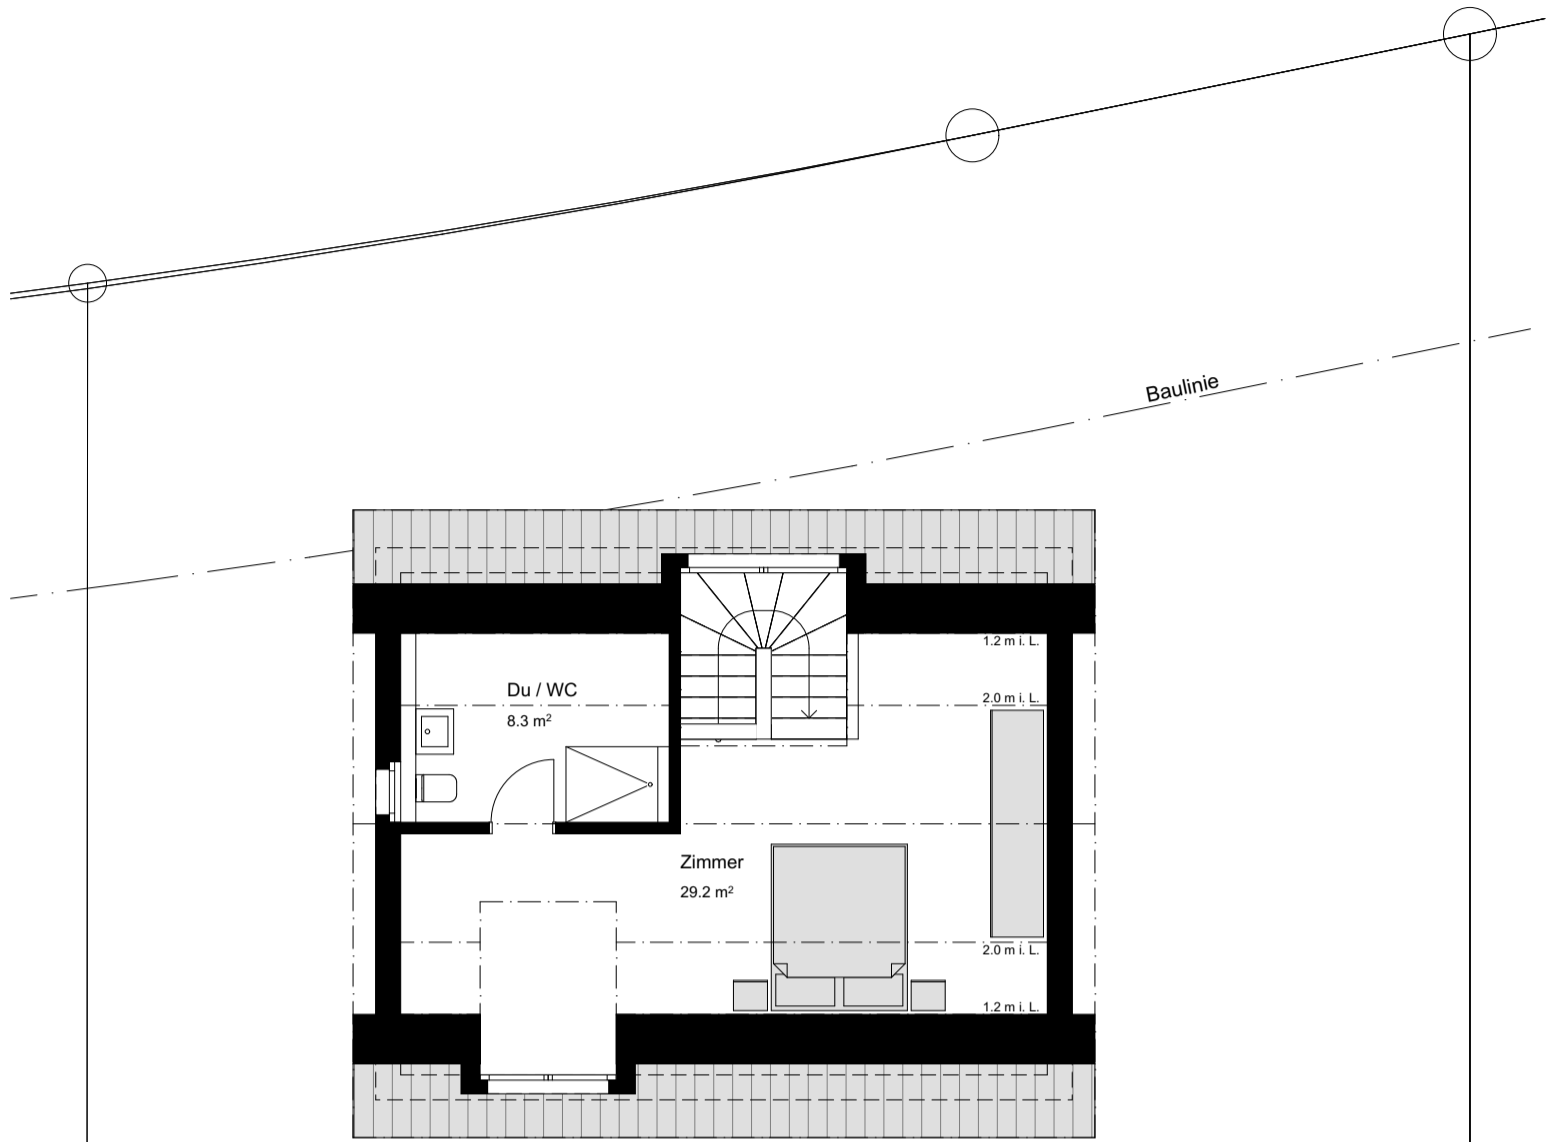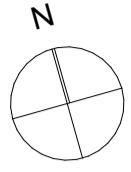



Parzelle 1635

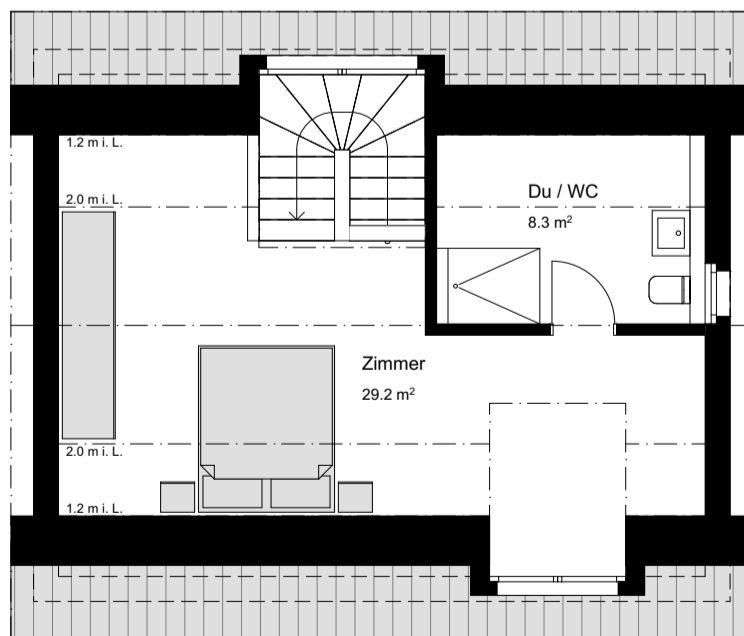

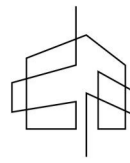





**Vorprojekt: Gndriss Untergeschoss**

**Mst. 1:100**

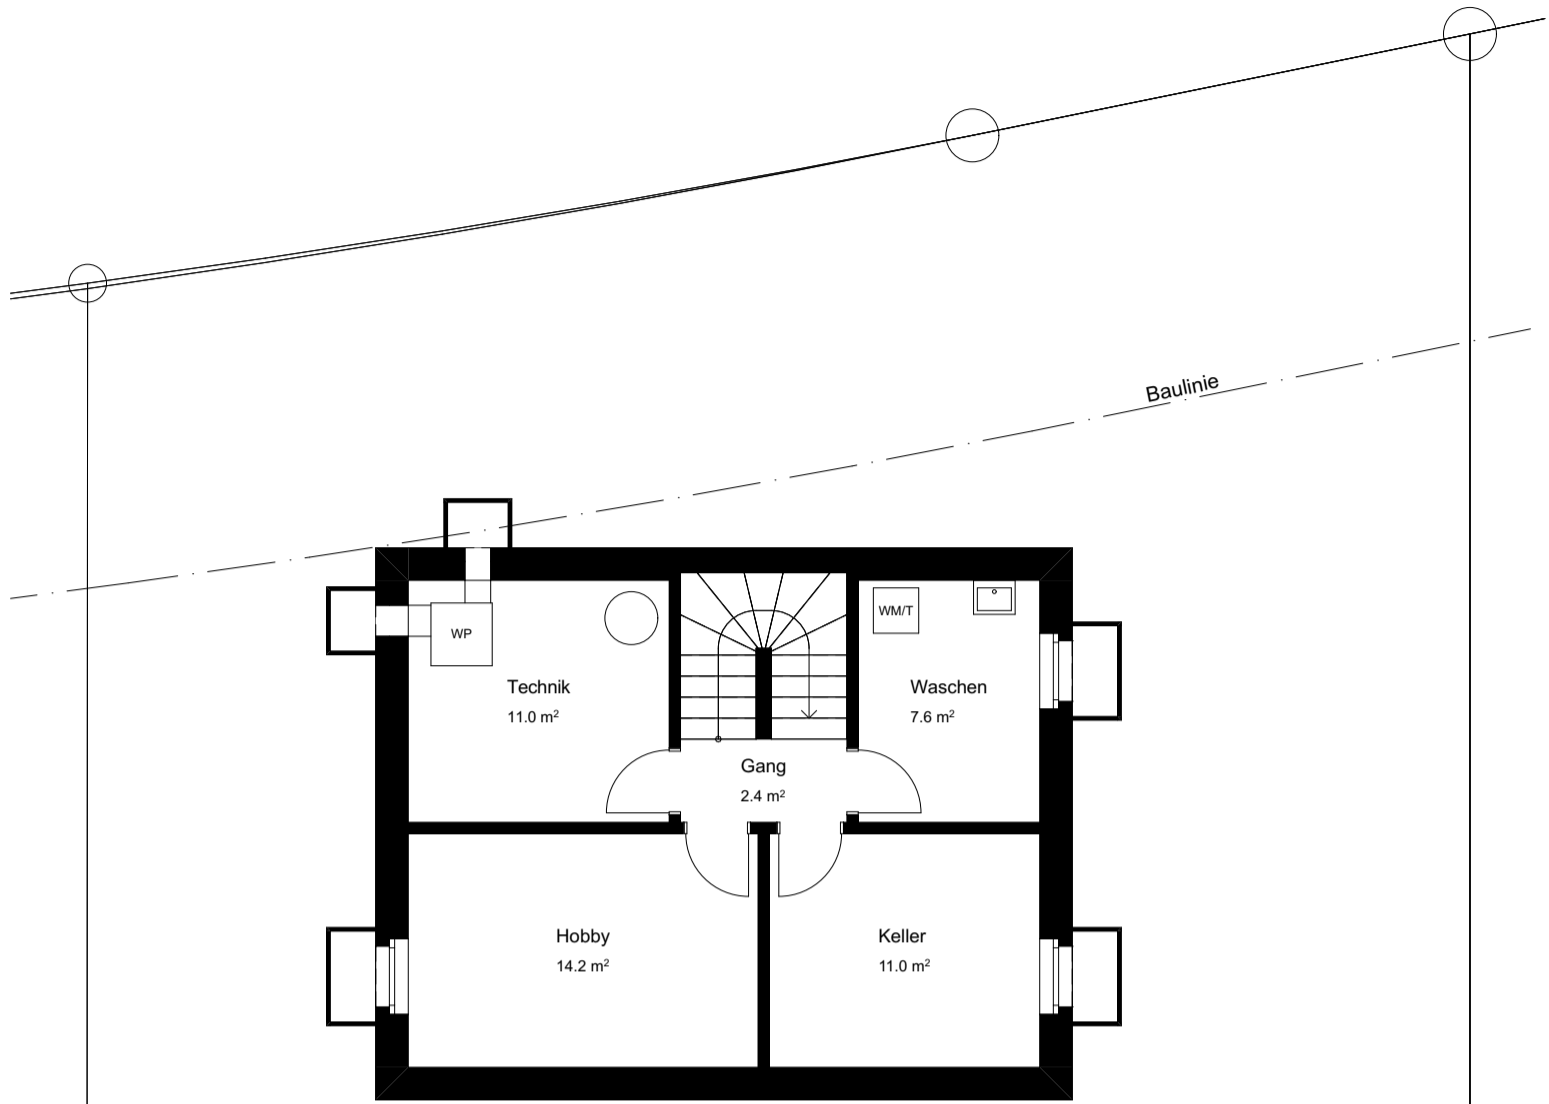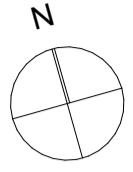

Parzelle 1635

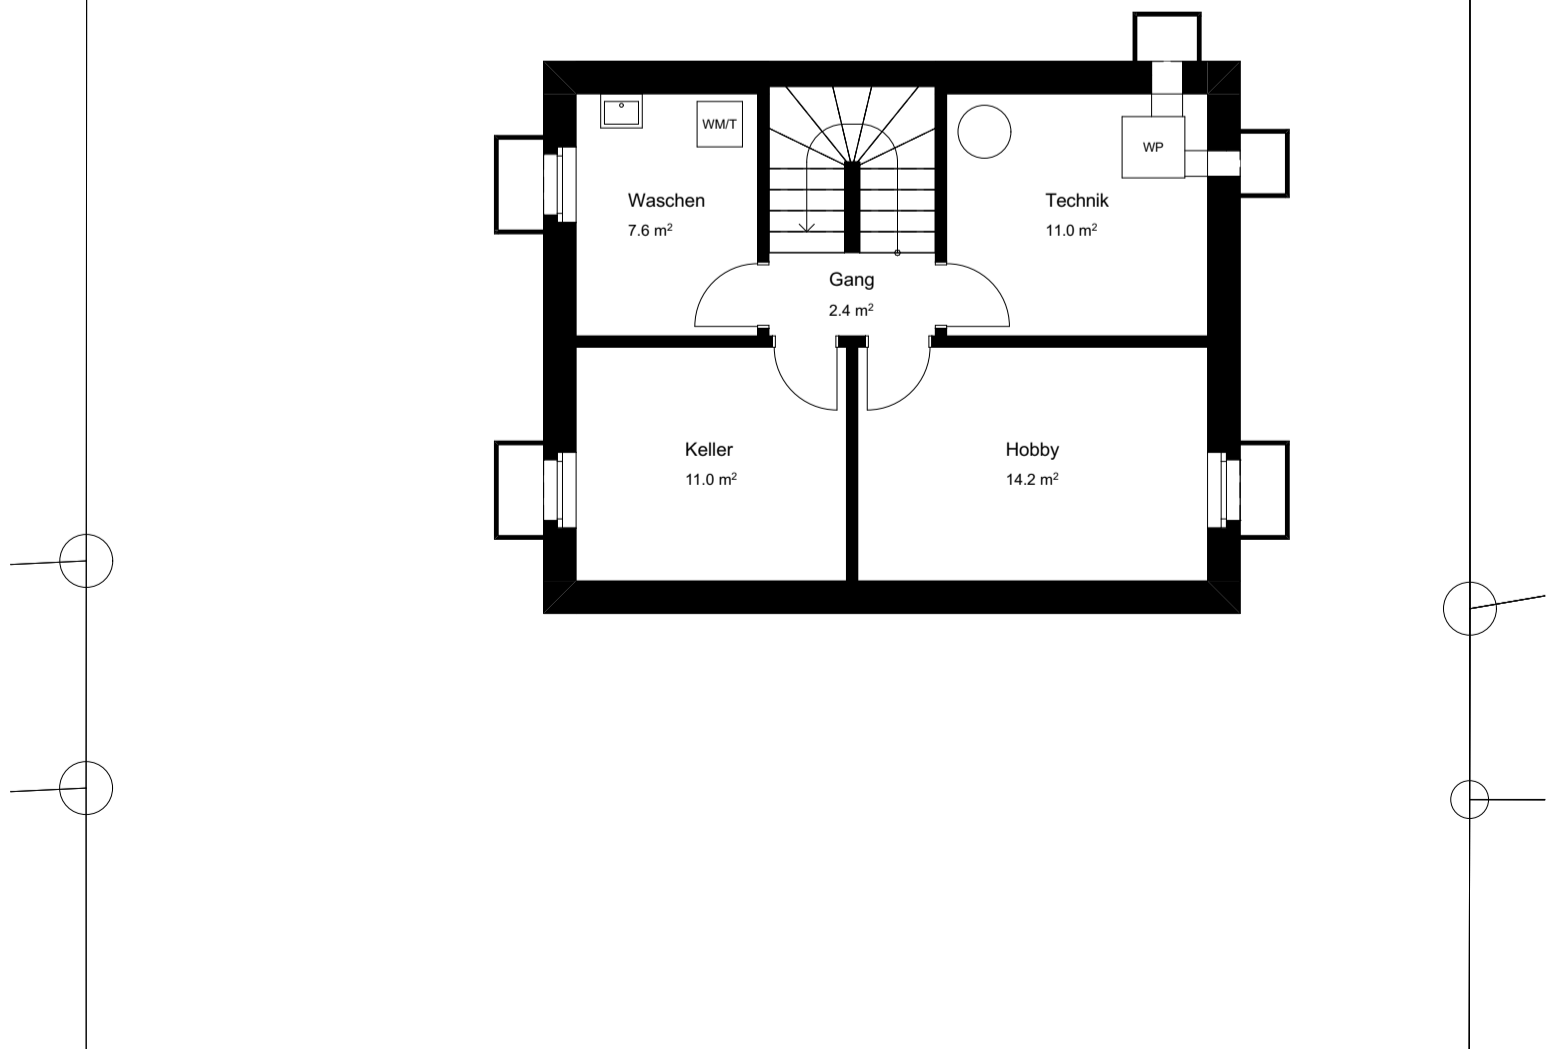

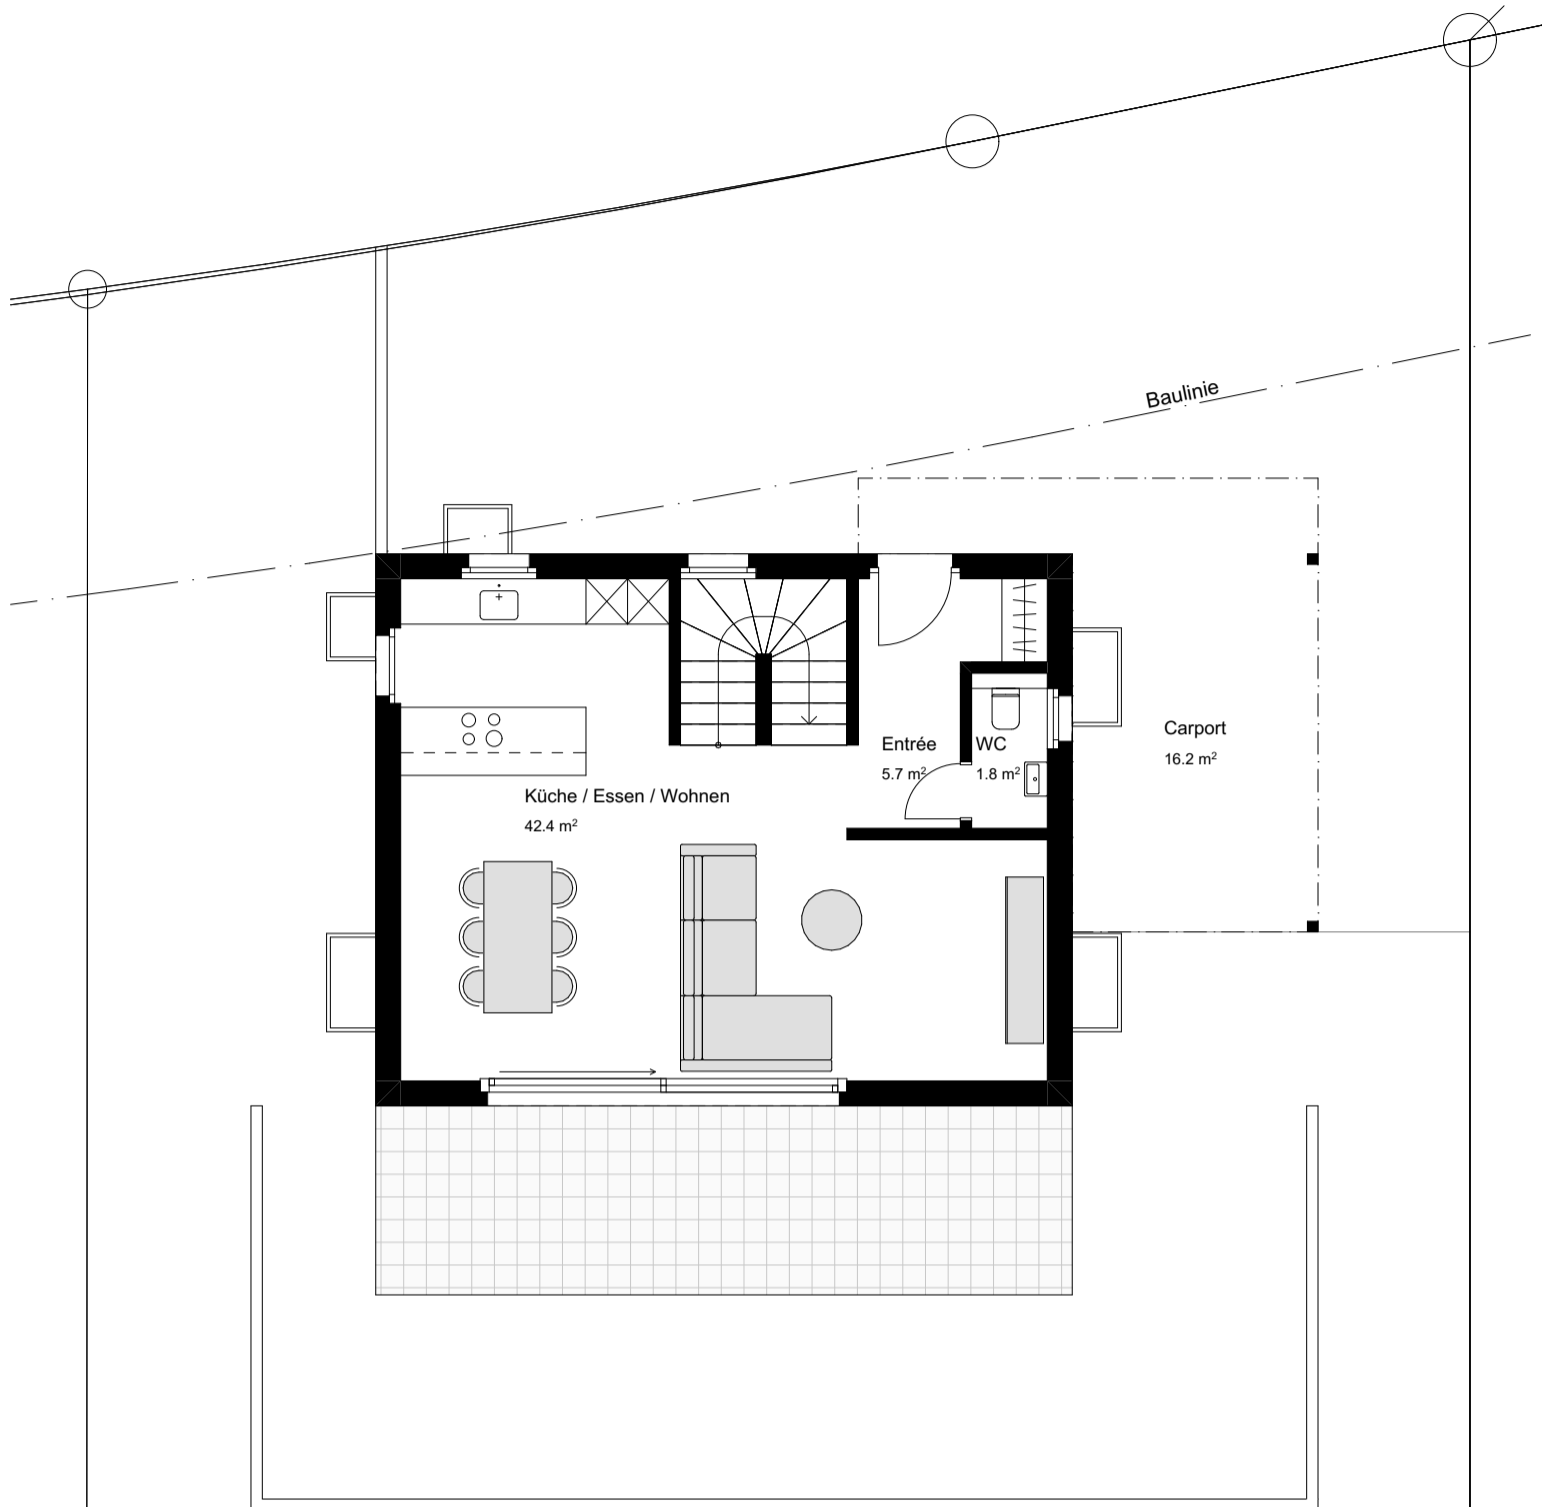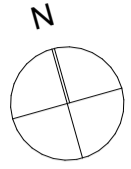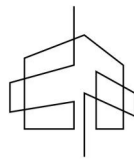

Parzelle 1635

